

WASCHSCHARMÄTTERN
WANDAUSLASS
ACHSENHÖHE 1,10 Ü. FOK

WANDVERSTÄRKUNG
FÜR WASCHSCHARMONTAGE

FÖHN

A. TÜRMONTAGE
HOLZSTAFFEL

SEITL. BRAUSEMODUL
h1=60 cm Ü.FOK
h2=100cm Ü.FOK

SCHALTER BESTAND
WIRD VON RECHTS NACH LINKS
VERLEGT

HANDBRAUSE
MIT WANDFANGE
MIT AXOR STÜCK

DUSCHARMÄTTERN

VORRAUM
5,50m²
RH 2,25

SCHIEBETÜRE
BESTAND
STOCK ENTFERNEN
WAND SCHLIESSEN

TÜRBLATT VON WC VORRAUM
NEUEN STOCK ERSTELLEN

SCHALTER BESTAND
WIRD VON RECHTS NACH LINKS
VERLEGT

LICHTKANAL SERIE M: ELOXIERT (ALTERNATIV -WEISS BESCHICHTET)

1 STÜCK 80/90/ L = ca. 1,44

1 STÜCK 80/90/ L = ca. 1,50

1 STÜCK 80/90/ L = ca. 1,65 FEUCHTRAUM!

DECKENFLUTER_ SERIE AUSSENSTRAHLER

1 STÜCK LED FLASH 230V

5 STÜCK EINBAUSTRAHLER - WIE BESTAND

BADENBAU GOETHEGASSE 1/6 1010 Wien	PLANNING: GRUNDRISS MIT INSTALLATIONSANGABEN	MASSTAB: 1:25	DATUM: 08.08.2012
AUFTRAGGEBER G.W. Privatstiftung Elsbethstrasse 46 8010 Graz	BAUFÜHRER Mandlbauer Bau GmbH, Filiale IZ NÖ SÜD Straße 2D, Objekt 44	PLANNERFASSEN: Architekt Dipl.-Ing. Michael Scheinbau 1030 Wien_ Invalidenstrasse 17/2/46 Tel.: 0676/95 09 444 e-mail:office@schoischnarchitektur.com	

A

4

2

4

2

LEERROHR

TV

SCHLAFEN
16,80m²

BAD
4,76m²

WARRAUM
5,50m²

FENSTER

FENSTER

FENSTER

FENSTER

FENSTER

FENSTER

FENSTER

FENSTER

FENSTER

FENSTER

FENSTER

FENSTER

FENSTER

FENSTER

+0.53

+0.53 VR

+0.53

+0.53

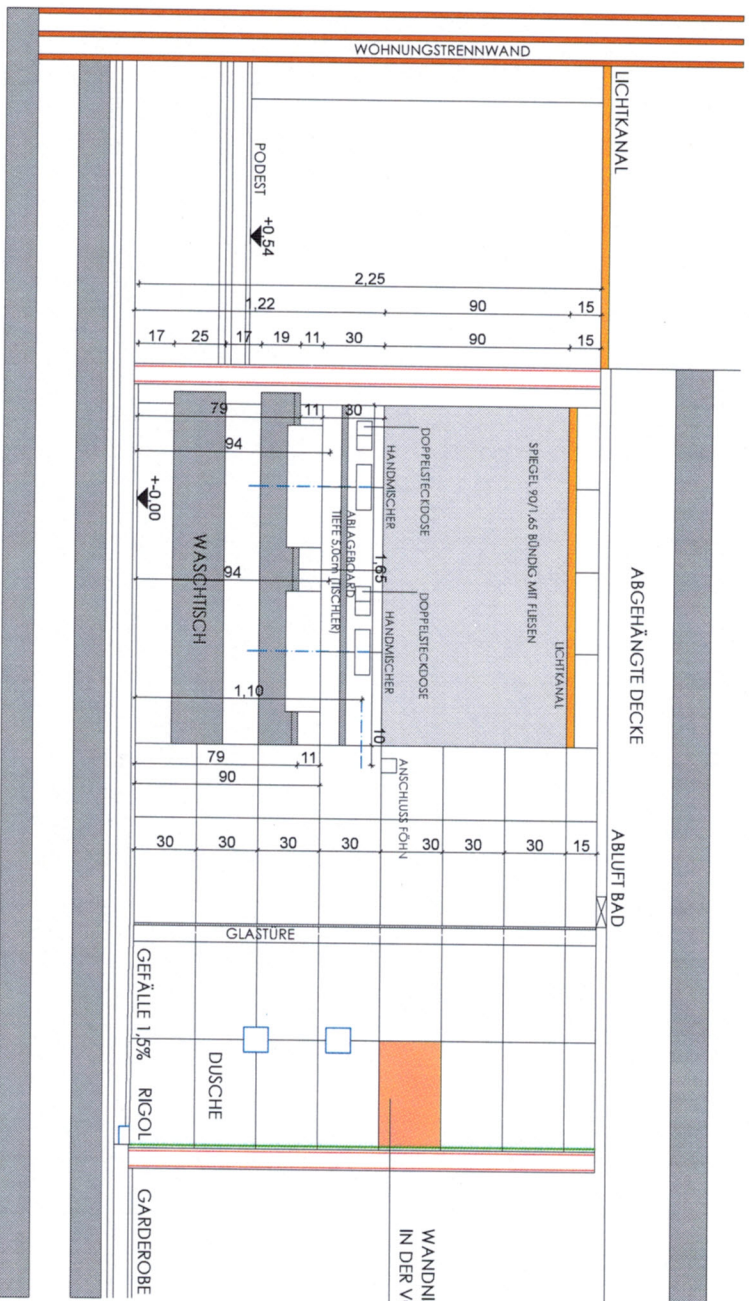

SCHNITT 1-1

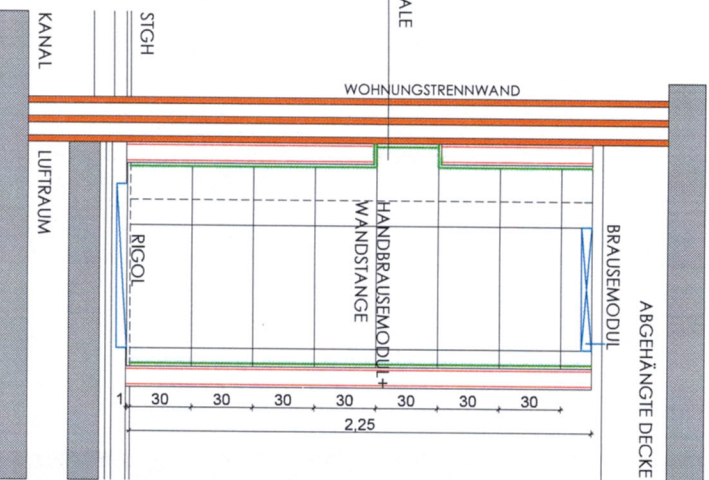

SCHNITT 2-2

BADENBAU GOETHEGASSE 1/6 1010 Wien	PLANINHALT: SCHNITT 1-1 SCHNITT 2-2	MASSSTAB: 1:25	DATUM: 08.08.2012
AUFTRAGGEBER G.W. Privatstiftung Elisabethstrasse 46 8010 Graz	BAUFÜHRER Mondbauer Bau GmbH, Filiale 12 NÖ SÜD Straße 2D, Objekt 44 2351 Wr. Neudorf	PLANVERFASSTER: Architekt Dipl.-Ing. Michael Scheufou 1030 Wien, Invalidenstrasse 17/2/46 Tel.: 0676/95 09 444 e-mail: office@schorscharchitektur.com	