


0408 BAHNHOF CITY WELS

C-7-01
343,39 m²

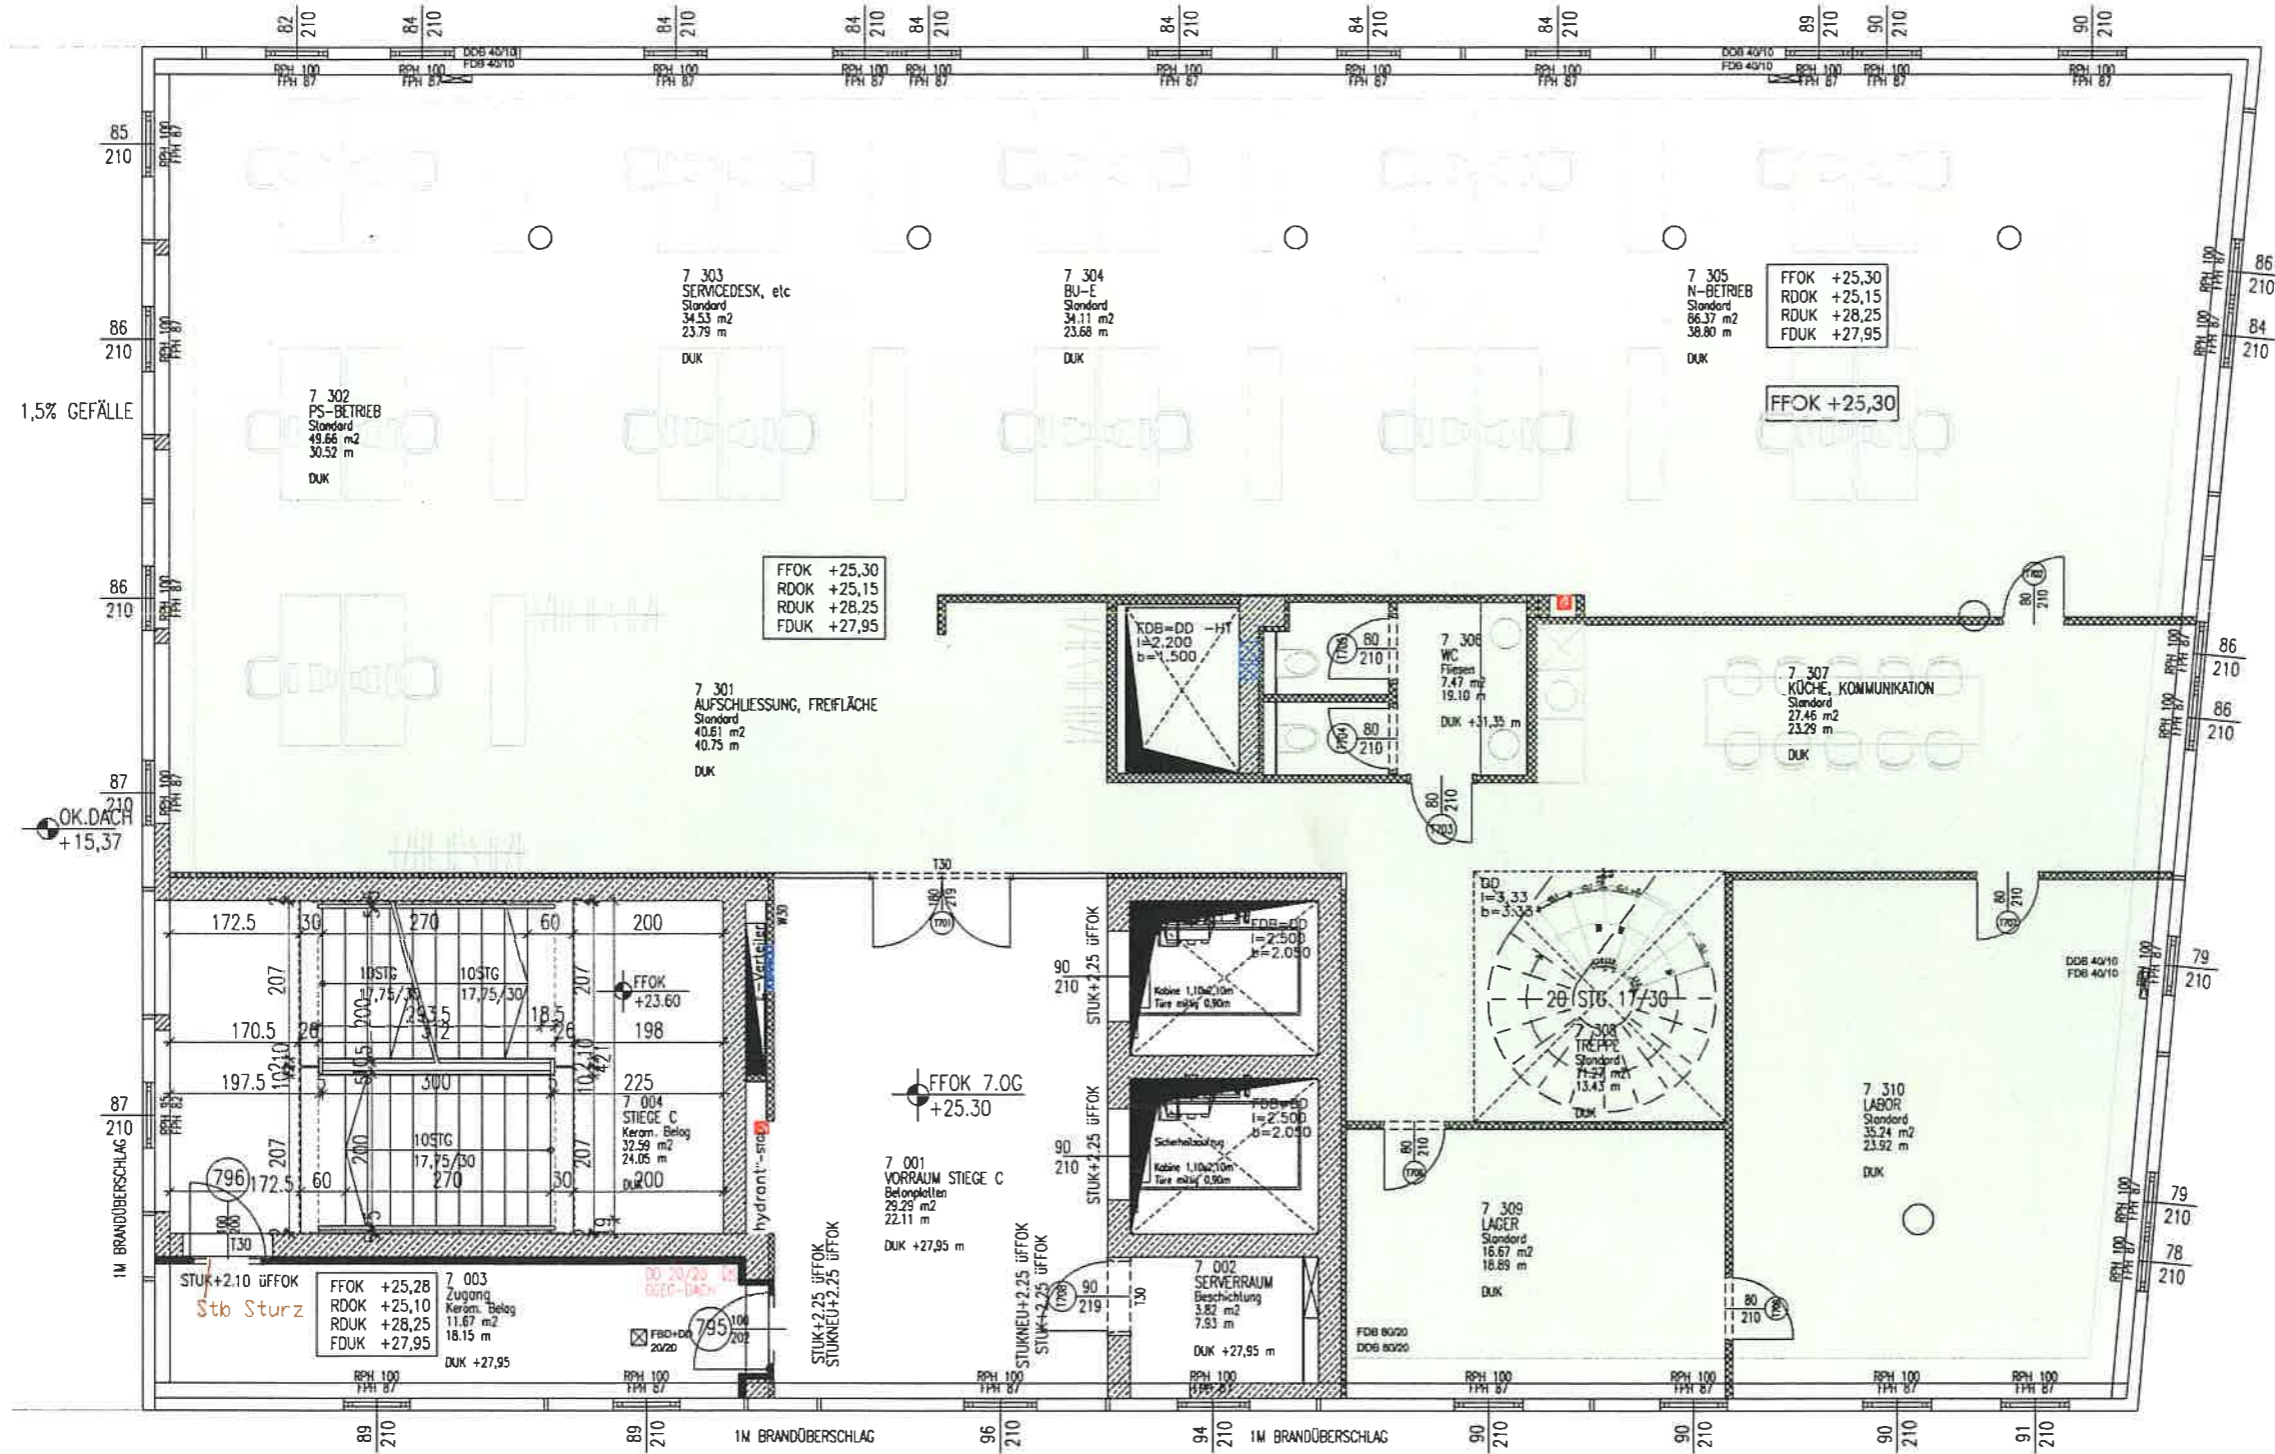

projekt BAHNHOF CITY WELS	bauherr CC PROJEKTENTWICKLUNG GMBH & CO KG	projektnummer 0408	plannummer	index	format A3
planinhalt GRUNDRISS 7. OBERGESCHOSS BT C		datum 17.08.06	änderung	gezeichnet sb	massstab 1:100
<small>PETER RIEPL, GABRIELE RIEPL, A-4020 LINZ, TEL. +43(0)70/782 300, FAX. +43(0)70/782 301, E-MAIL: ANSO@RIEPL-RIEPL.COM</small>					

RIEPL
RIEPL
ARCHITECTEN

druck: planex chausung.at wettbewerblich geschuldet