WOHNUNG 1
1 : 50

Wohn/Nutzfläche: 62,08m2

WOHNUNG 2
1 : 50

Wohn/Nutzfläche: 65,94m2

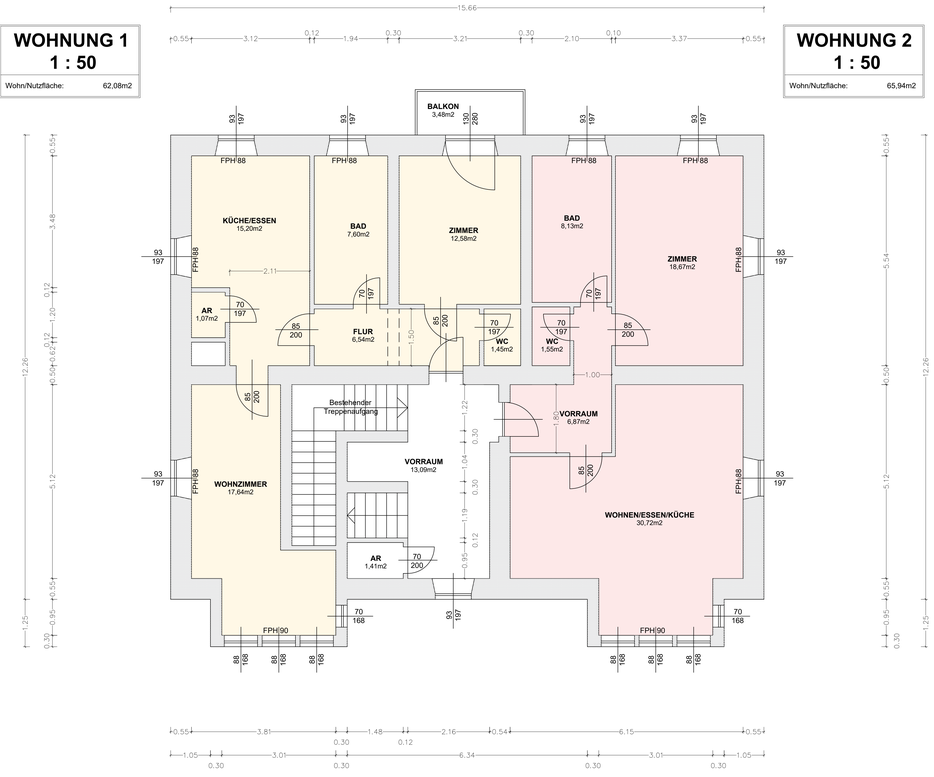

1. OBERGESCHOSS 1 : 50

WOHNUNG 3
1 : 50

Wohn/Nutzfläche: 57,89m2

WOHNUNG 4
1 : 50

Wohn/Nutzfläche: 58,07m2

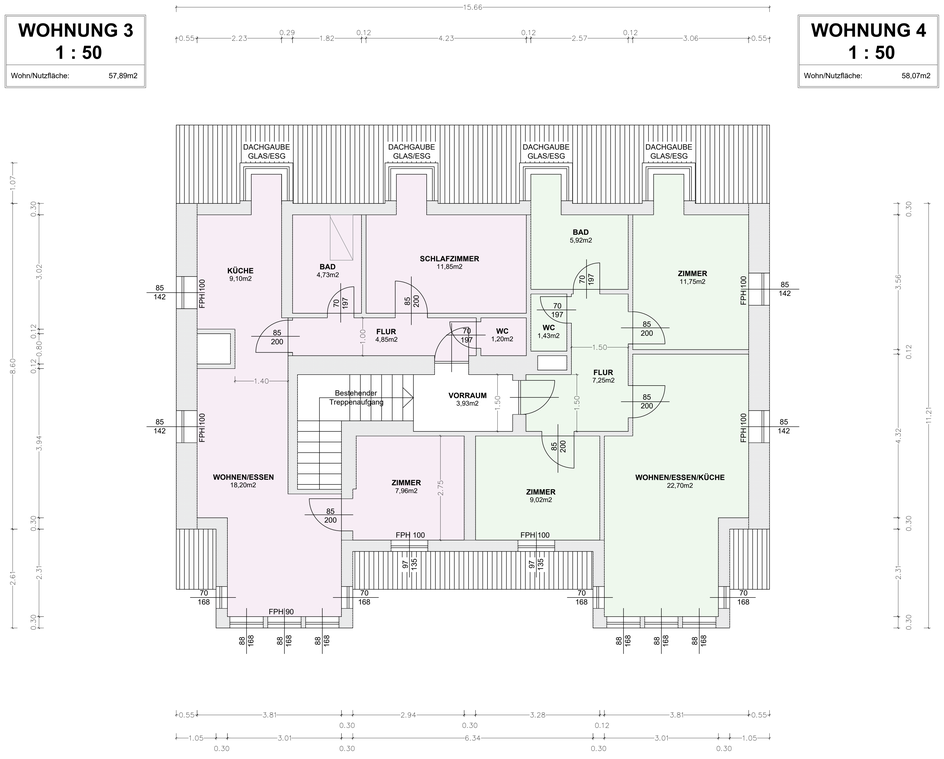

2. OBERGESCHOSS 1 : 50

LEGENDE:

Tragwerke lt. Statik! Innentüren sind Durchgangslichten! Fenster und Eingangstüren sind Mauerlichten!
Gelände in den Ansichten wird an den Gebäudeecke geschnitten!
Maßangaben am Bau prüfen! Naturmaße nehmen!

- BESTAND
- NEUBAU
- ABBRUCH
- STROM
- WASSER
- KANALISATION
- GAS
- FERNWÄRME
- REGENENTWÄSSERUNG
- FLUCHTWEG
- Brandmelder
- Feuerlöscher
- Fluchtwegsbeleuchtung
- Höhenangabe FBOK
- Punkt. Höhenangabe

Projekt Name: BVH HIRSCHMUGL

BESTANDSPLAN

Bauvorhaben:
DARSTELLUNG DER BESTEHENDEN WOHNUNGEN (1.Obergeschoss, Dachgeschoss)
St. Nikolai im Sausal, Hausnummer 12

Katastralgemeinde: 66 167 St. Nikolai i.S.	Datum: 24.03.2022
Grundstücksnummer: .28	Maßstab: 1:50
EZ: 386	Plan Nr.: 01

Vermerk der Baubehörde:

Gezeichnet von:

ZT-GMBH
GP REISINGER
Tel: 0660 / 15 64 300
Augasse 40a, 8430 Leibnitz
office@gp-reisinger.at www.gp-reisinger.at

Grundstückseigentümer
Minas V&V GmbH
Minasstraße 1
8472 Vogau

Bauführer

Bauwerber
Minas V&V GmbH
Minasstraße 1
8472 Vogau

Planverfasser

Die Unterlagen dienen zur Erlangung der Baubewilligung und sind keine Ausführungs- oder Polierpläne!