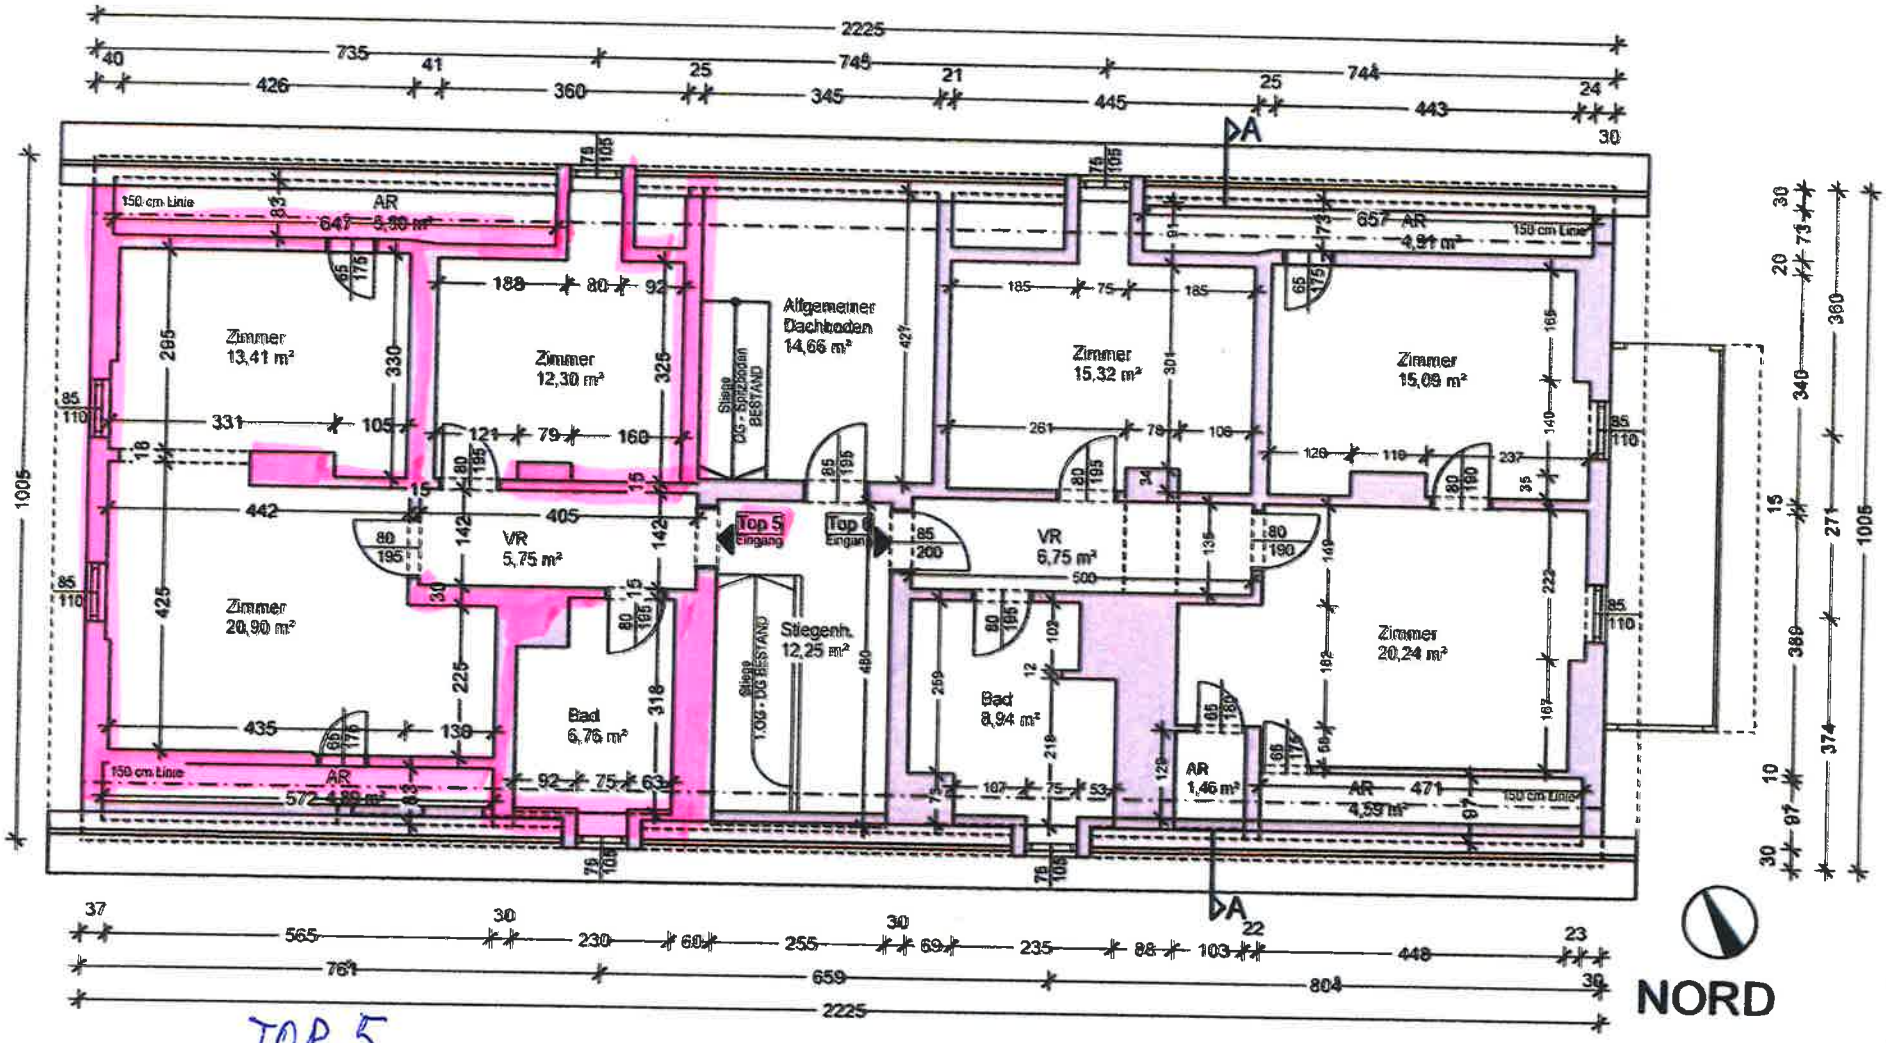

TOP 5

zt: STROMBERGER ZT-GmbH Tel.: +43 664 8846 6000 E-Mail: office@zt-stromberger.at Web: www.zt-stromberger.at	Projekt:	WOHNHAUS Viktor-Suppan-Straße, 8580 Köflach	Projekt NR: 21-503 INDEX:
			Maßstab: 1:100
	Planung:	HAUS 24	Datum: 08.06.2021
	Plan:	Ausschnitt Dachgeschoss 24 (Top 5+6)	Gezeichnet: A. Selig