

Moja Površina d.o.o. Zagreb

za geodetsko katastrarske poslove

Belinin put 7, 10 090 Zagreb Tel. +385 1 366 49 32 E-mail: info@moja-poversina.hr www.moja-povrsina.hr OIB 10423939822

Investitor:

MATKOVIĆ NIKOLA, P. BARIŠE, ZAGREB, ZLATKA ŠULENTIĆA 10 OIB: 97925249786

KOPIJA KATASTARSKOG PLANA


- predloženo novo stanje-

- dioba čestice prema čanku br. 25.3 Zakona o Državnoj izmjeri i katastru nekretnina (NN 112/2018.)-

> Mjerilo 1:500 Izvorno mjerilo 1:1000

Katastarska općina: JASENICE MBR 319066 Detaljni list 98-2



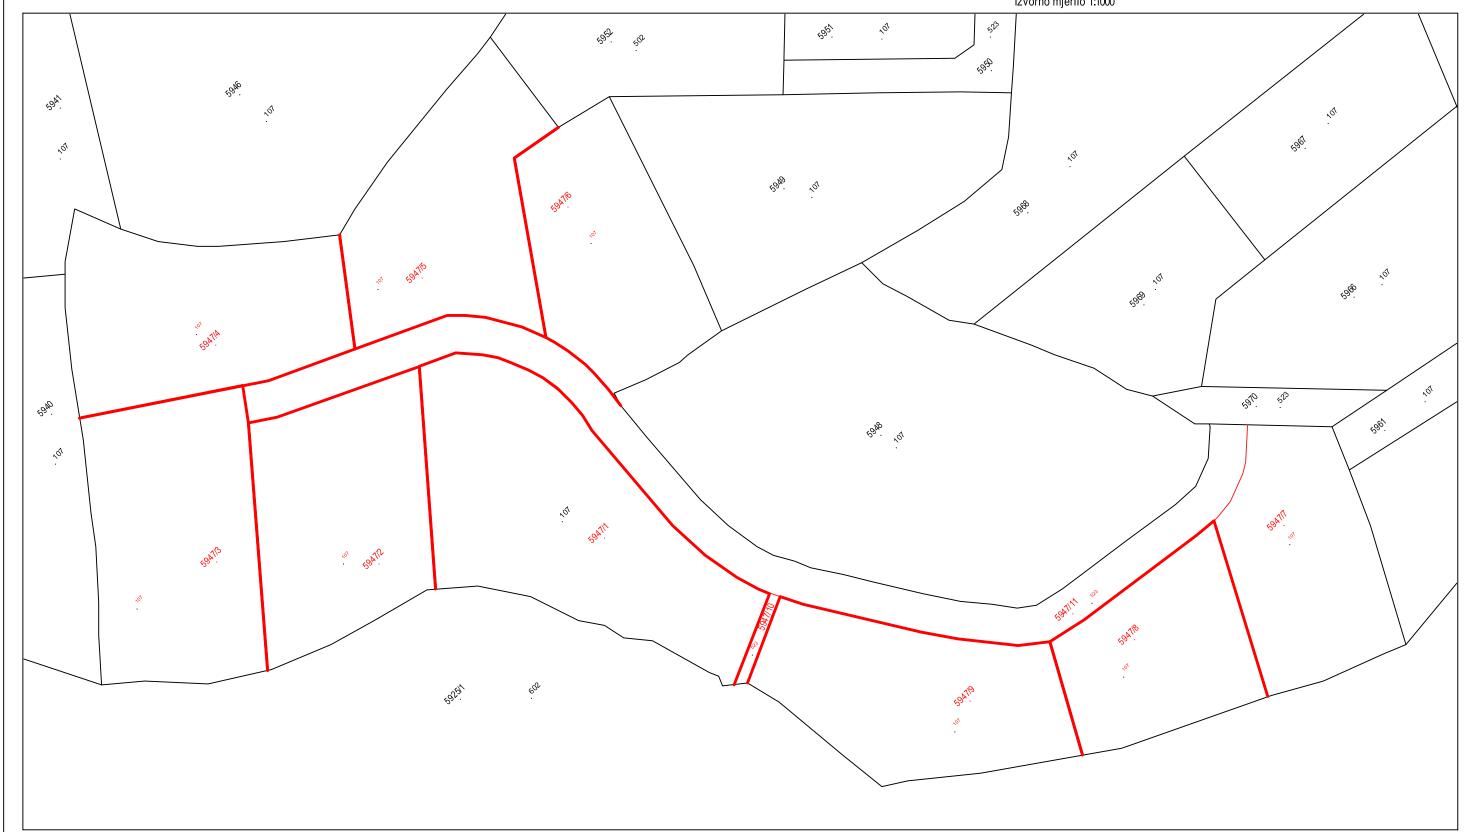

Sonja Žerjav Kranjčić, mag.ing.geod.etgeoinf. Zagreb, siječanj, 2021. Broj elaborata: 2021-016

Geo 1123

Odgovorna osoba za obavljanje stručnih geodetskih poslova: Sonja Žerjav Kranjčić, mag.ing.geod.etgeoinf.