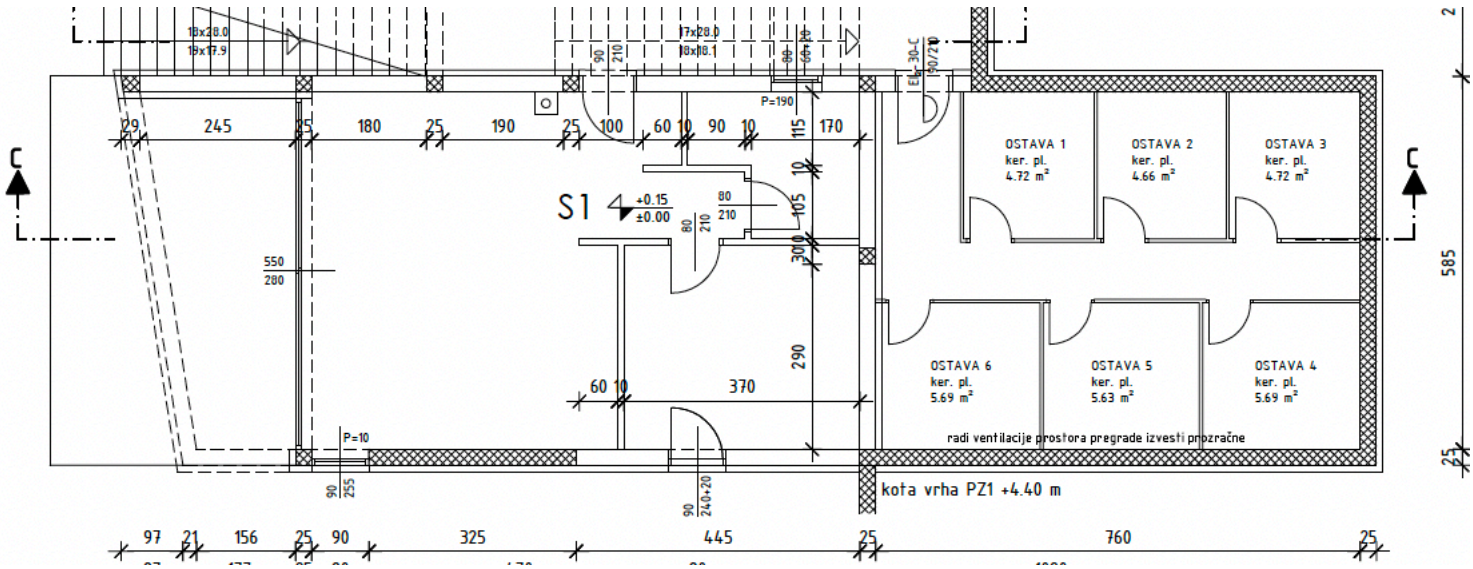
OSTAVA 1
ker. pl.
4.72 m²
OSTAVA 2
ker. pl.
4.66 m²
OSTAVA 3
ker. pl.
4.72 m²
OSTAVA 6
ker. pl.
5.69 m²
OSTAVA 5
ker. pl.
5.63 m²
OSTAVA 4
ker. pl.
5.69 m²
S1
+0.15
±0.00
P=190
P=10
radi ventilacije prostora pregrade izvesti prozračne
kota vrha PZ1 +4.40 m
29
245
25
180
25
190
25
100
60
10
90
10
115
170
370
290
300
105
585
760
445
325
156
97
21
90
255
240+20
550
280
80
210