


Syker 358/2
358
Haus 6/10/1978

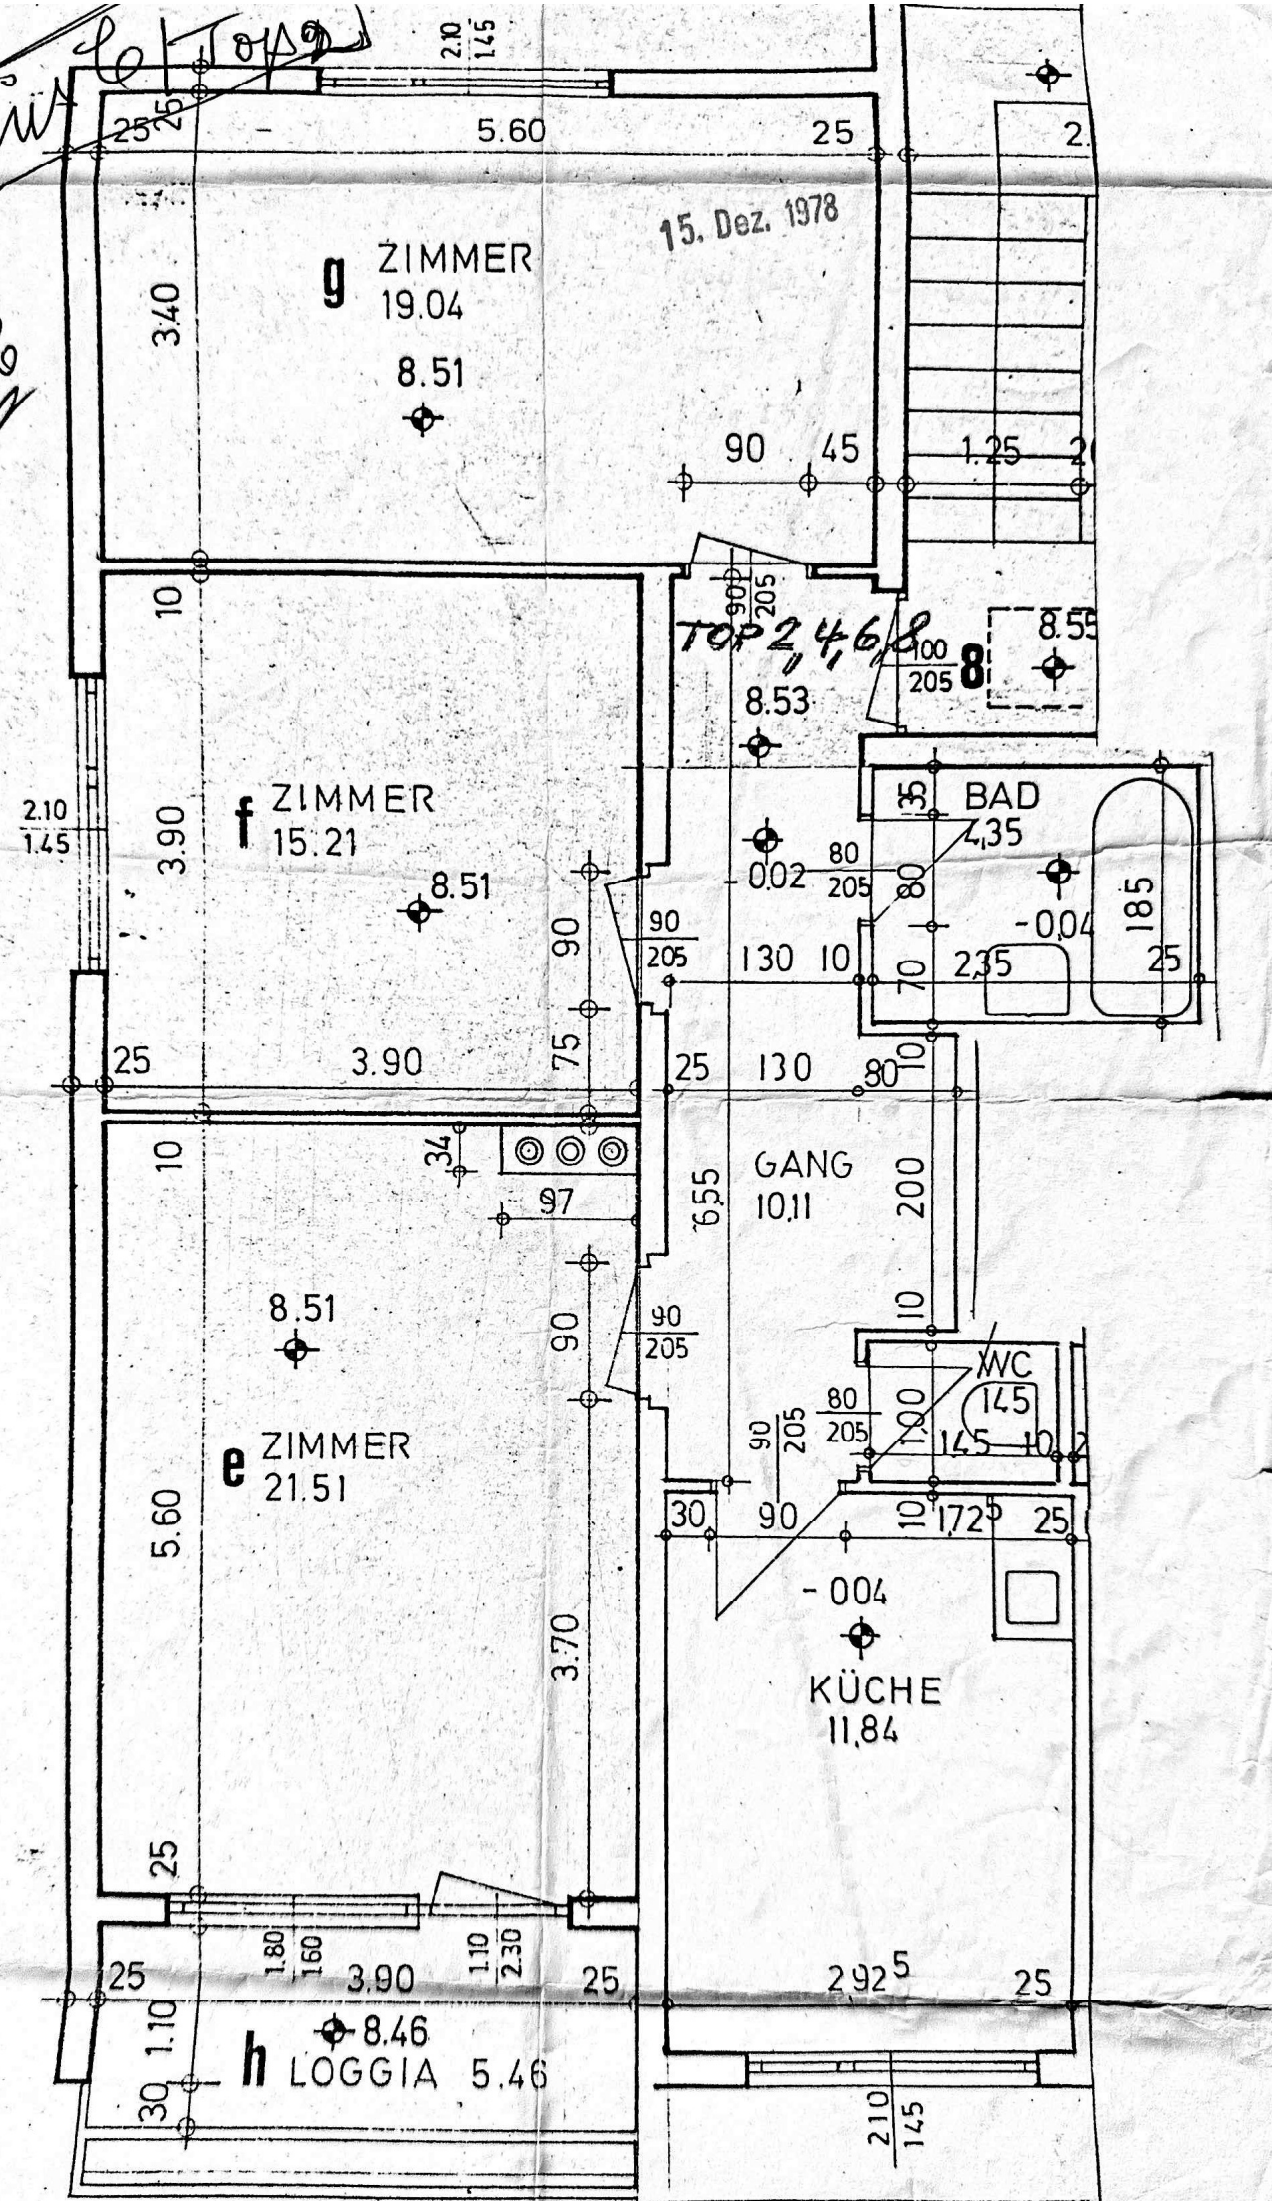

BALKONAUFBILDUNG SIEHE DETAIL 1