


AL 210  
100

AL 120  
100

AL 210  
100

COURTYARD - HO F

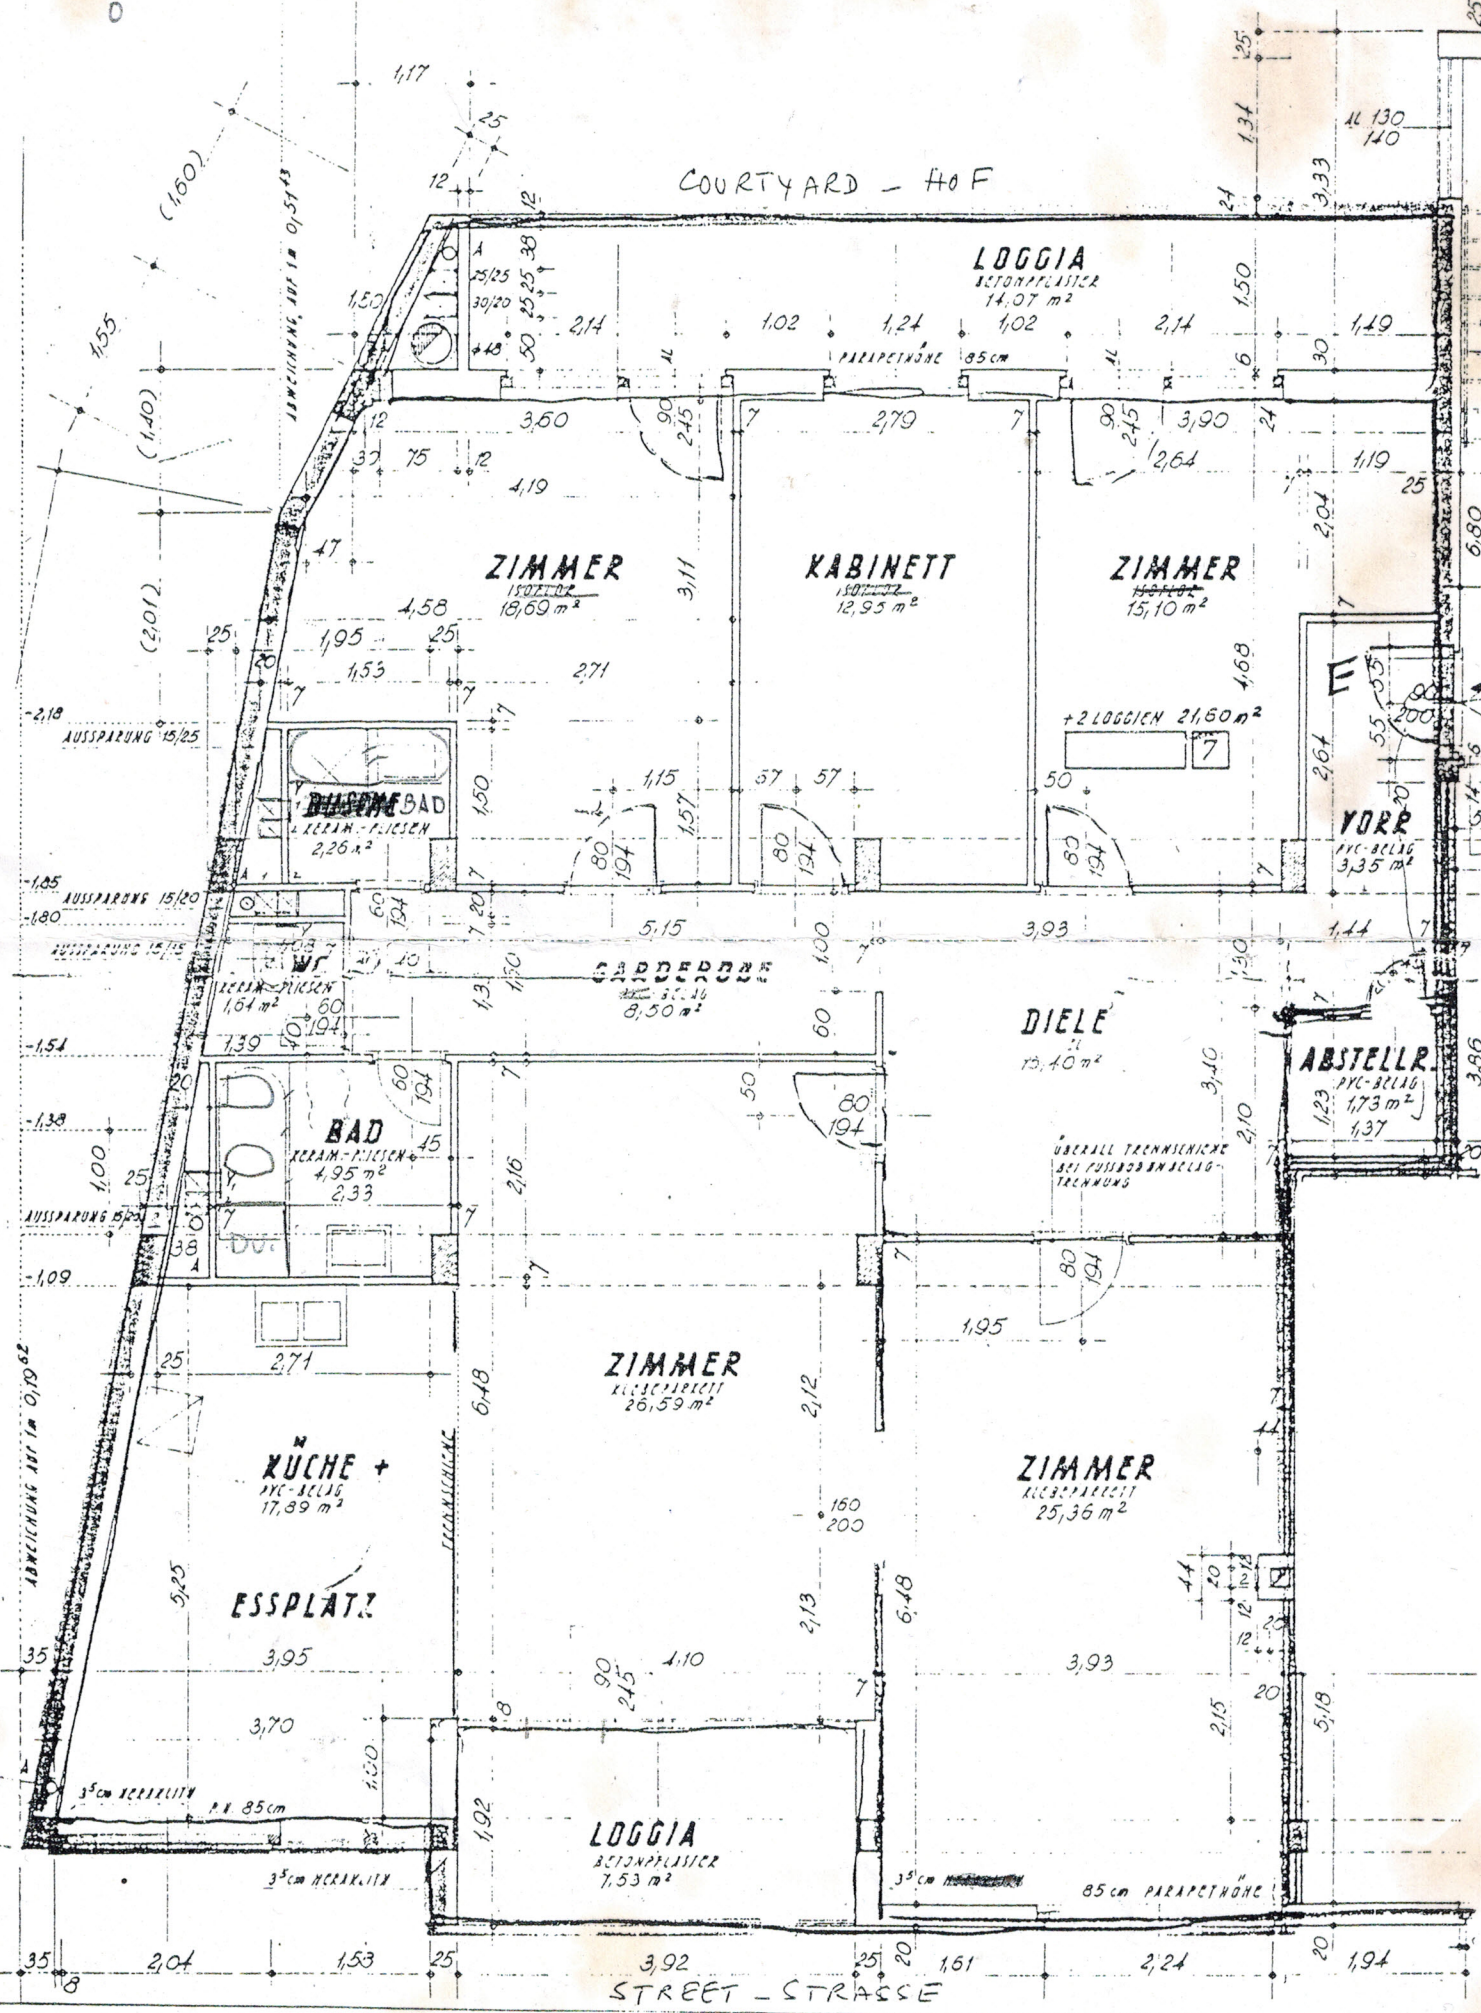

**LOGGIA**  
BETONPLASTIC  
14,07 m<sup>2</sup>

**ZIMMER**  
ISOLIERT  
18,69 m<sup>2</sup>

**KABINETT**  
ISOLIERT  
12,95 m<sup>2</sup>

**ZIMMER**  
ISOLIERT  
15,10 m<sup>2</sup>

**BILDBAD**  
KERAM-FLIESEN  
2,26 m<sup>2</sup>

**BAD**  
KERAM-FLIESEN  
4,95 m<sup>2</sup>

**ZIMMER**  
KLEINPARCETT  
26,59 m<sup>2</sup>

**KUCHE +**  
PK-BELAG  
17,89 m<sup>2</sup>

**ESSPLATZ**

**LOGGIA**  
BETONPLASTIC  
7,53 m<sup>2</sup>

**ZIMMER**  
KLEINPARCETT  
25,36 m<sup>2</sup>

**ABSTELL.**  
PK-BELAG  
1,73 m<sup>2</sup>

**VORR.**  
PK-BELAG  
3,35 m<sup>2</sup>

**GARDEROBE**  
8,50 m<sup>2</sup>

**DIELE**  
13,40 m<sup>2</sup>

ÜBERALL TECHNISCHE  
SRI FÜSSBOGENBELAG-  
TECHNIK