Neubau

Abbruch

Bestand

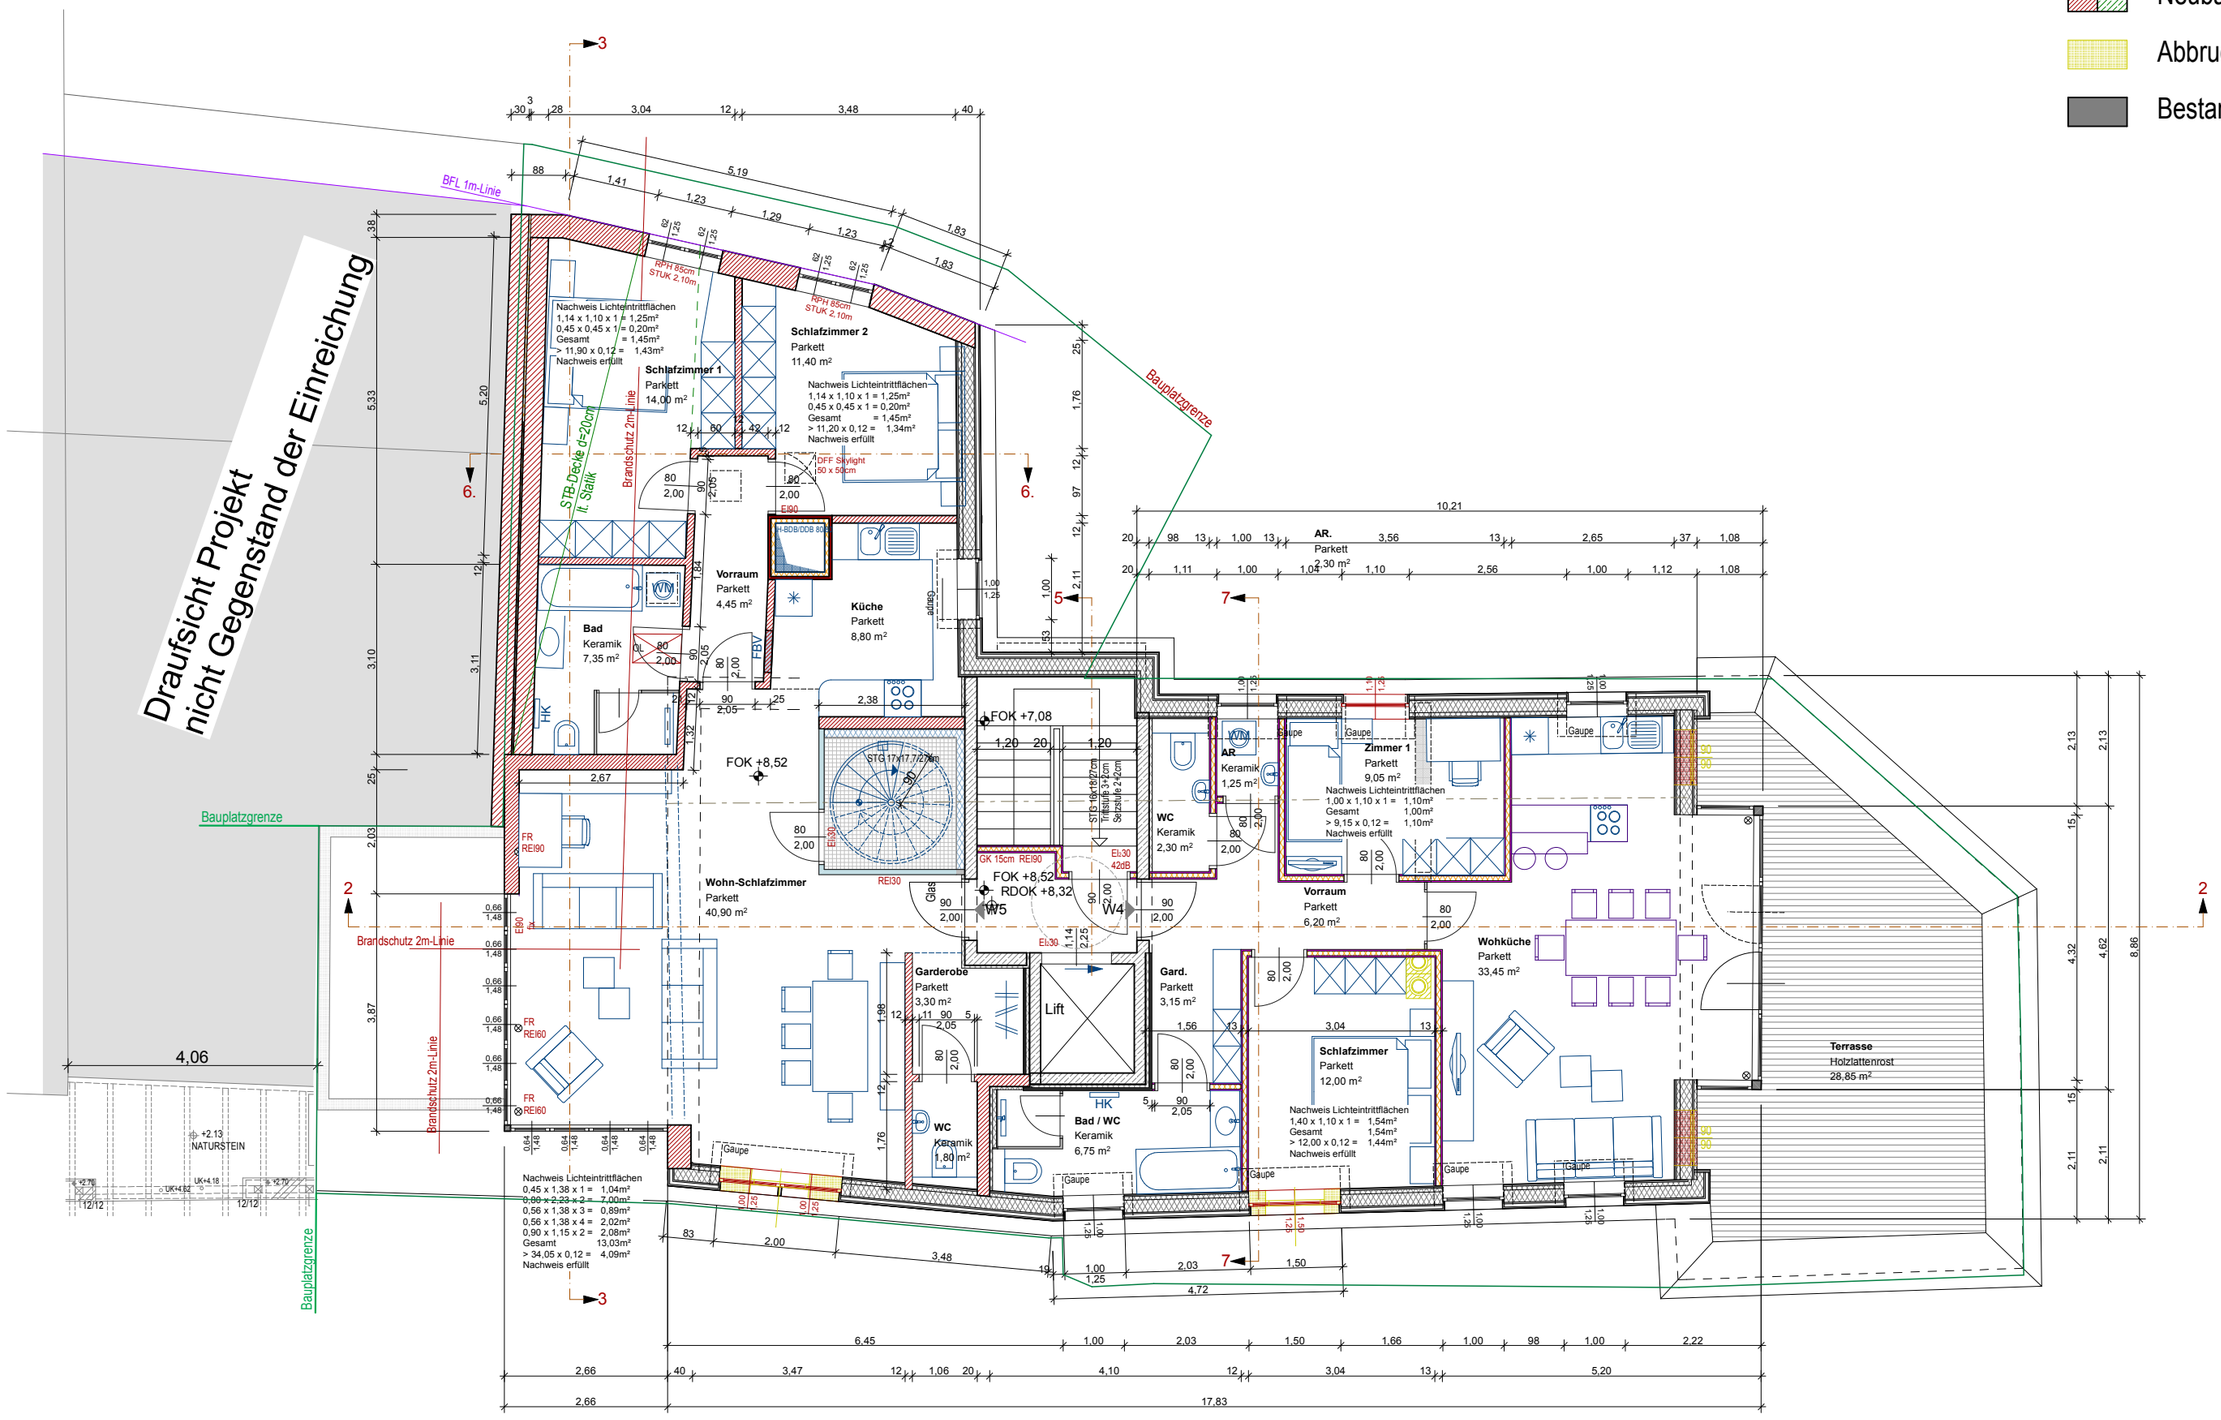

BV Barbarossa **Stand: 14.08.2018** **Dachgeschoss** **M 1:100** **EP 005**