ANSICHT SÜD 1:100

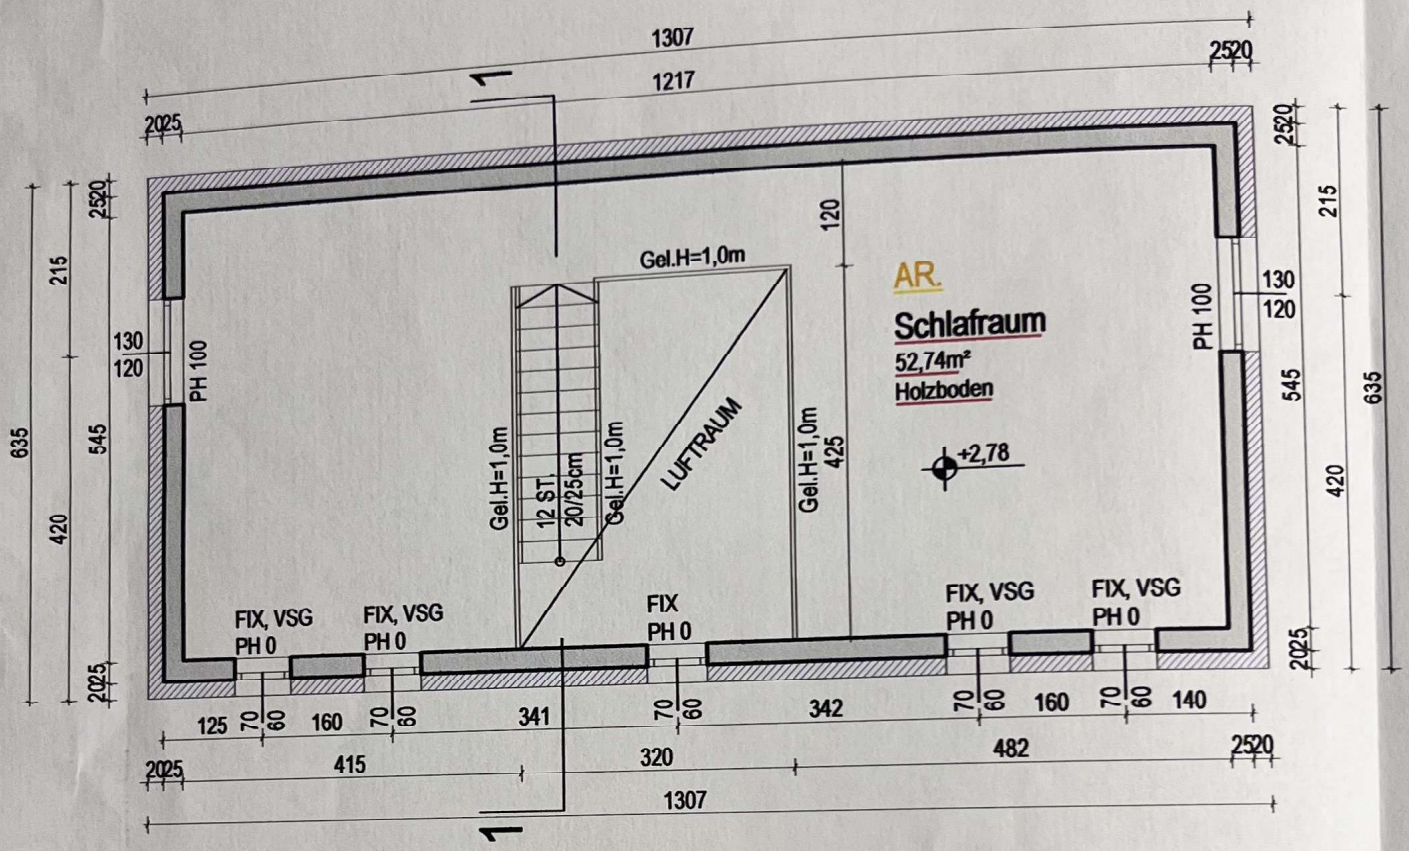

DACHGESCHOSS 1:100

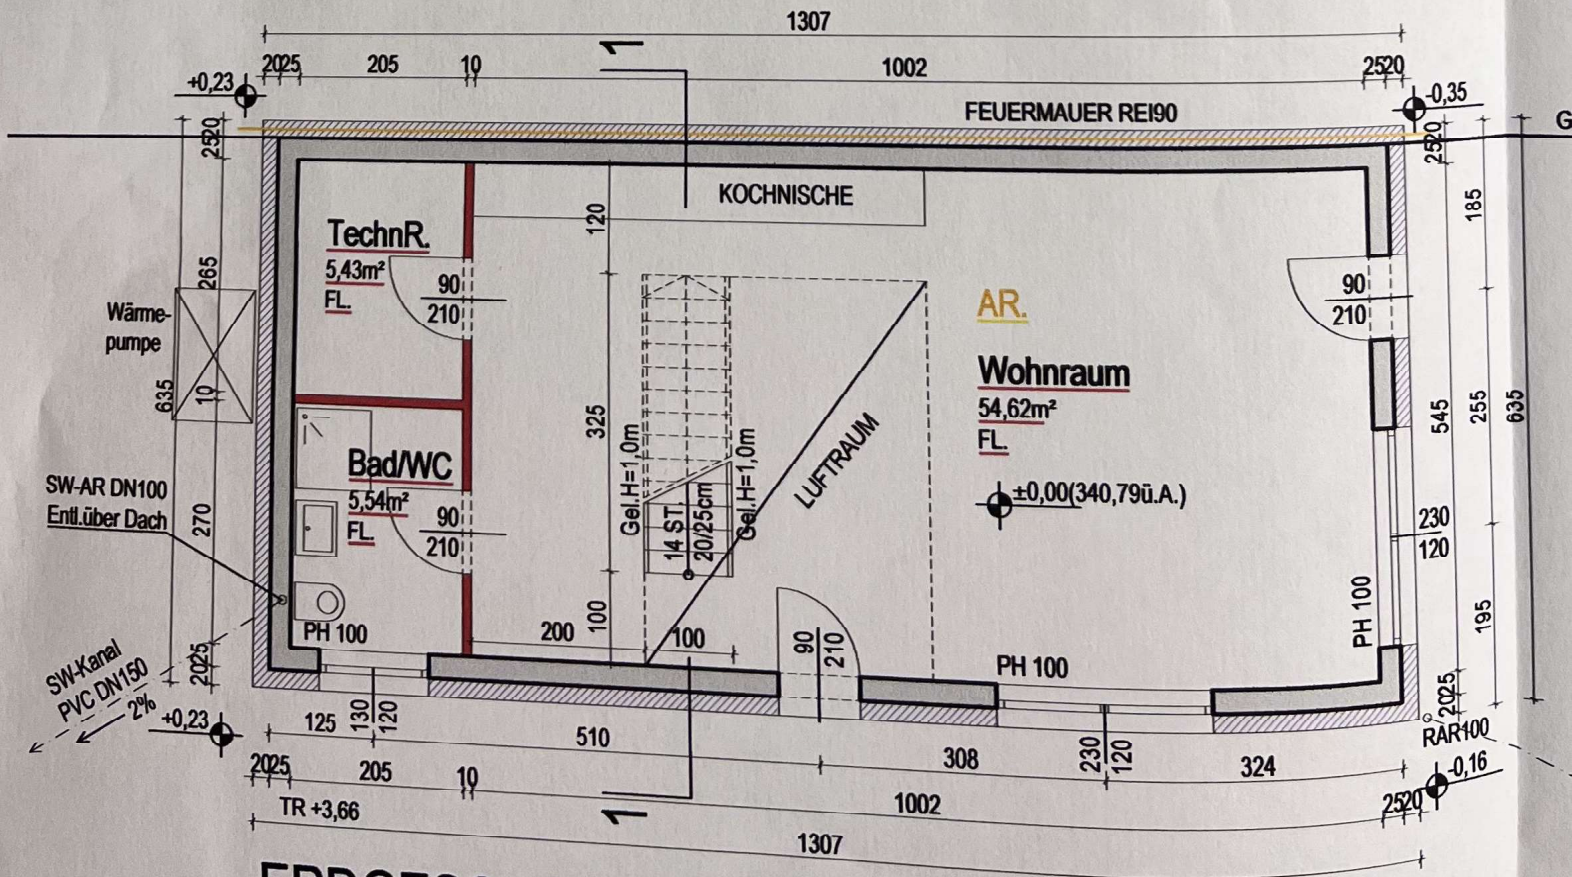

ERDGESCHOSS 1:100