


VILLA MARTINČIĆ  
 RAKALJ, PULA  
 na k. č. 2136/3, K.O. RAKALJ  
 GLAVNI PROJEKT  
 TLOCRT PRIZEMLJA  
 M 1:100

TLOCRT PRIZEMLJA

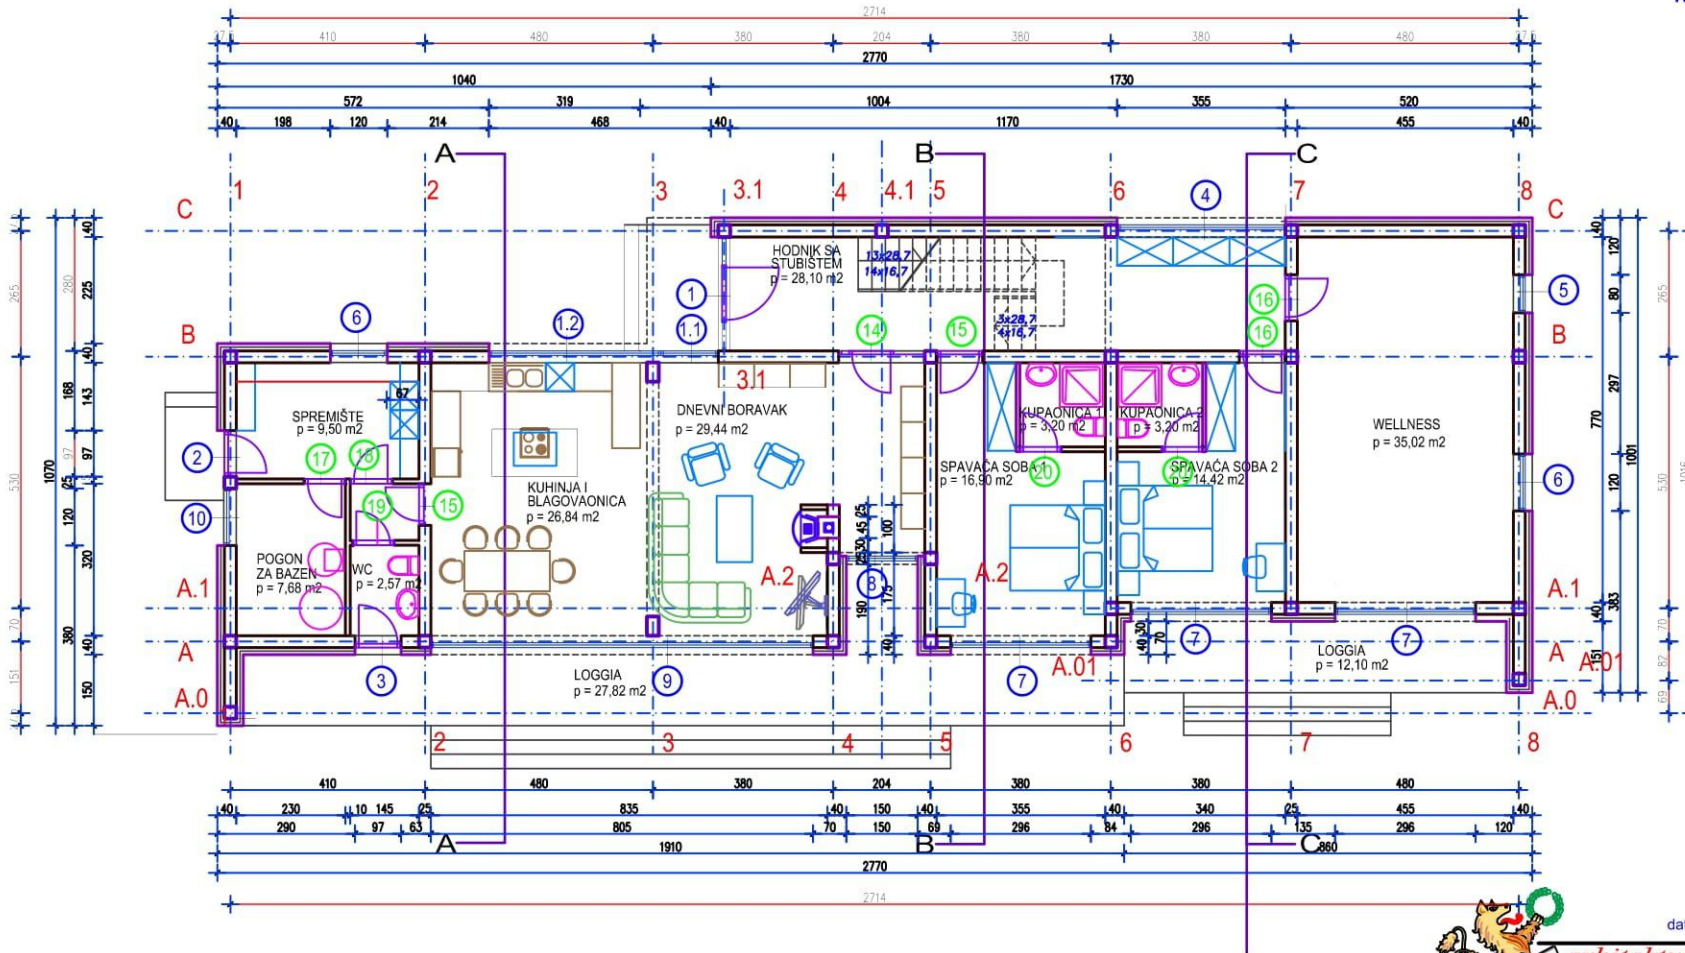

- LEGENDA  
 oznaka materijala
- ZIDIVI OD OPEKE
  - BETON
  - ARMIRANI BETON
  - MONT ZIDIVOVI I OBLIGE
  - NASIPI



datoteka: \_RAKALJ\_GP\_2017\*.dwg



<b>arhitektura LEDER</b> D.O.O. ZA GRADITELJSTVO I OBLIKOVANJE VELIKA BORNJA, NOVATINA 36, TEL. (05222) 11111		INVESTITOR:
PROJEKTANT	IME I PREZIME	POTPIS
SURADNIK	ROBERT ŽELKOVIĆ, G.I.	NAZIV NAČRTA
SURADNIK	MIHAELA MARKOVIĆ, A.I.	GRAĐEVINA, Mjesto GRADNJE
KONSTRUKTOR	ZLATKO LOVAKOVIĆ, D.I.G.	TLOCRT PRIZEMLJA
Mjerna skala: 1:100		Mjerno


**VILLA MARTINČIĆ**  
**RAKALJ, PULA**  
 na k. č. 2136/3, K.O. RAKALJ  
**GLAVNI PROJEKT**  
**TLOCRT KATA**  
**I KROVNIH PLOHA**

M 1:100



**LEGENDA**

- oznaka materijala
- ZIDOVI OD OPEKE
  - BETON
  - ARMIRANI BETON
  - MONT ZIDOVI I OBLIGE
  - NASIPI

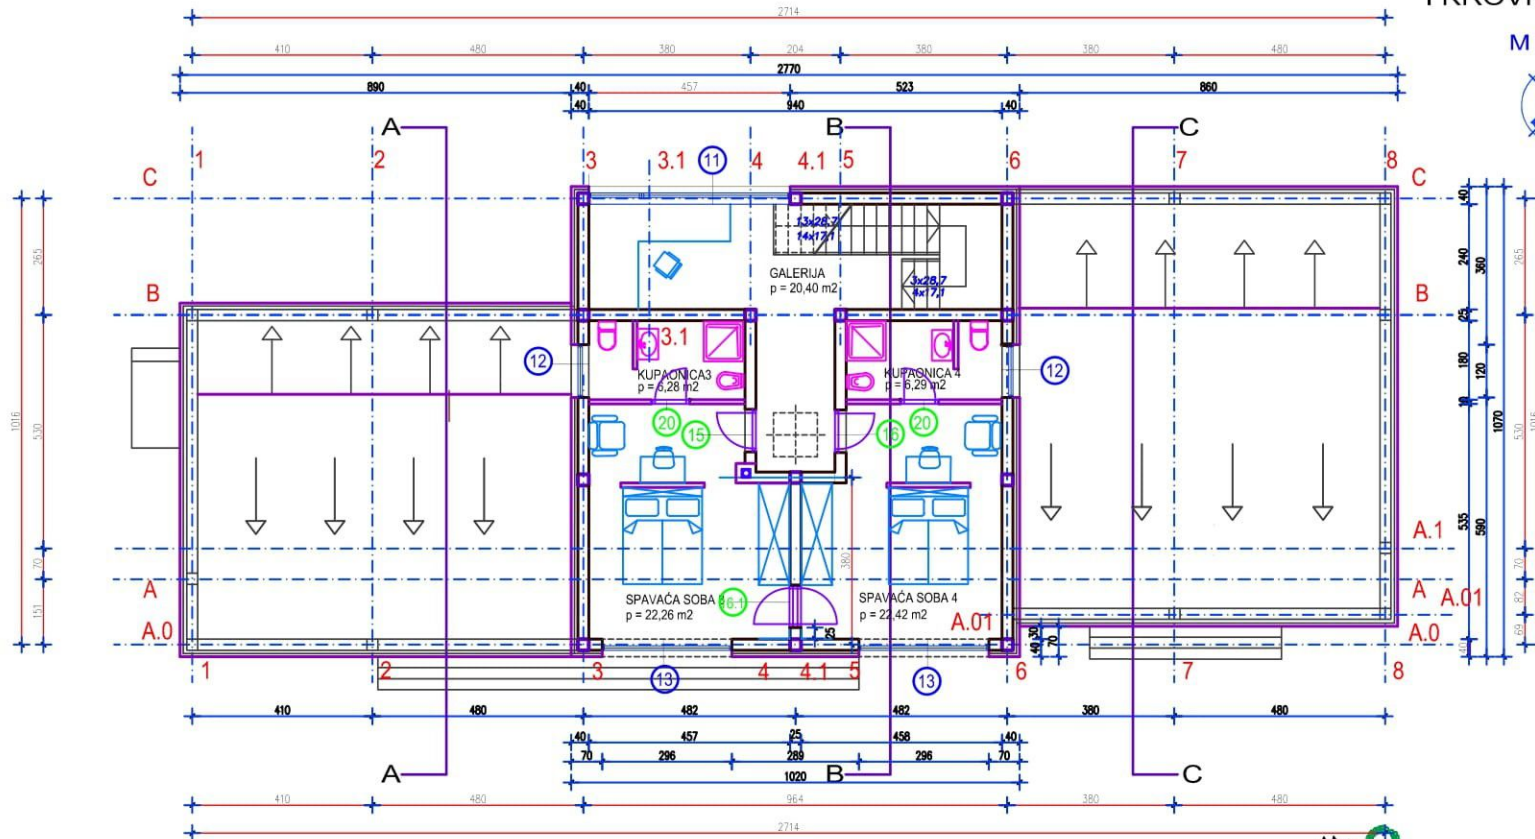

datoteka: RAKALJ\_GP\_2017\*.dwg



**arhitektura**  
**LEDER**  
 D.O.O. ZA GRAĐEVINSTVO I OBNOVU  
 NEKRETNOSTI I PROMETOM U PROMETU

INVESTITOR:	
GRADJEVINA, Mjesto GRADNJE:	
IME I PREZIME	POTPIS
PROJEKTANT Ivica LEDER d.l.a.	
SURADNIK Robert Žetković, g.t.	NADZOR Mihaila MARKOV a.l.
SURADNIK Mihaila MARKOV a.l.	KONSTRUKTOR Zlatko Lovaković, d.i.g.
TLOCRT KATA	
TLOCRT KROVNIH PLOHA	
MJERILO	1:100