

1110 611  
 770 340 611  
 36 179 11 120 17 138 17 556 36  
 36 310 17 371 36 340  
 286 237 247 252 89 611

Bestand 174,93 m.ü.A.

⊕ NEU 176,15 m.ü.A.

Bestand 174,98 m.ü.A.


⊕ NEU 176,00 m.ü.A.

⊕ NEU 176,55 m.ü.A.

⊕ NEU 176,00 m.ü.A.

Sickerschacht  
 DN 150 EINSTIEG DN 60  
 Tiefe ca. 300 cm  
 Einlauftiefe ca. 100 cm

- SW Kanal PVC hart DN 150 mm ZS
- RW Kanal PVC hart DN 150 mm ZS
- Strom
- Wasser PVC weich
- Telefon Leerrohr
- ⊗ Rauchwandler laut DB RLZ

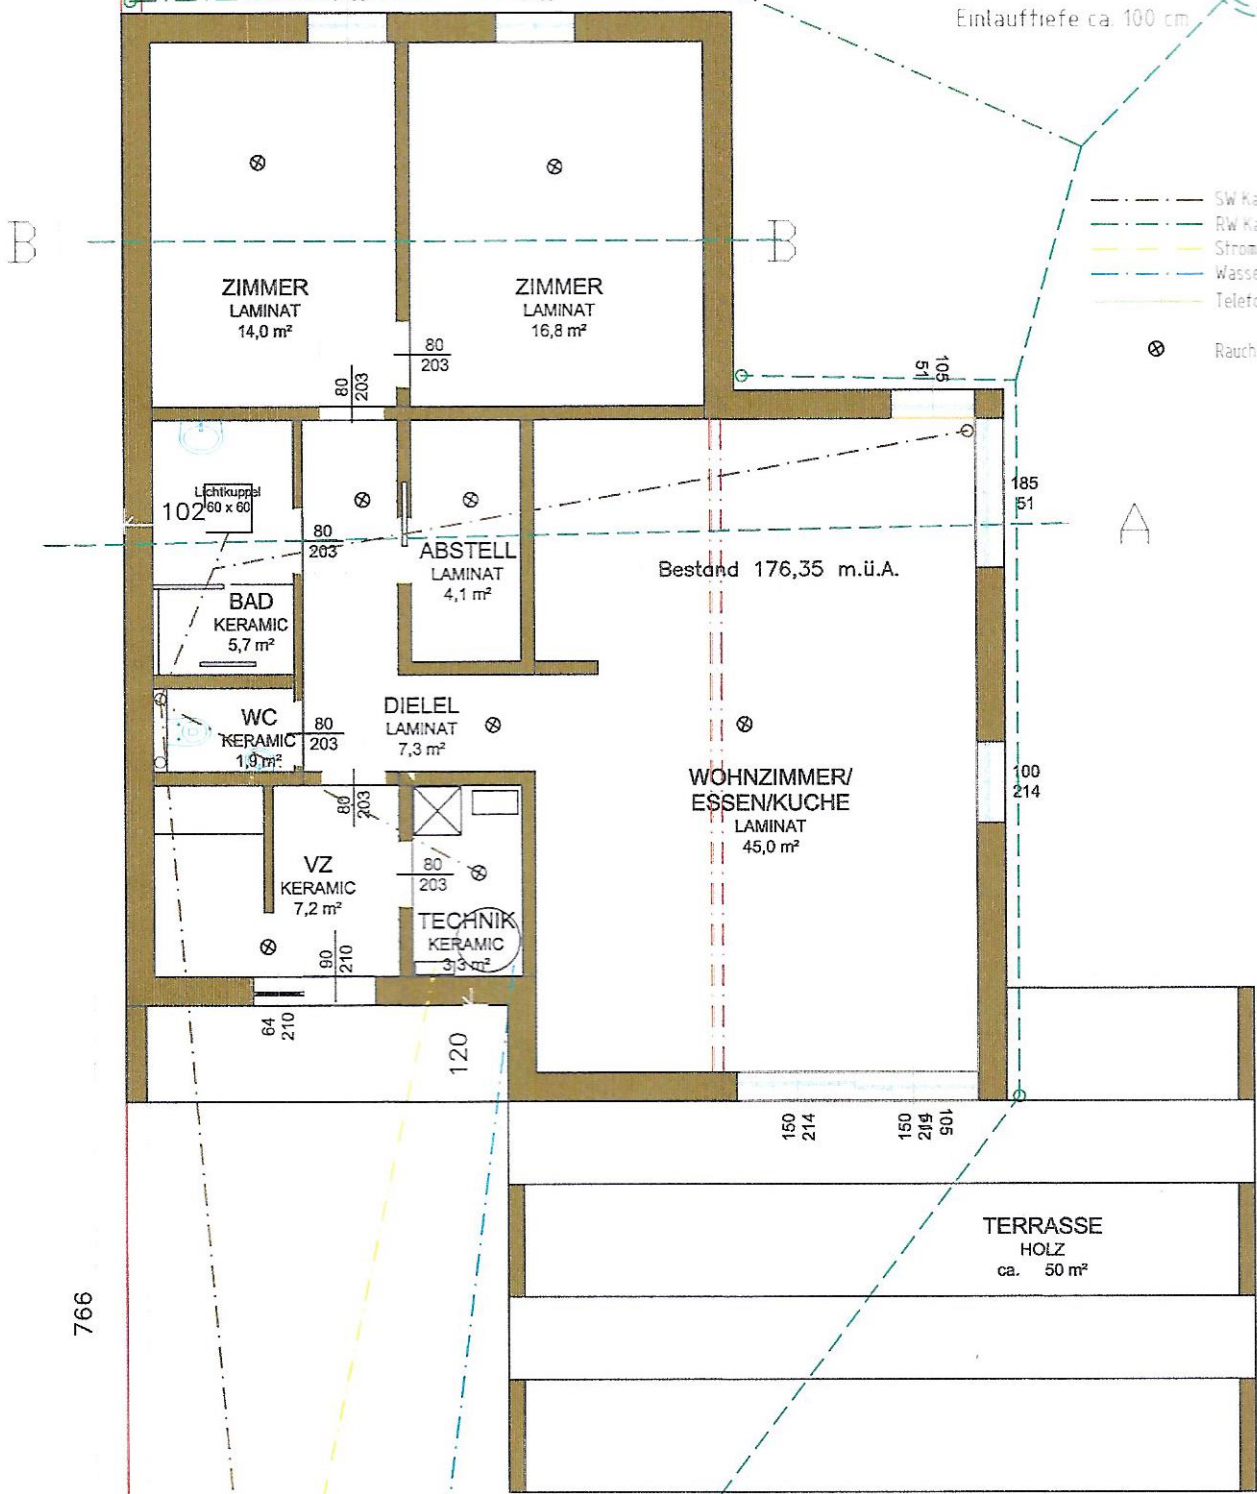

766