Lageplan 1:200

KG. 20147 / Langenlebarn-Oberaigen

GZ. 42210M

Neulengbach, am 15.03.2023

VERMESSUNG SCHUBERT ZT GmbH
www.schubert.at

2m 4m 6m 8m 10m 12m 14m 16m 18m 20m

Höhen über Adria
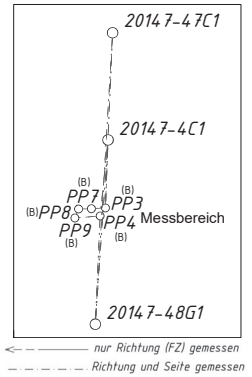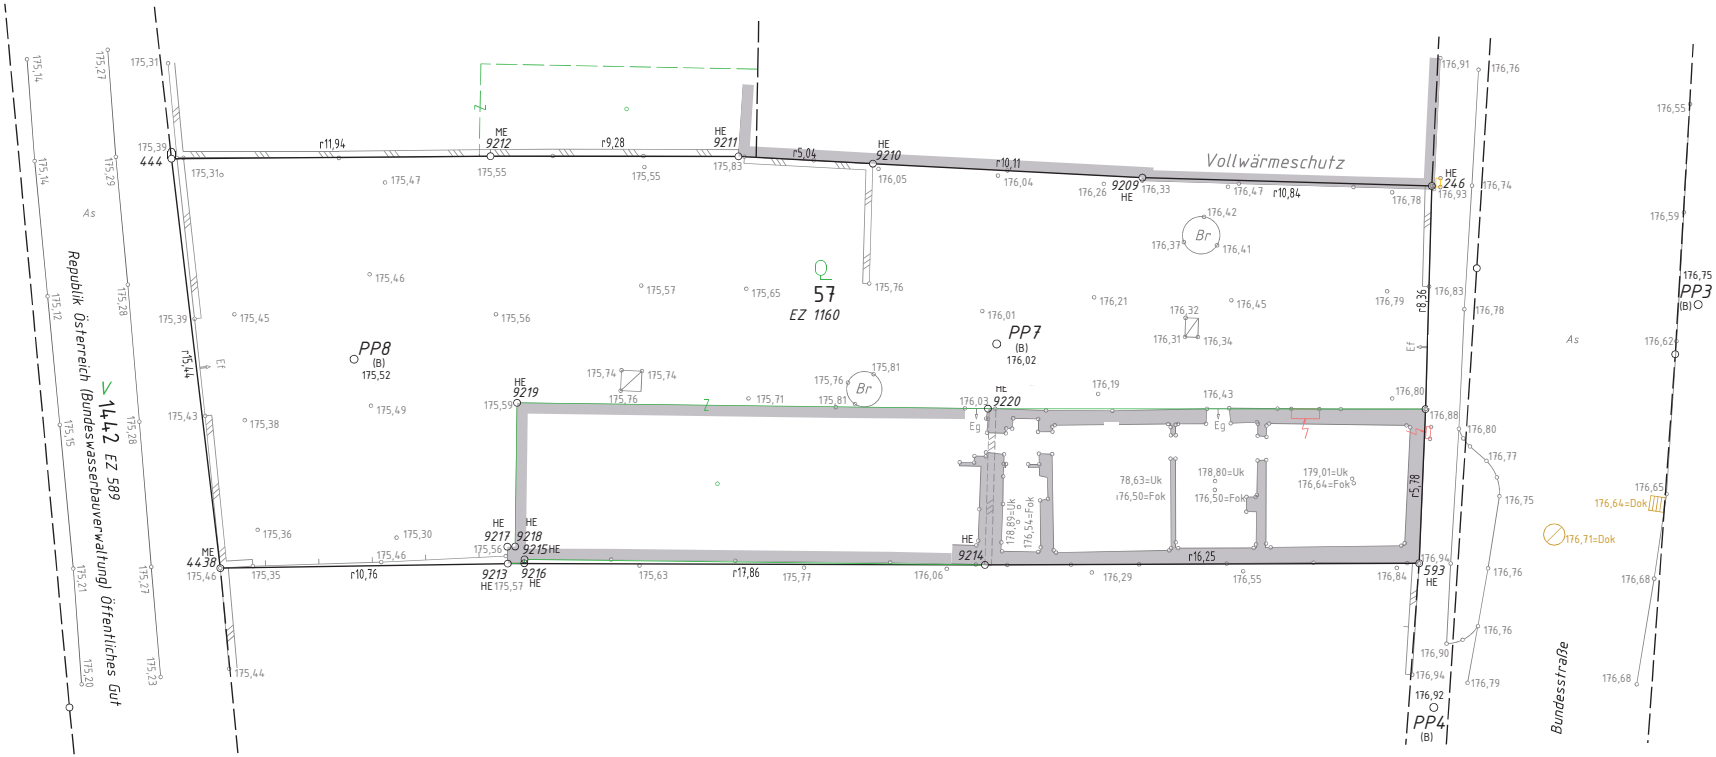
Netzbild 1:10000