

Lageplan


Stadtgemeinde Poysdorf
 2170 Poysdorf, Josefsplatz 1
 Tel: 02552/2200
 e-Mail: gemeinde@poysdorf.at



Plotdatum: 28.12.2022
 Maßstab (im Original): 1:1 000
 Erstellt durch Anwender:
 Christine Leitner_Poysdorf

Copyright: DKM - (c) Bundesamt für Eich-und Vermessungswesen
 HINWEIS: Rechtsanspruch aus dieser Darstellung nicht ableitbar!



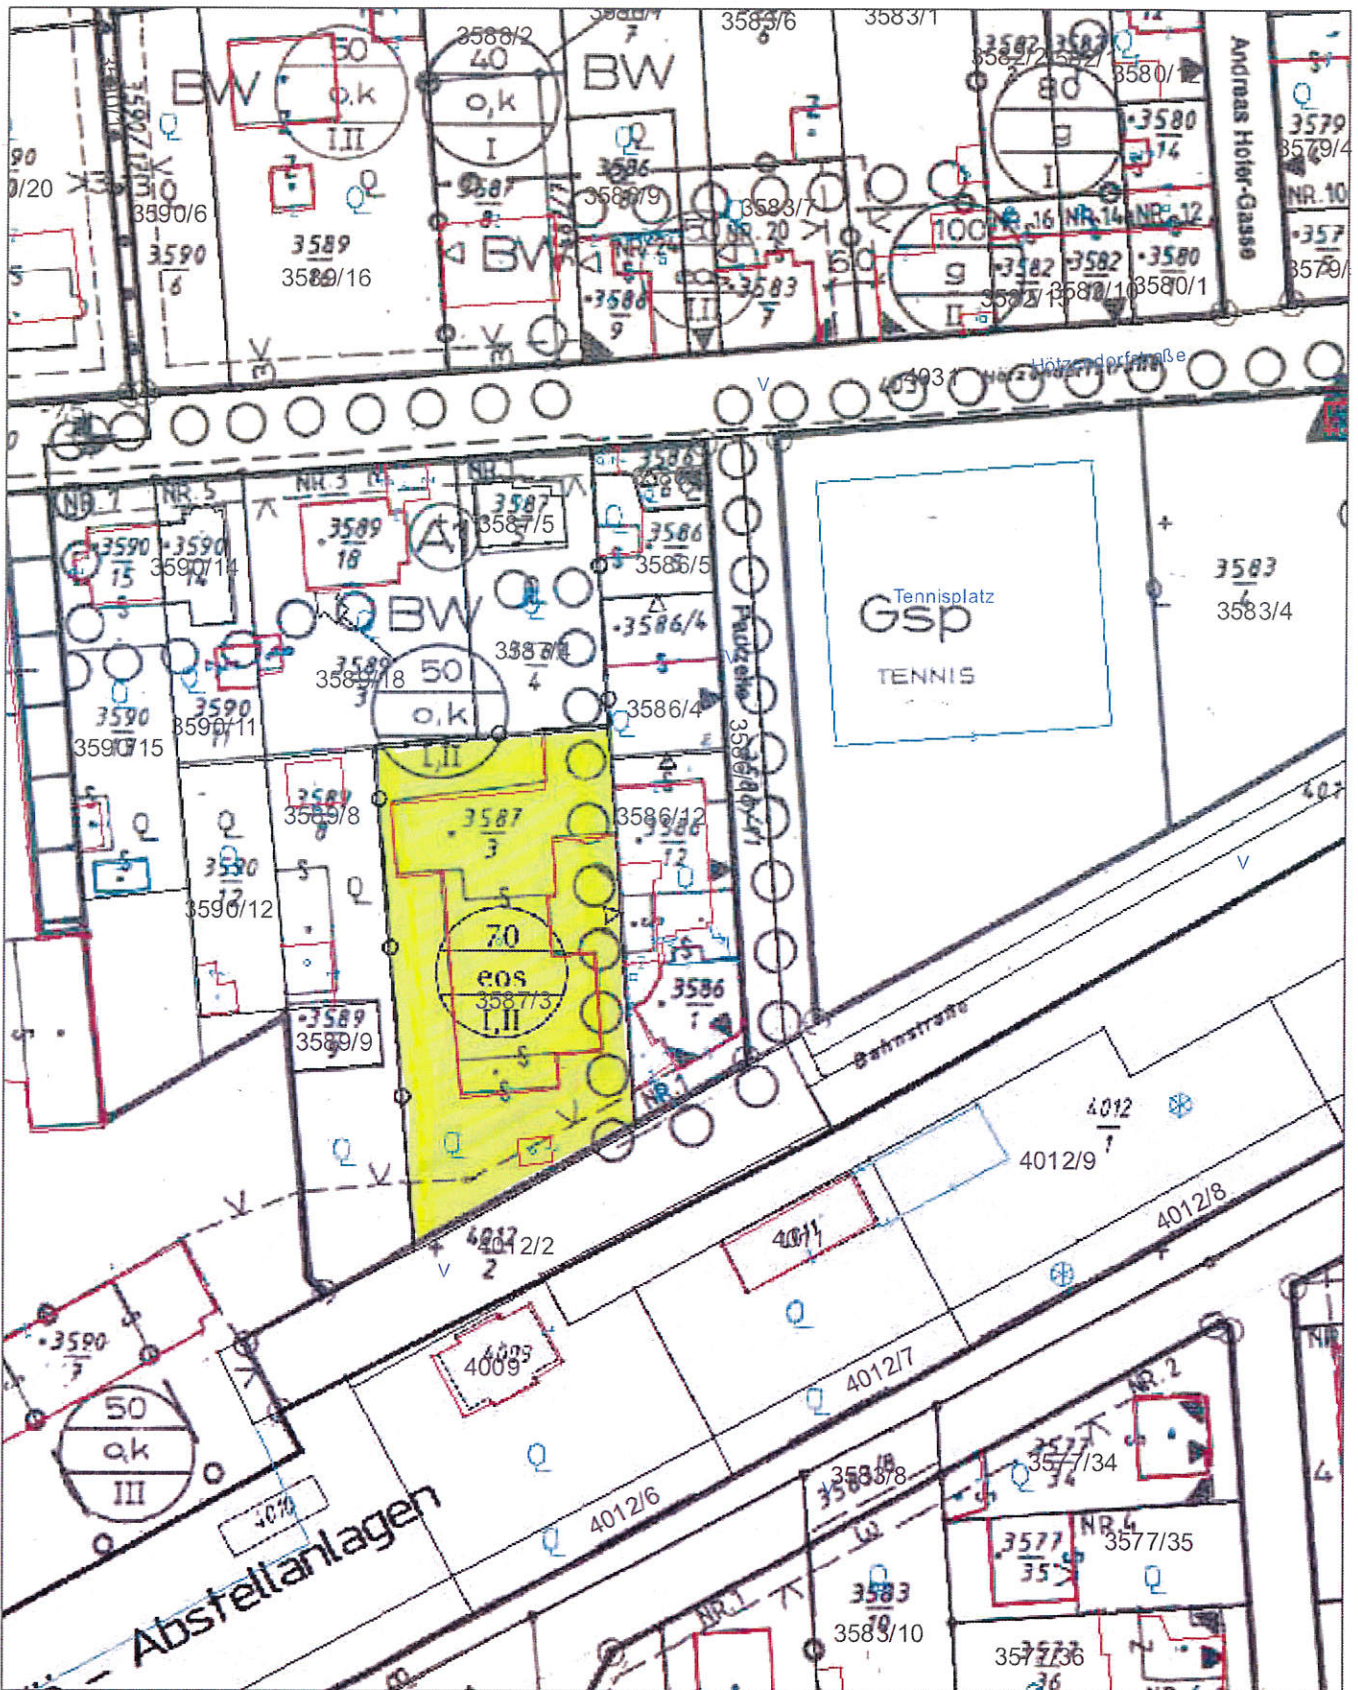

Lageplan

Stadtgemeinde Poysdorf
 2170 Poysdorf, Josefsplatz 1
 Tel: 02552/2200
 e-Mail: gemeinde@poysdorf.at



Plotdatum: 28.12.2022
 Maßstab (im Original): 1:1 000
 Erstellt durch Anwender:
 Christine Leitner_Poysdorf

Copyright: DKM - (c) Bundesamt für Eich-und Vermessungswesen
 HINWEIS: Rechtsanspruch aus dieser Darstellung nicht ableitbar!

