

FIGYELNI!
 ANYAGJELÖLTLEN SZERKEZETEK, MÉRLET NÉLKÜLI NYILÁSZÁRÓK
 MEGLEVŐK, MEGMARADÓK

MEGLÉVŐ FALAZATOK

POROTHERM FALAK

ÁSVÁNYGYAPOT HŐSZIGETELÉS

BONTÁS

KIS-ILL NAGYMÉRETŰ TÖMÖR TEGLA

101
 KÖZLEKEDŐ
 kerámia
 3,57 m²

102
 WC
 kerámia
 2,16 m²

103
 HALÓ
 km.parketta
 13,36 m²

104
 FÜRDŐ
 kerámia
 6,37 m²

105
 TÁROLÓ
 kerámia
 3,61 m²

106
 ÉTKEZŐ - KONYHA
 kerámia
 20,59 m²

107
 NAPPELLI
 kerámia
 19,27 m²

108
 SZOBA
 kerámia
 11,59 m²

109
 FEDETT ELŐTÉR
 kerámia
 9,26 m²

Sarlatzimmer

Bad - Dusche

ÁTALKÍTOTT
 FÖLDSZINTI ALAPRAJZ
 Hb.stellf. M 1:100

Wohnküche

Wohnzimmer

Kinderszimmer

Terrasse

É-1


LAKÓÉPÜLET ÁTALKÍTÁS ENGEDÉLYEZÉSI TERVE


ÉPÍTÉS HELYE: 5200 Mesonmagyaróvár.

ÉPÍTÉSZ VEZETŐ TERVEZŐ: *[Redacted]*
 Művelődési Kereskedelmi Vt.
 Mesonmagyaróvár, Hosszú u. 21.

DÁTUM: 2008. OS. 28. ÁTALKÍTOTT FÖLDSZINTI ALAPRAJZ M 1:100

ÉPÍTETŐ: *[Redacted]*

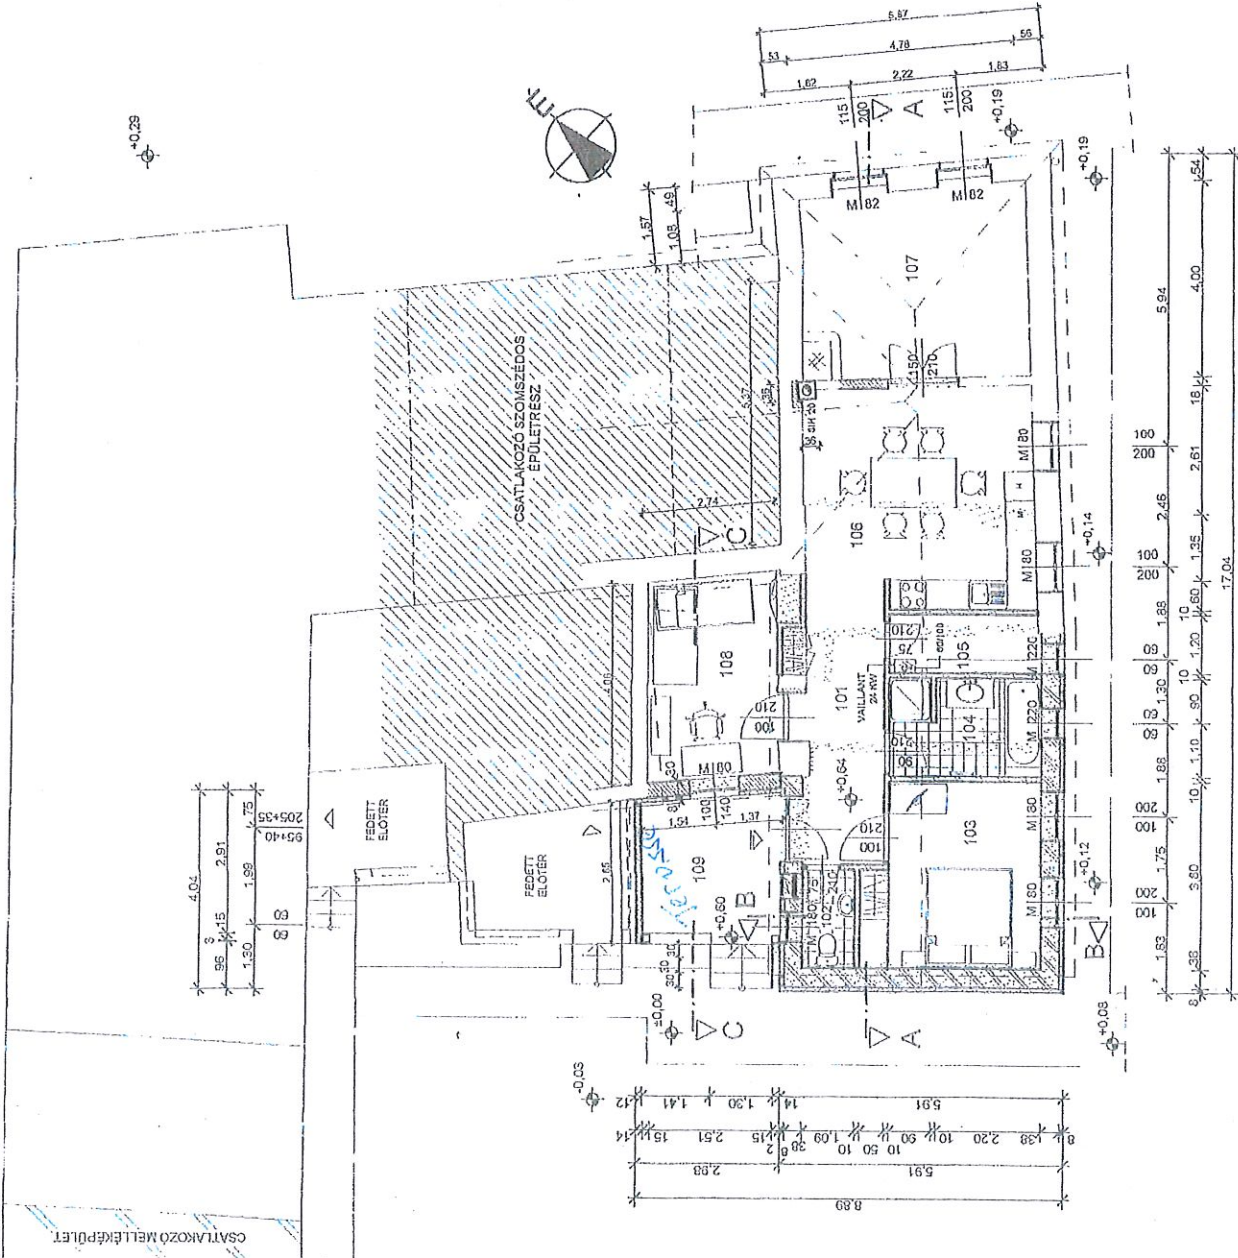

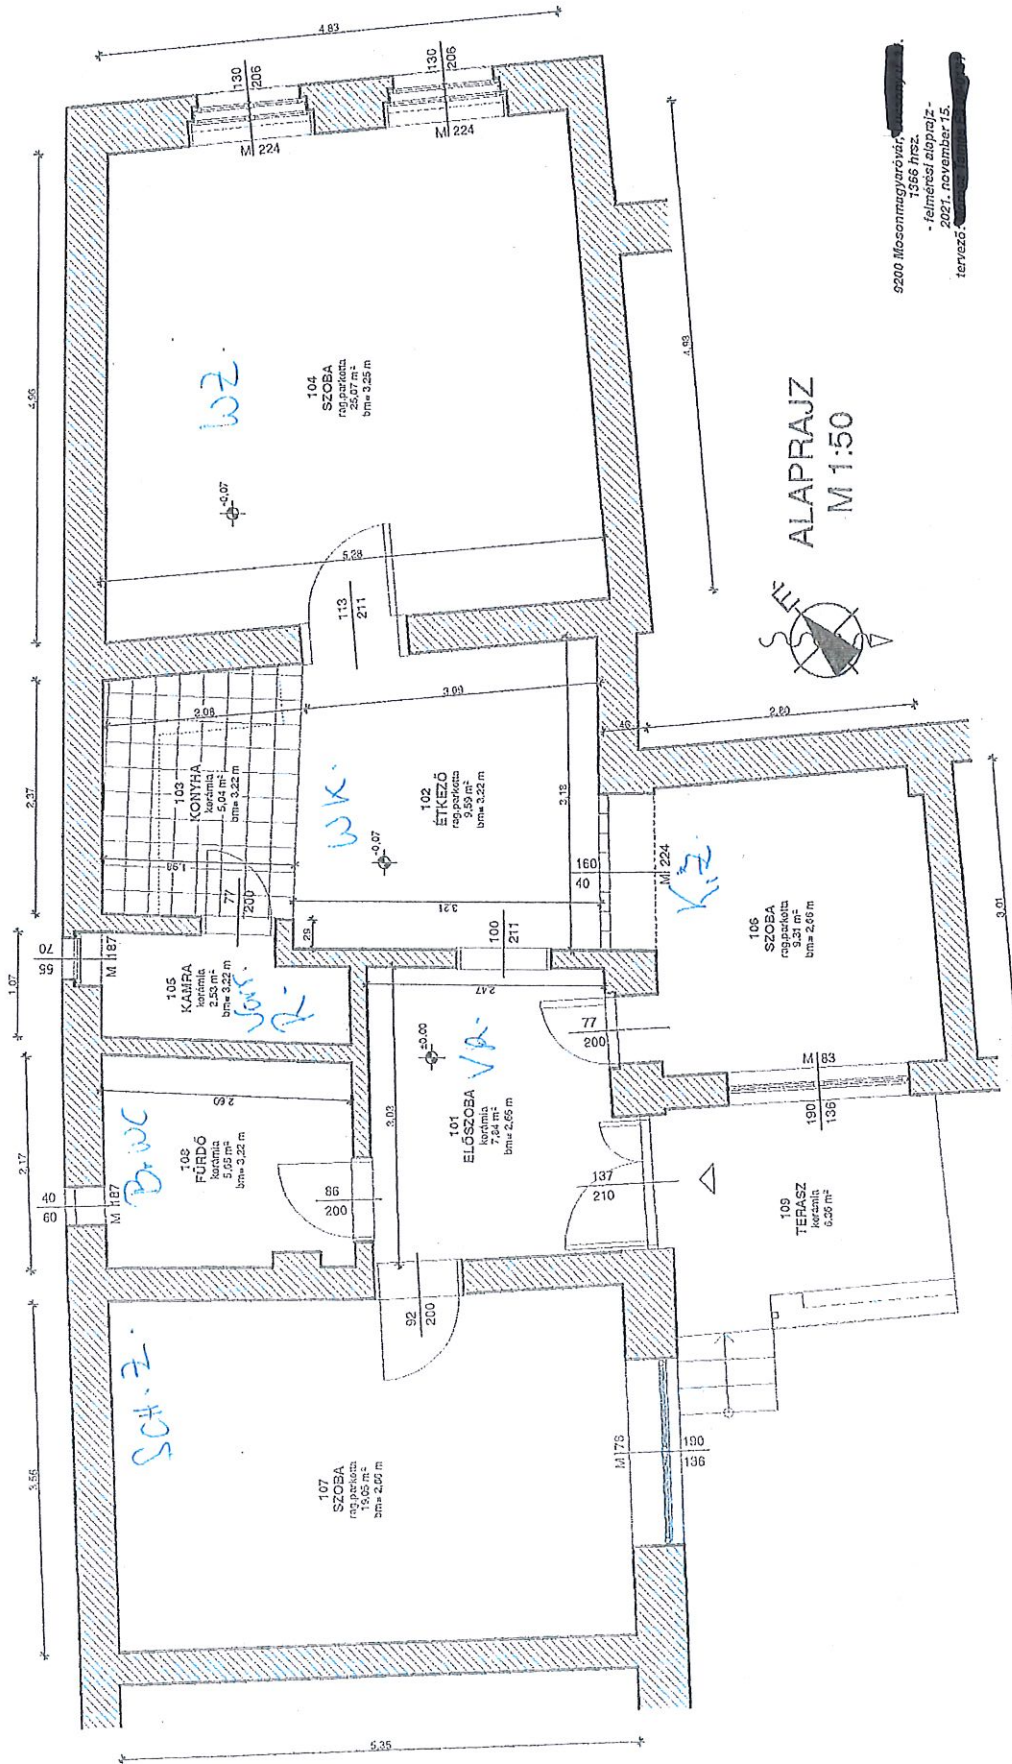

9200 Mosonmagyaróvár,
1366 hrsz.
- felmérés alaprajz -
2021. november 15.
tervező