



PLAN ZUR ERRICHTUNG VON WOHN- U- WIRTSCHAFTSRÄUMEN DES HERREN

MA 11798-1

FRONTANSICHT

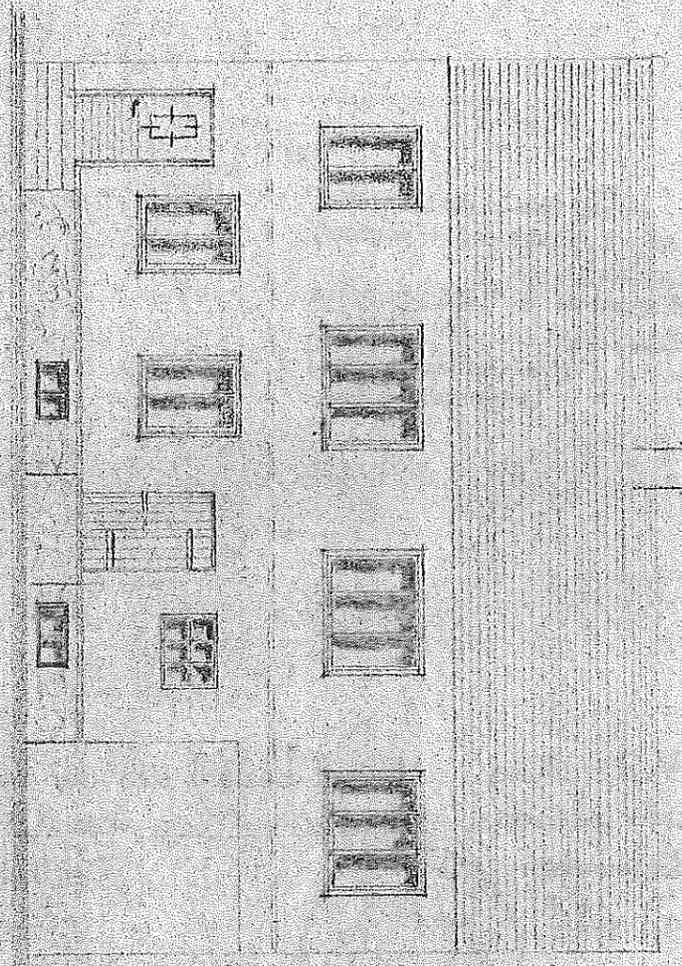


SCHEM

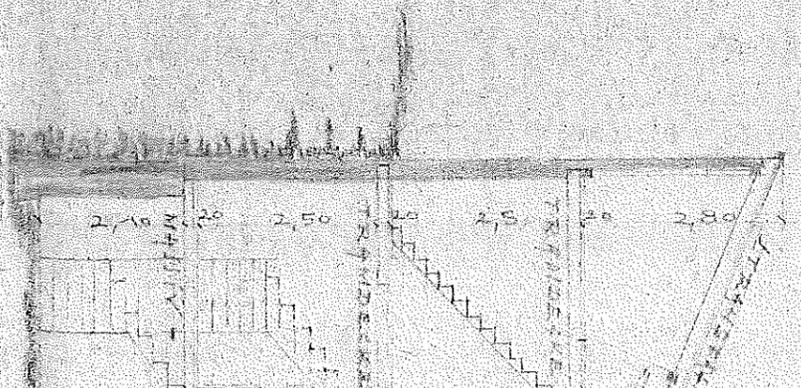

LESEHDE
↑ FÜR BAU
↑ FÜR MESSUNG


ERDGEWISS

KELLER

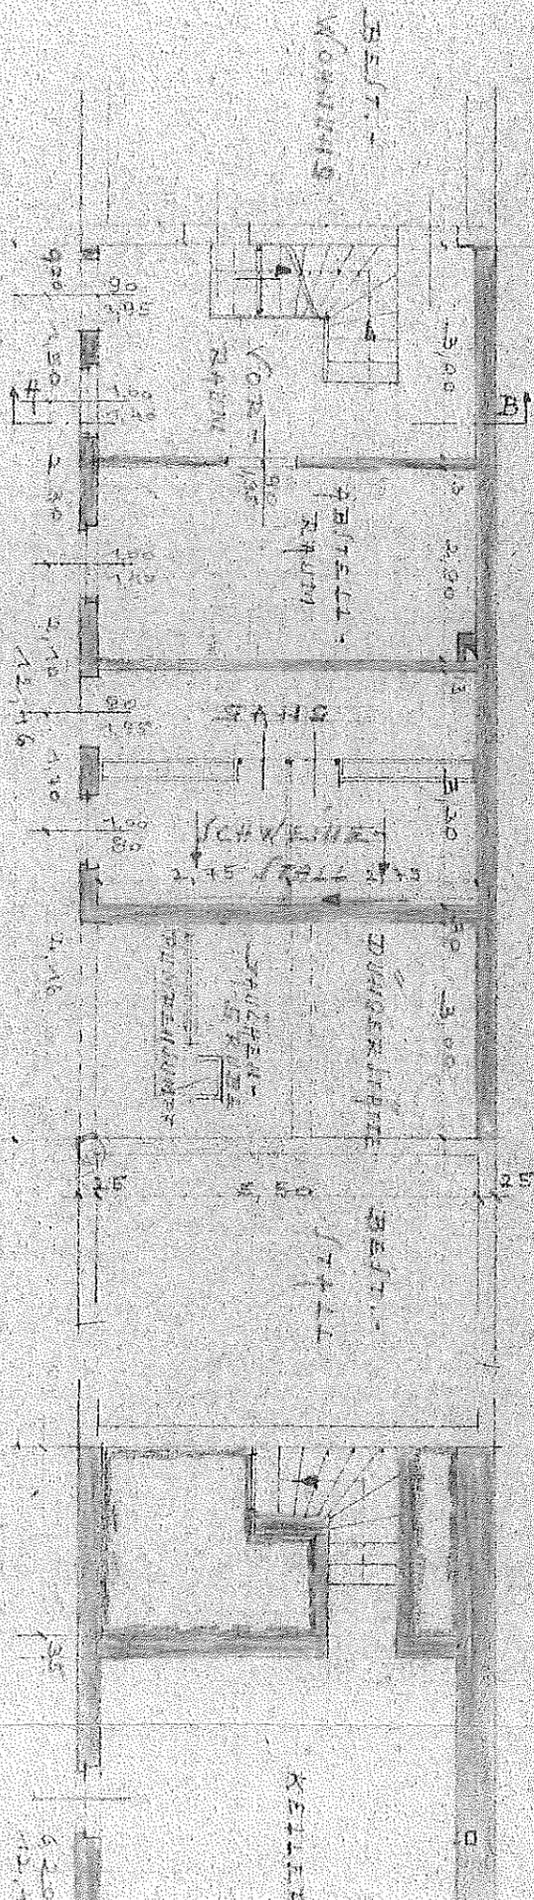


E DEL HERRU JOJEF JOJITL AUF D PARZ. BR 14 HÄHNBURS OBERBERGSALLE.
 MAßSTAB 1:100

SCHNITT A-B

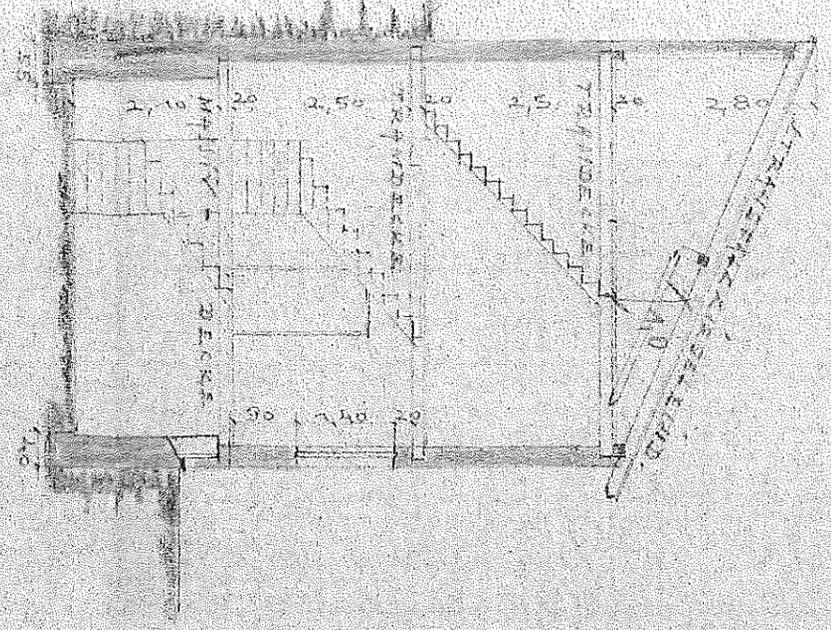

LAUSEBLATT 1500

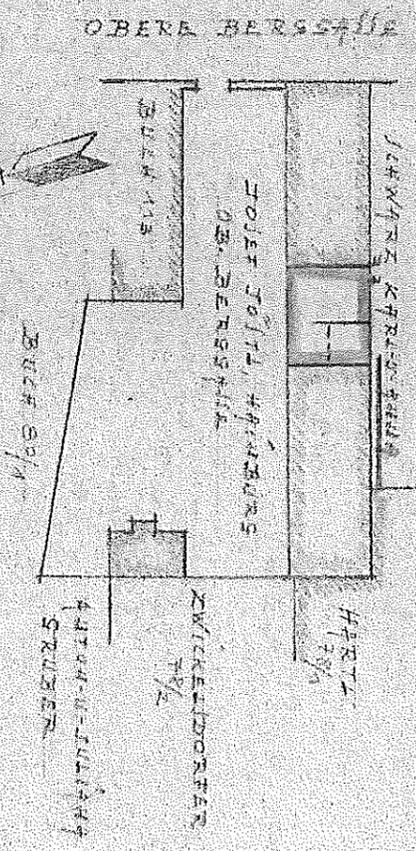


BAUERER JOJITL JOJITL

BAUFÜHRER

Johann Tomaszitz

Stadtsauremeister
 Kittsee, Herrengasse 3

KELLERSEICHNOSS

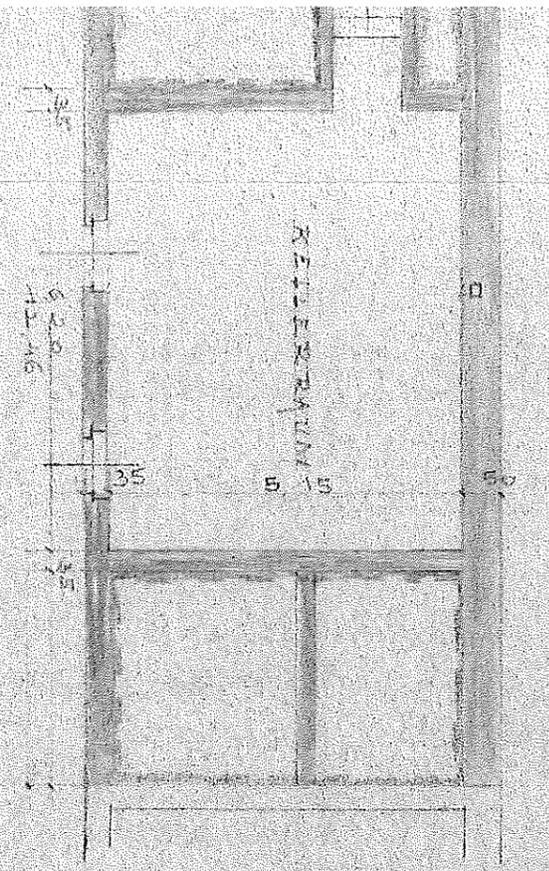

STOCKWERK

