


EG

Größt Umbau WT. C

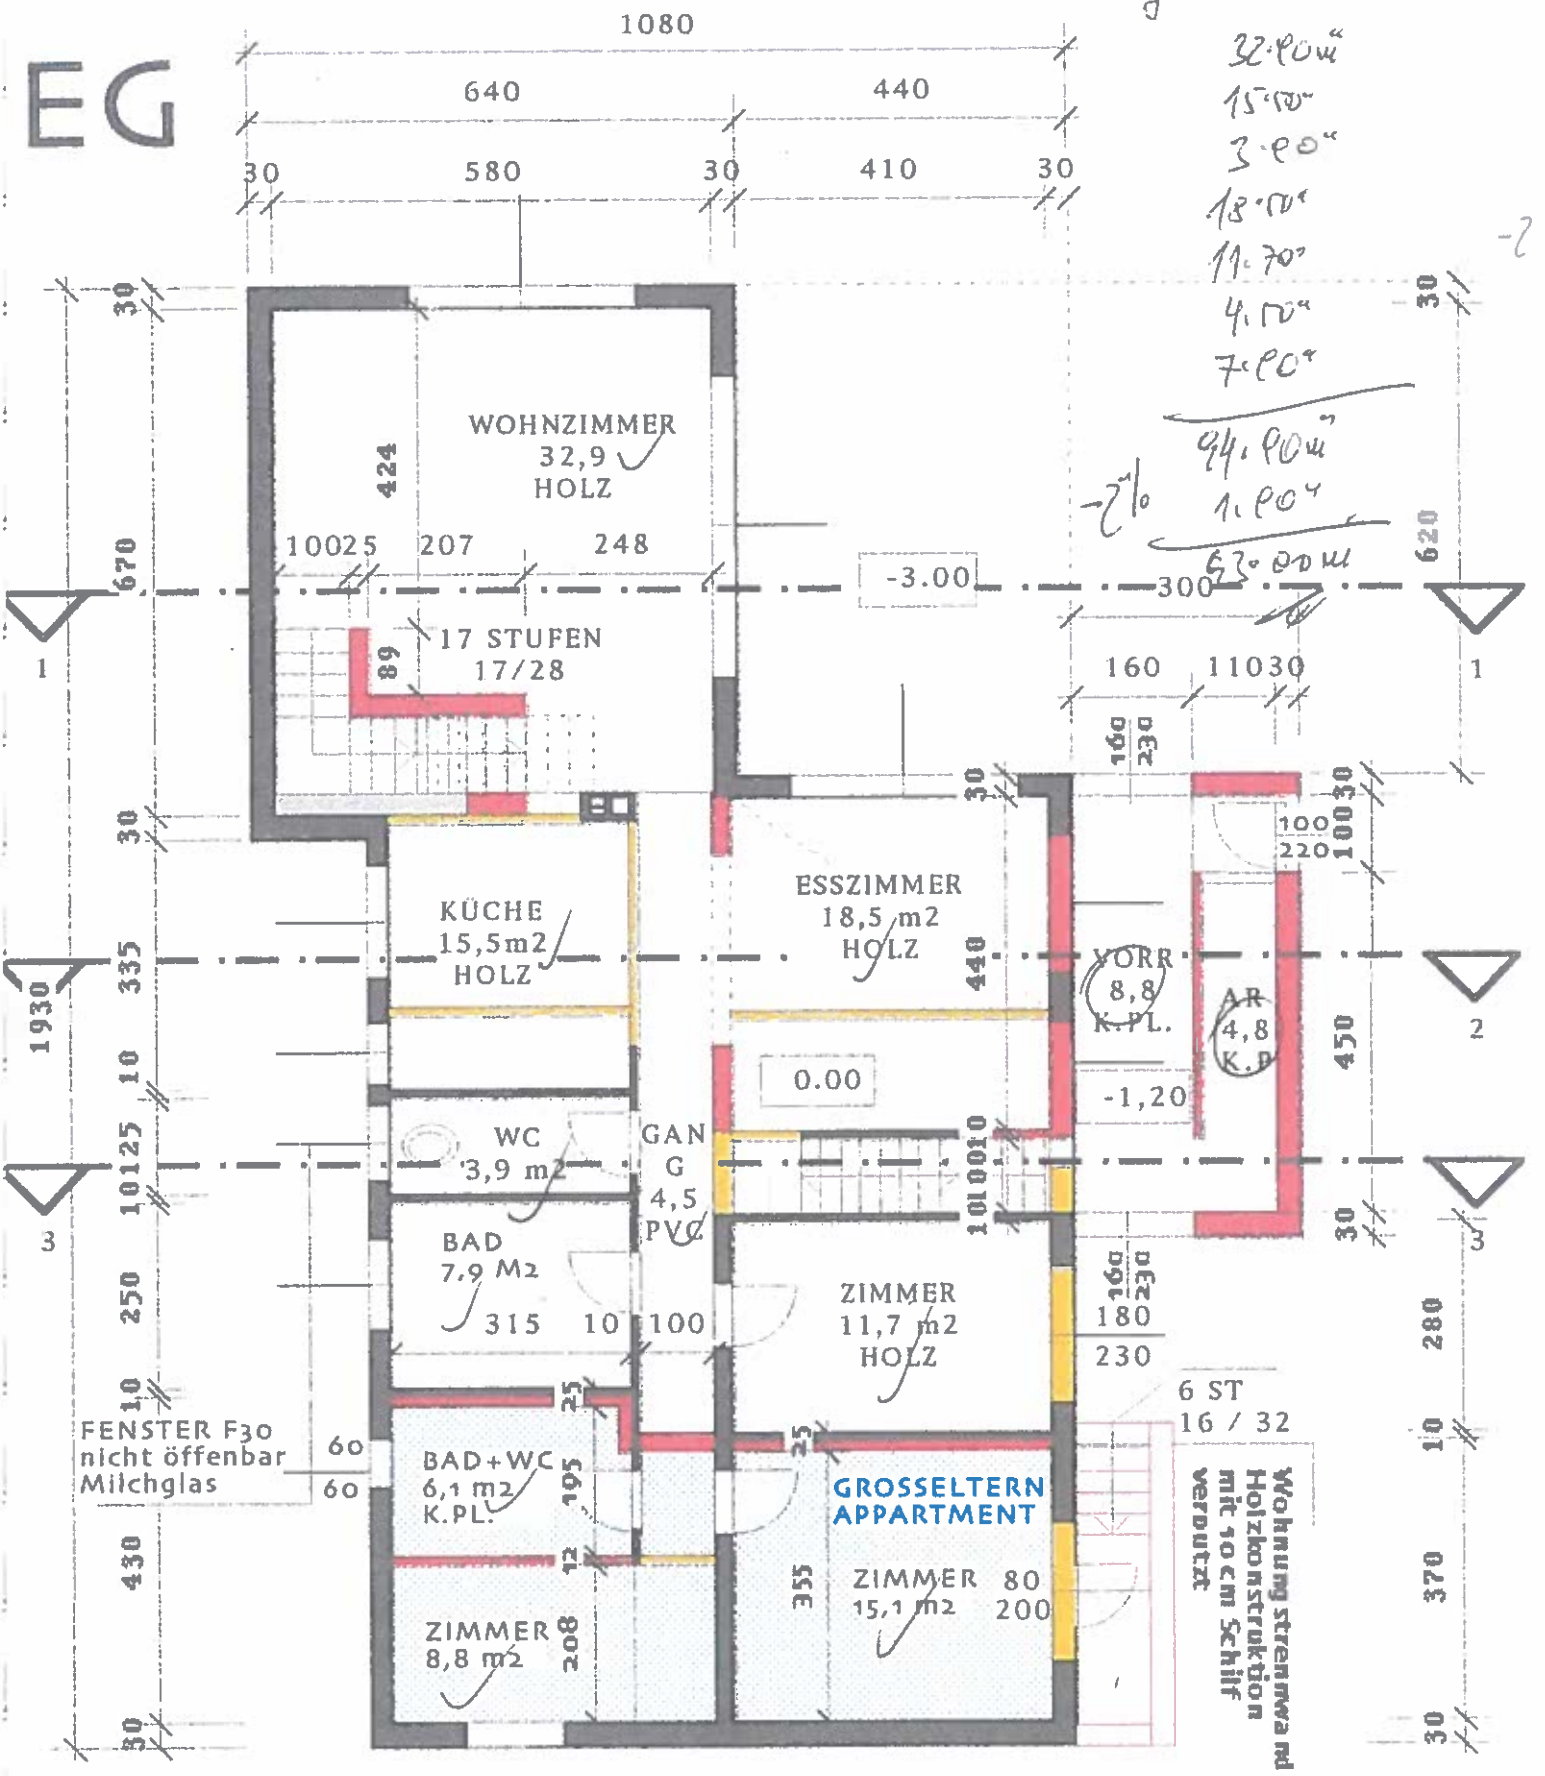

EG.....108,5 m²

WOHNUNG 2...
....30,0 m²