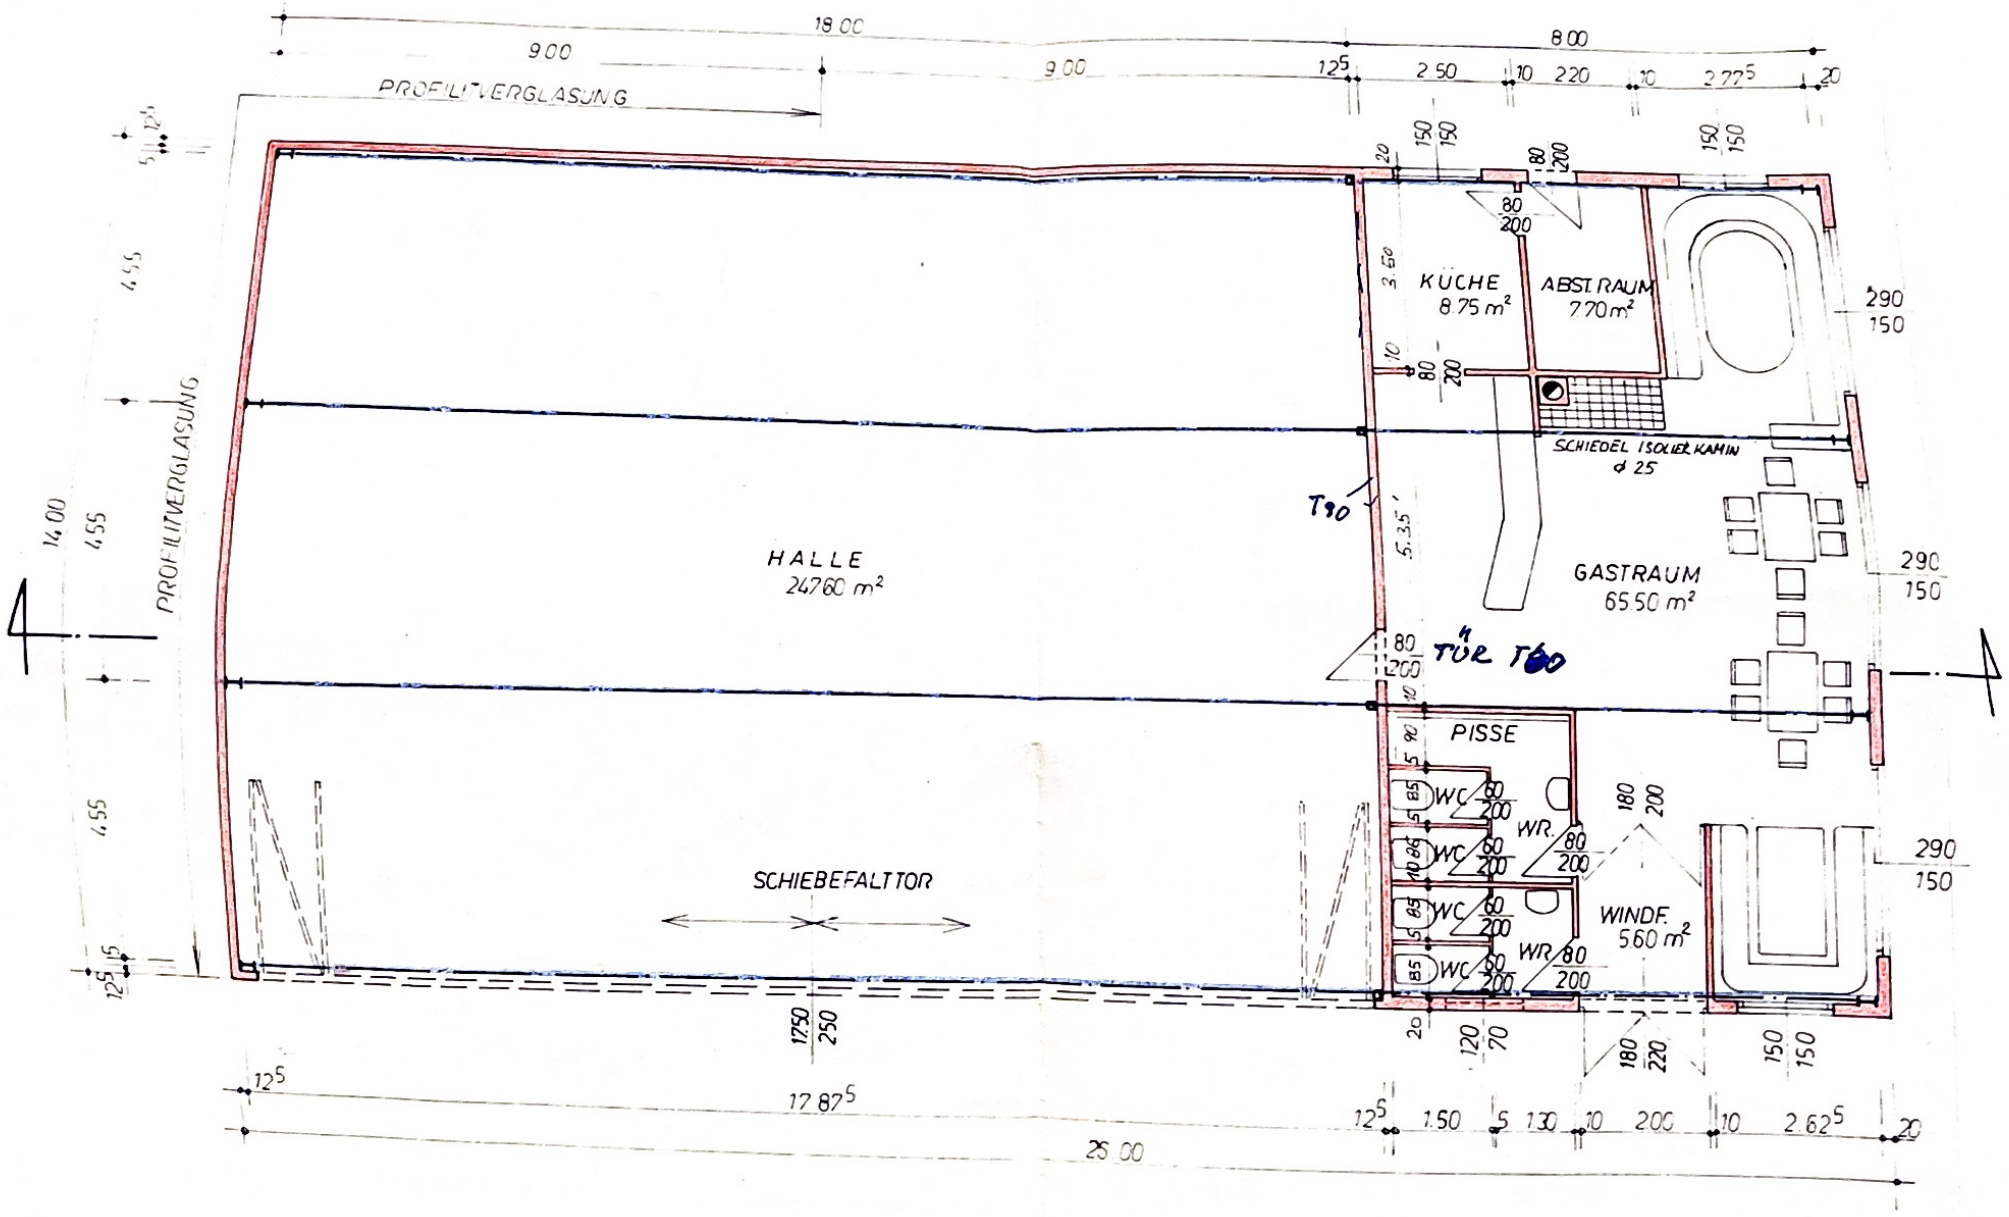
18.00
9.00
9.00
8.00
12.5
2.50
10
2.20
10
2.77.5
20
PROFILITVERGLASUNG
14.00
4.55
4.55
4.55
PROFILITVERGLASUNG
HALLE
247.60 m²
KÜCHE
8.75 m²
ABST. RAUM
7.70 m²
SCHIEDEL ISOLIER KAMIN
ø 25
T90
5.35
GASTRAUM
65.50 m²
TÜR T90
PISSE
WC
WC
WC
WC
WR.
WR.
WINDF.
5.60 m²
SCHIEBEFALTTOR
1750
250
12.5
17.87.5
25.00
12.5
1.50
5
1.30
10
2.00
10
2.62.5
20
290
150
290
150
290
150