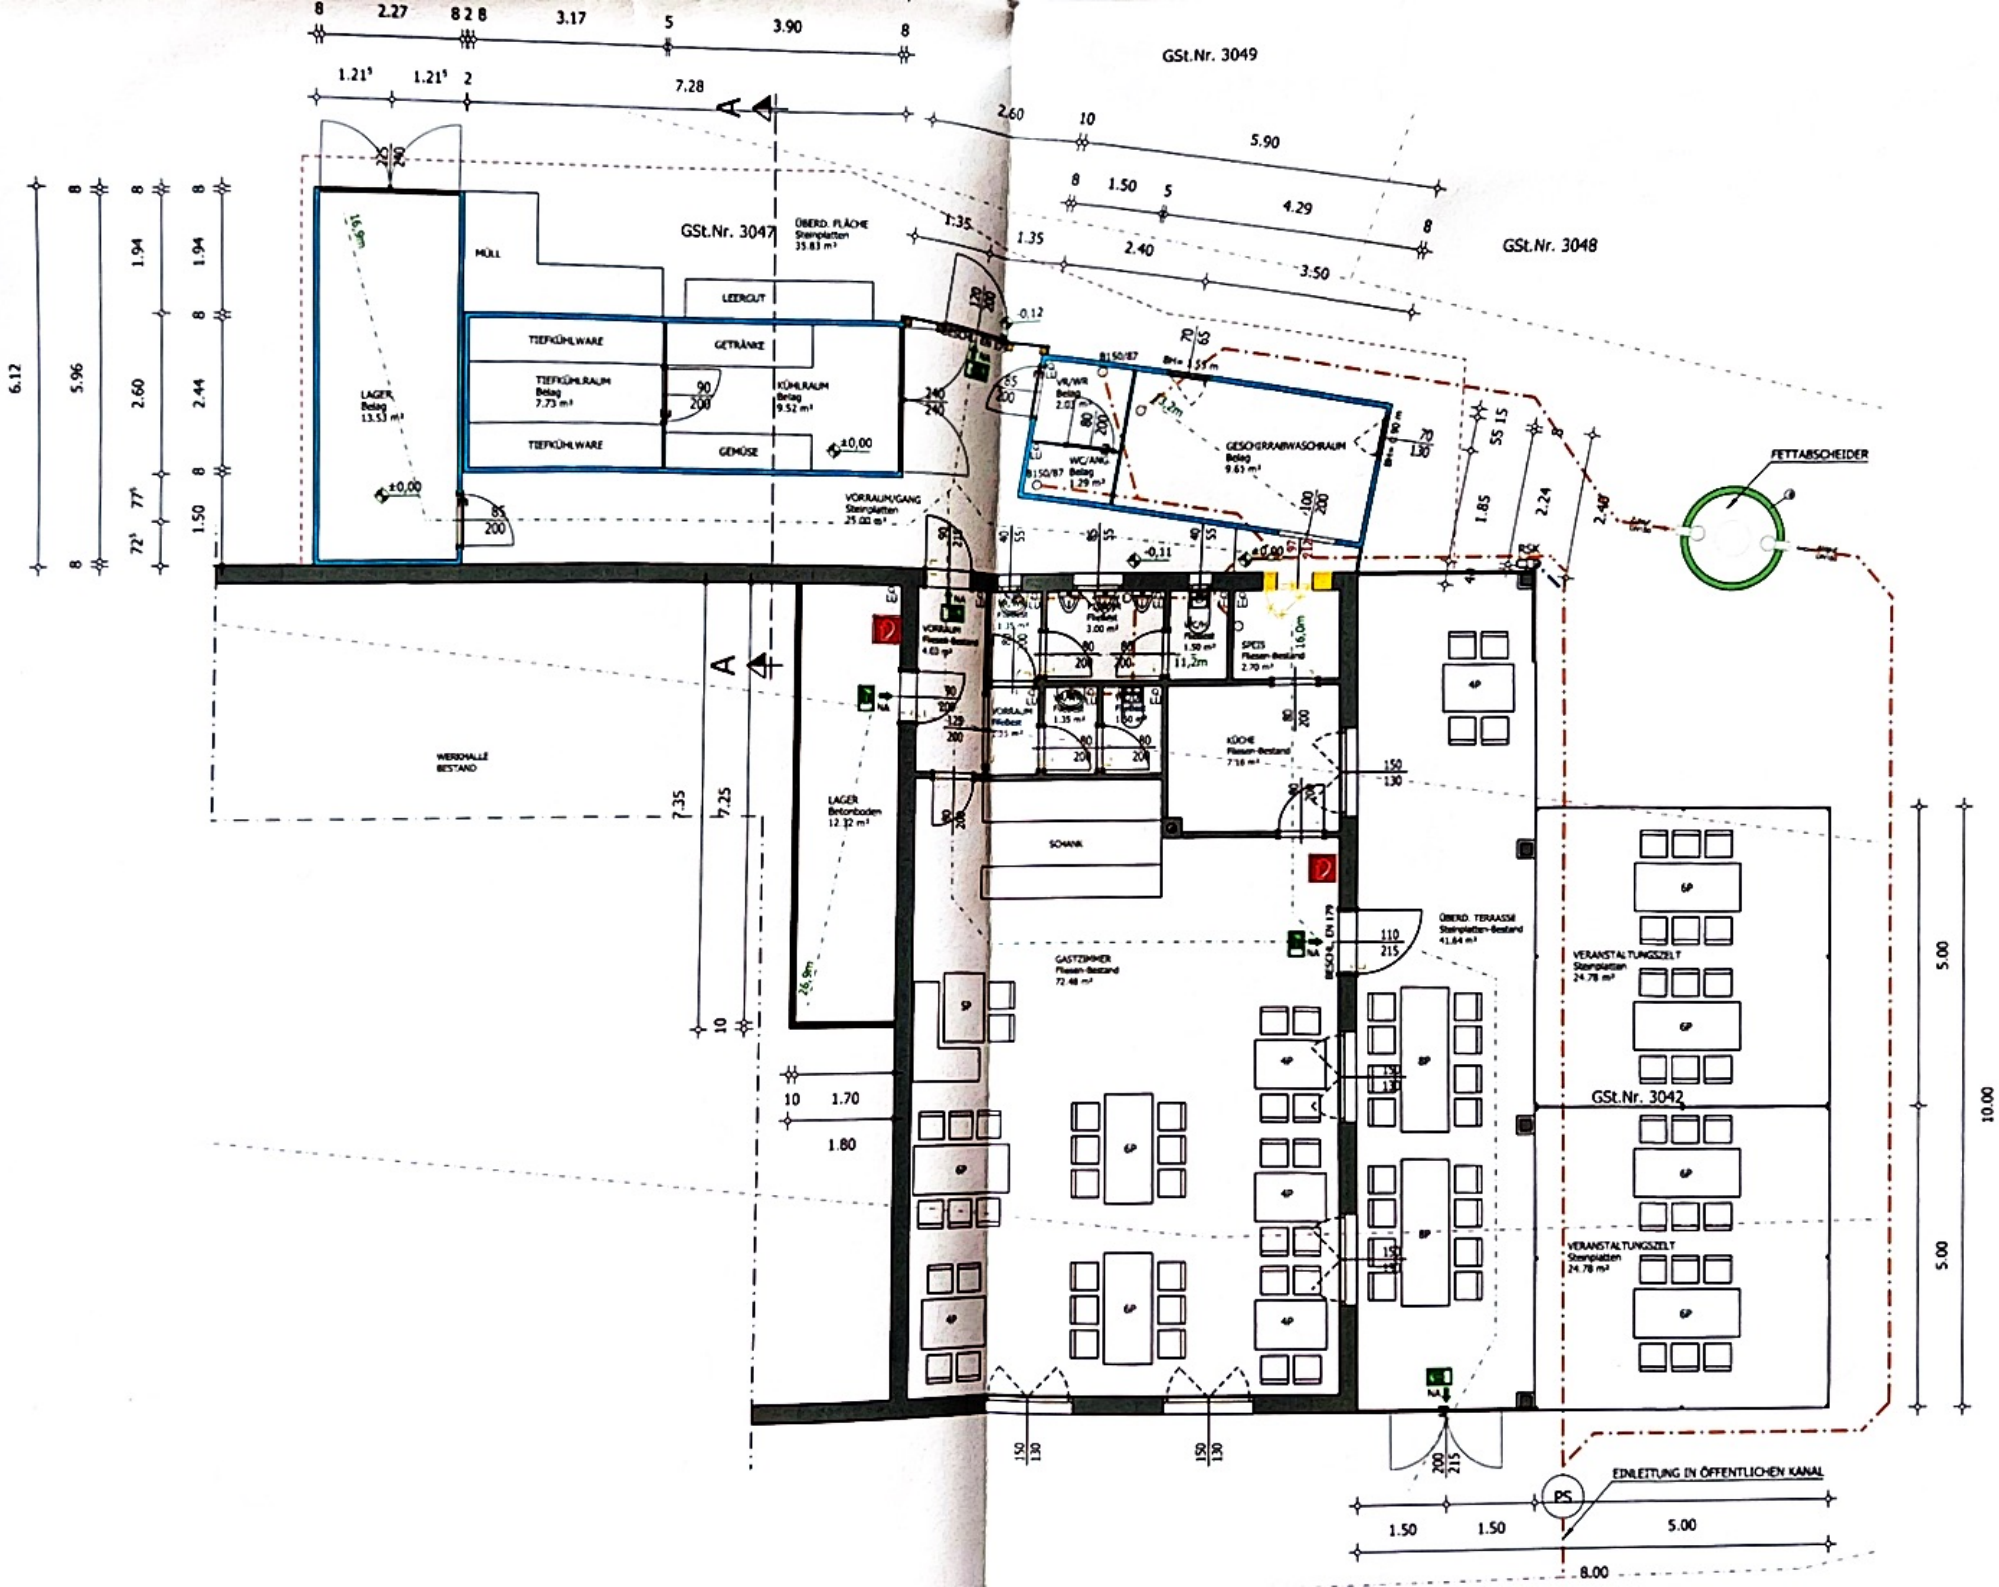
GSt.Nr. 3049
GSt.Nr. 3047
GSt.Nr. 3048
GSt.Nr. 3042
MÜLL
LEERGUT
TIEFKÜHLWARE
GETRÄNKE
TIEFKÜHLRAUM
KÜHLRAUM
GEMÜSE
LAGER
ÜBERD. FLÄCHE
Steinplatten
VORRAUM/GANG
Steinplatten
GESCHIRRABWASCHRAUM
WC/ANG.
FETTABSCHEIDER
WERKHALLE
BESTAND
LAGER
Betonboden
SCHANK
GASTZIMMER
Fliesen-Bestand
KÜCHE
Fliesen-Bestand
SPEIS
Fliesen-Bestand
ÜBERD. TERRASSE
Steinplatten-Bestand
VERANSTALTUNGSZELT
Steinplatten
VERANSTALTUNGSZELT
Steinplatten
EINLEITUNG IN ÖFFENTLICHEN KANAL
PS