

DI Manfred JANDRISEVITS		GZ: 5240		Vermessungsamt: Oberwart	
Ing.Konsulent für Vermessung		Flächen- berichtigung		Gerichtsbezirk: Güssing	
A-7540 Güssing, Hauptplatz 10				KG Name: Bocksdorf	
				KG Nummer: 31001	
				Seite: 1	


Stand vor der Berichtigung					Stand nach der Berichtigung	
EZ	GSTNR	Ber	Ben	Fläche	Berichtigte Fläche	Differenz
1063	1762	o	Ges.	5 70	5 67	- 3
			BF1	4 09	4 10	1
			BF2	1 61	1 57	- 4
1081	1761/1		LN1	34 54	34 90	36
1081	1763		LN1	14 23	13 82	- 41

--	--	--	--	--	--	--



X = 221850.00
Y = -11800.00

X = 221800.00
Y = -11950.00

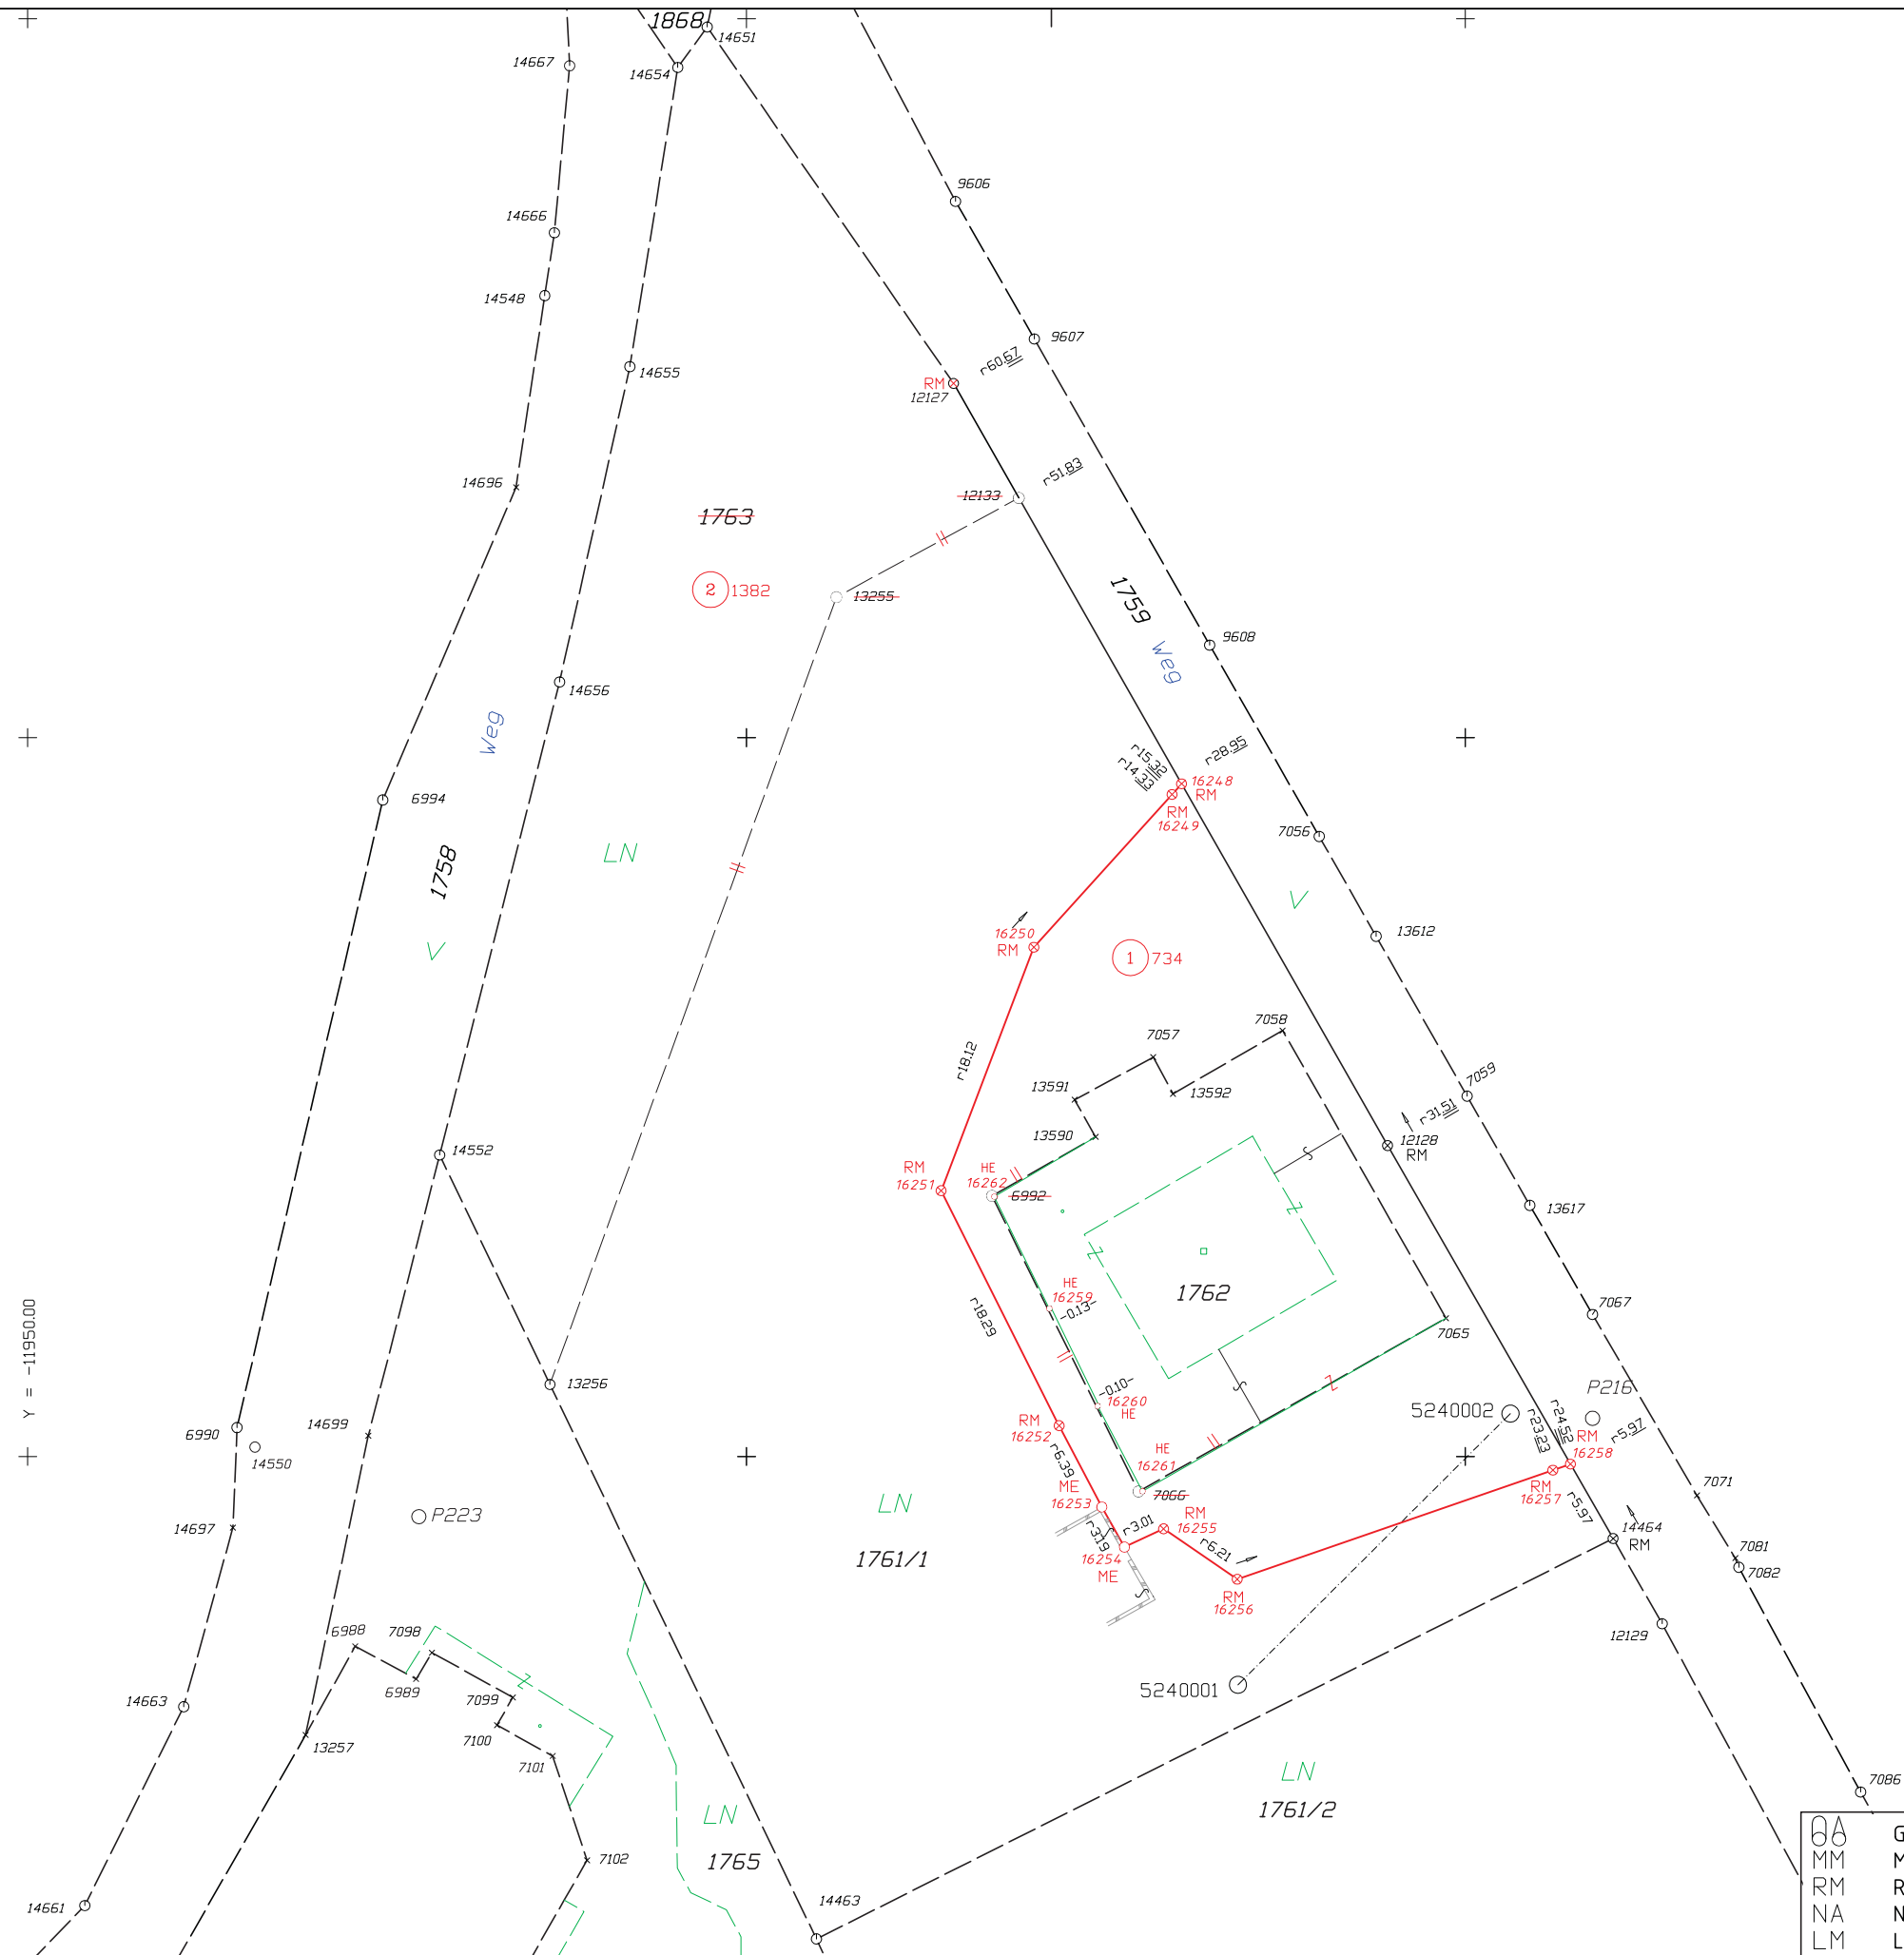

Zeichnerische Darstellung 1 : 500



Dipl.-Ing. Manfred JANDRISEVITS
Ingenieurkonsultent für Vermessungswesen
A-7540 GÜSSING, HAUPTPLATZ 10, TEL. 03322/43660-0

⊙	Grenzstein	BK	Randstein
MM	Marke Metall	HE	Hausecke
RM	Rohr Metall	ME	Mauerecke
NA	Nagel	ZS	Zaunsäule
LM	Lochmarke	nZ	nicht zugänglich

GZ: 5240
KG: Bocksdorf