


Maschendrahtzaun H=150cm

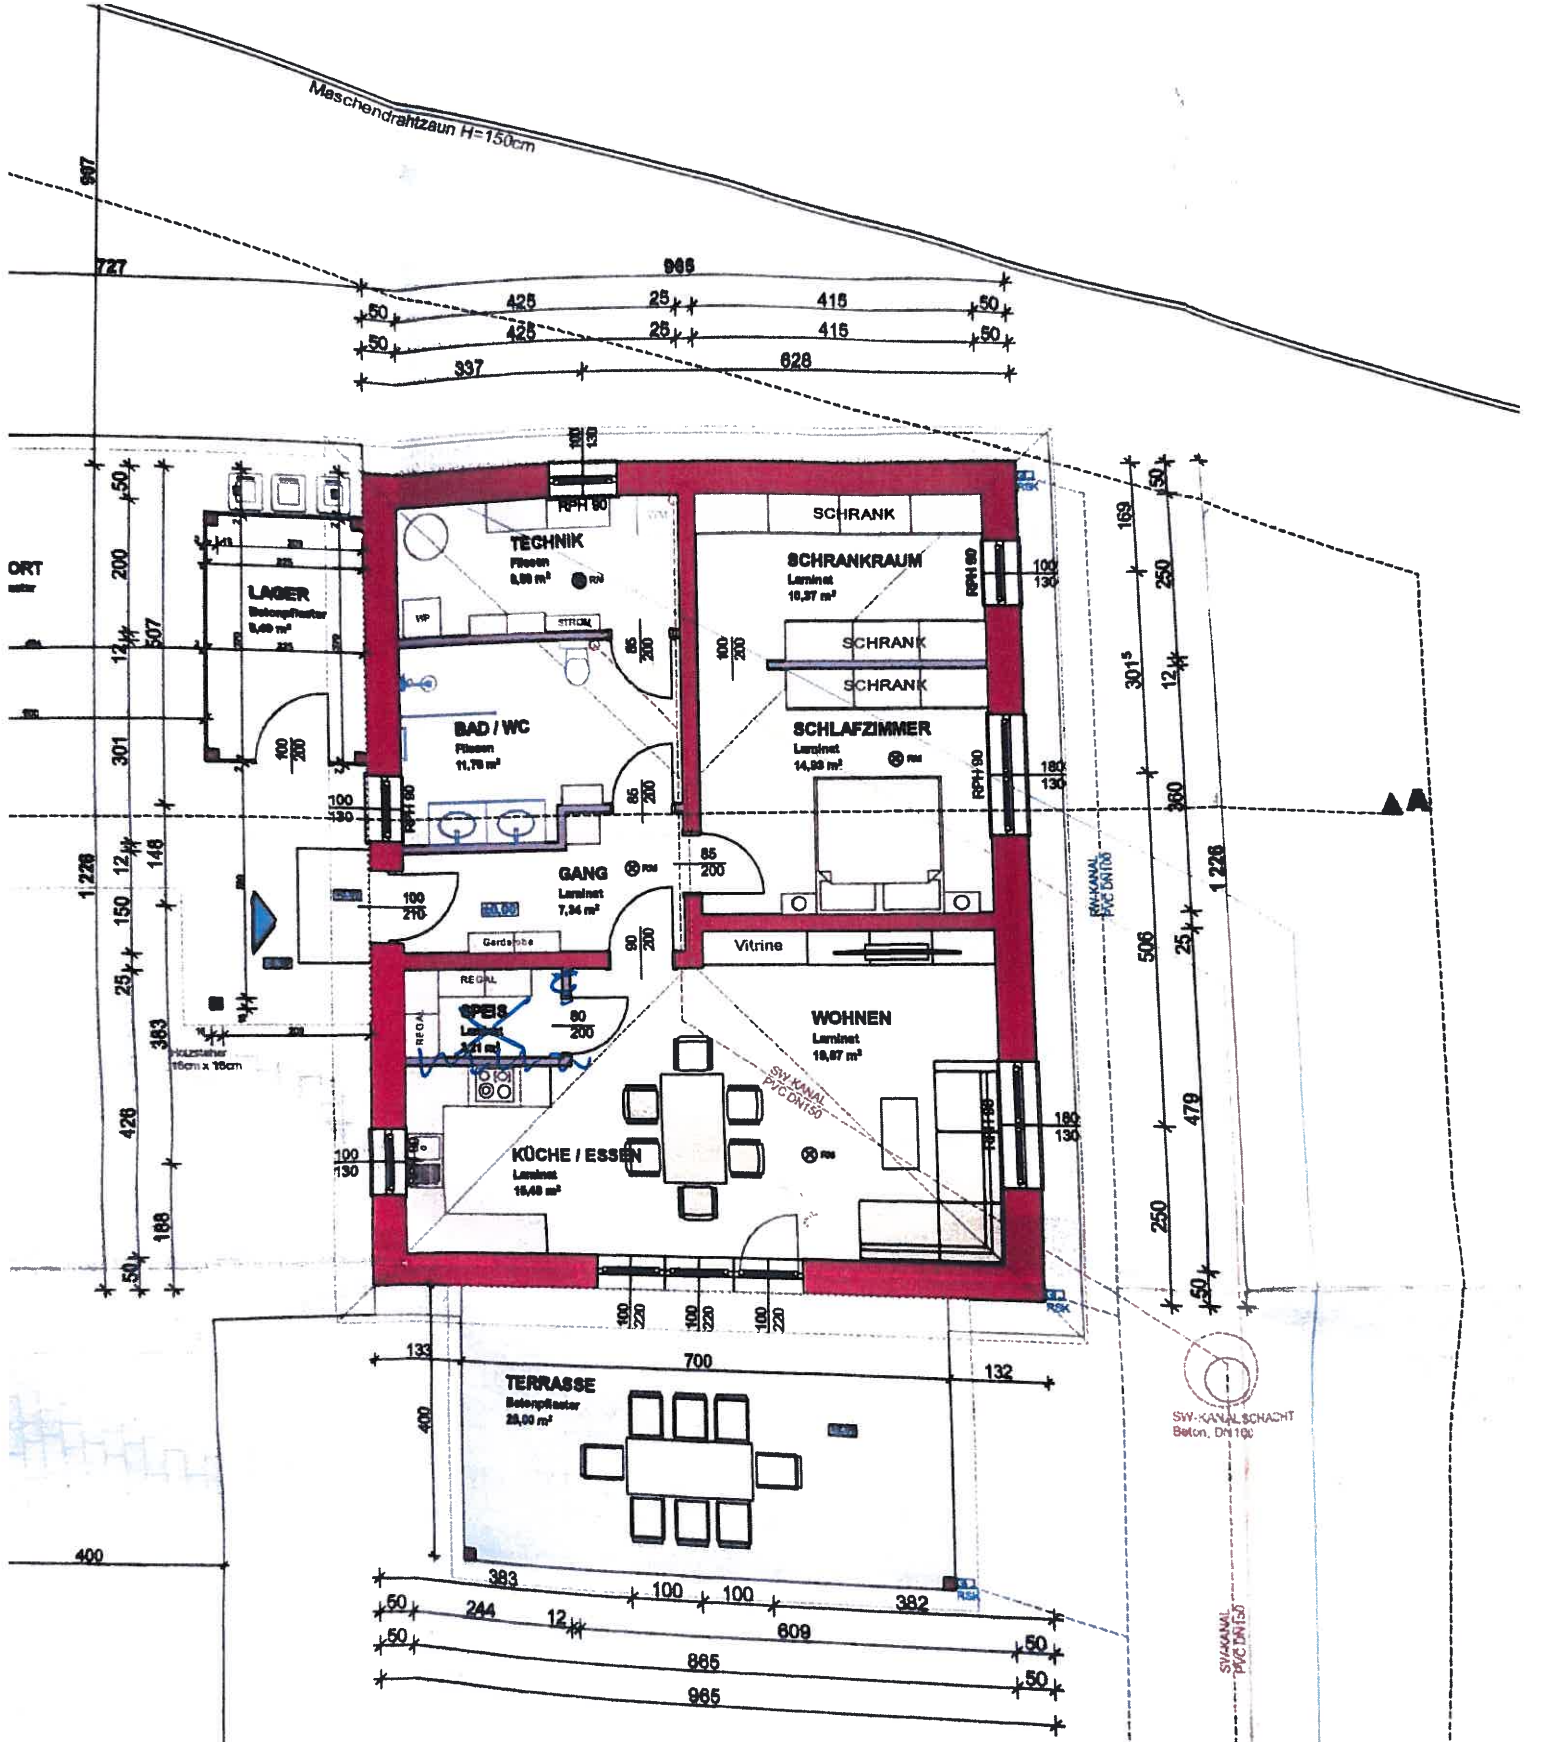

ERDGESCHOSS

Wohnnutzfläche:	91,49 m ²
Verbaute Fläche:	228,98 m ²
Bruttogeschoßfläche:	118,31 m ²

SW-KANALSCHACHT
Beton, DN 100

SW-KANAL
PVC DN150

ZULIUFUNG: ETHERN

G. WASSER 1"