


MEGLÉVŐ HOMLOKZATOK
(fénylépek)

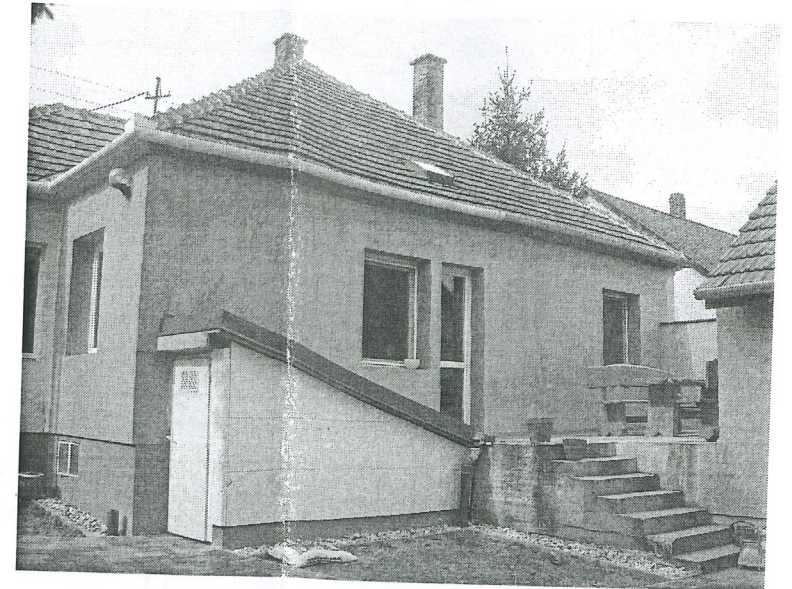


Kipilla Norbert
Kipilláné Gábor Zsuzsanna

CSALÁDI LAKÓHÁZ ÁTALKÍTÁSA ÉS BŐVÍTÉSE TETŐTÉR-BEÉPÍTÉSSEL - ÉPÍTÉSI ENGEDÉLYEZÉSI TERVDOKUMENTÁCIÓ	
ÉPÍTETTŐ:	KIPILLA NORBERT ÉS KIPILLÁNÉ GÁBOR ZSUZSANNA 9225 DUNAKILTI, ARANY JÁNOS U. 14.
KÉSZÍTETTE:	Tervező: DEGOVICS RICHÁRD okl. építőmérnök É3-08-0380 9226 DUNASZIGET, DOBORGÁZ U. 56.
ÉPÍTÉS HELYE:	9225 DUNAKILTI, ARANY JÁNOS U.14. HRSZ: 460.
	2010. december

A - A METSZET M 1:100

É-6

É-0

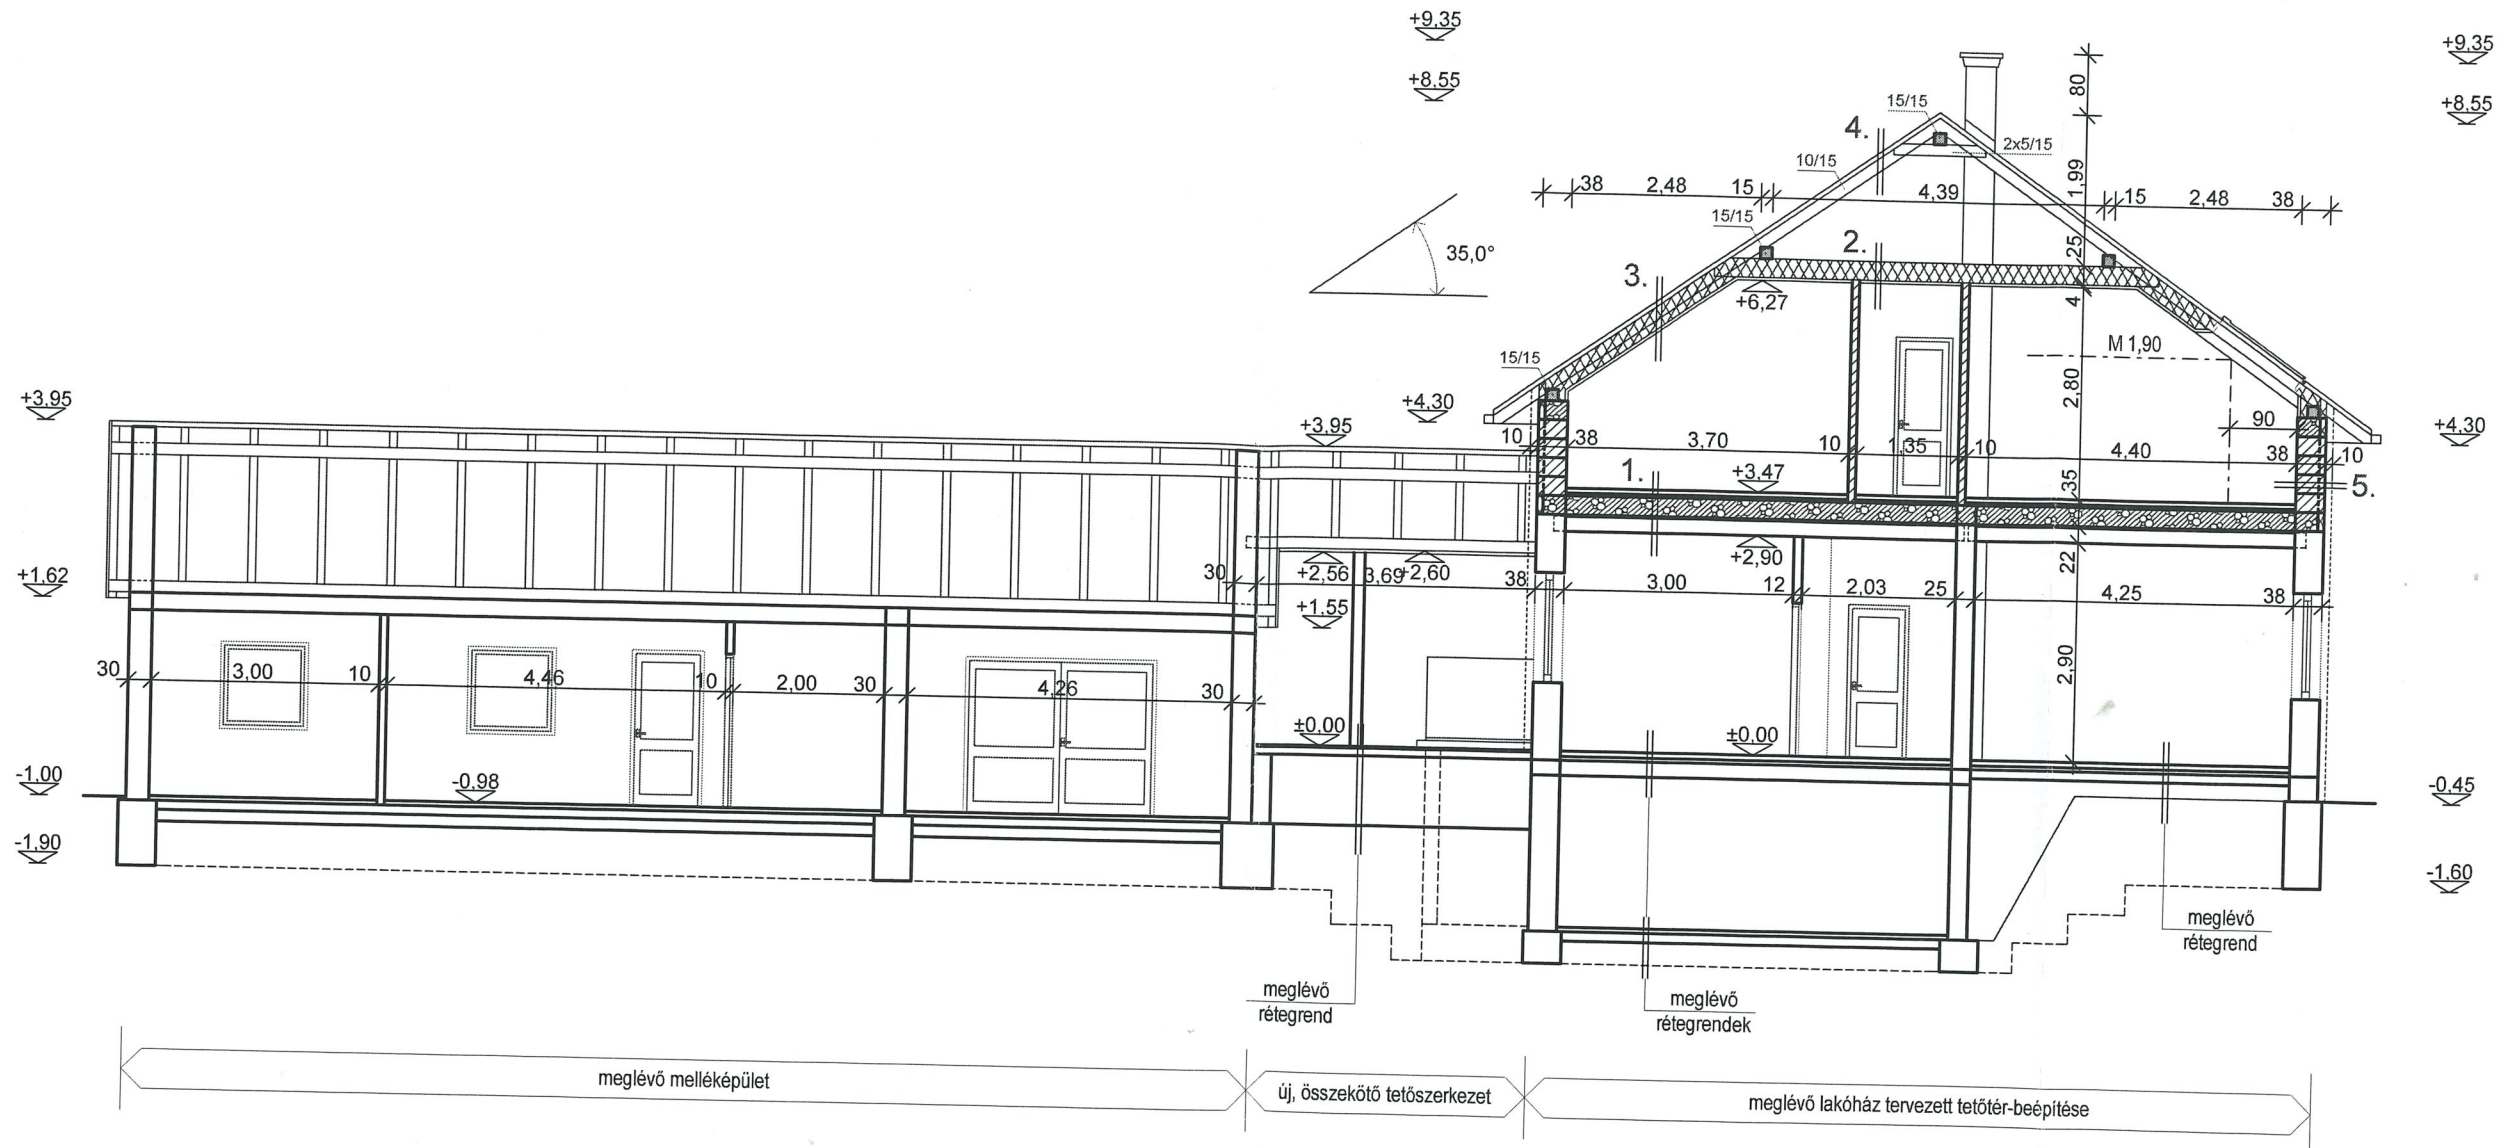

RÉTEGRENDEK:


- | | | |
|---|---|--|
| <p>1. - 1 cm padlóburkolat
 - 6 cm aljzatbeton
 - 1 rtg. fólia (technológiai szigetelés)
 - 3 cm Austrotherm lépéshangszigetelés
 - 6 cm vasalt felbeton
 - 19 cm E gerendás födémrendszer
 - 2 cm légrés
 - 20 cm meglévő fagerendás födém</p> | <p>3. - hornyoltcserép tetőfedés
 - 3/5 cm tetőcserép lécezés
 - 3/5 cm ellenléc + kiszellőztetett légrés
 - tetőfólia
 - 10/15 cm szarufák, köztük
 15 cm ásványgyapot hőszigetelés
 - 2,5/10 cm lécváz, közte
 10 cm ásványgyapot hőszigetelés
 - 1 rtg. párazáró fólia
 - 2,5 cm lécváz
 - 1,5 cm gipszkarton burkolat</p> | <p>4. - hornyoltcserép tetőfedés
 - 3/5 cm tetőcserép lécezés
 - 3/5 cm ellenléc + kiszellőztetett légrés
 - tetőfólia
 - 10/15 cm szarufák
 - padlástér</p> |
| <p>2. - 2x5/25 cm fogópárok, köztük
 25 cm ásványgyapot hőszigetelés
 - 1 rtg. párazáró fólia
 - 2,5 cm lécváz
 - 1,5 cm gipszkarton burkolat</p> | <p>5. - Dryvit típusú külső vakolatrendszer
 - 10 cm EPS hőszigetelés
 - 38 cm Porotherm N+F falazat
 - belső vakolat</p> | |

CSALÁDI LAKÓHÁZ ÁTALAKÍTÁSA ÉS BŐVÍTÉSE TETŐTÉR-BEÉPÍTÉSSEL - ÉPÍTÉSI ENGEDÉLYEZÉSI TERVDOKUMENTÁCIÓ	
ÉPÍTETTŐ:	KIPILLA NORBERT ÉS KIPILLÁNÉ GÁBOR ZSUZSANNA 9225 DUNAKILITI, ARANY JÁNOS U. 14.
KÉSZÍTETTE:	Tervező: DEGOVICS RICHÁRD okl. építőmérnök É3-08-0380 9226 DUNASZIGET, DOBORGÁZ U. 56.
ÉPÍTÉS HELYE:	9225 DUNAKILITI, ARANY JÁNOS U.14. HRSZ: 460.
	2010. december


TÉSSSEL -

2010.
december

B - B METSZET M 1:100

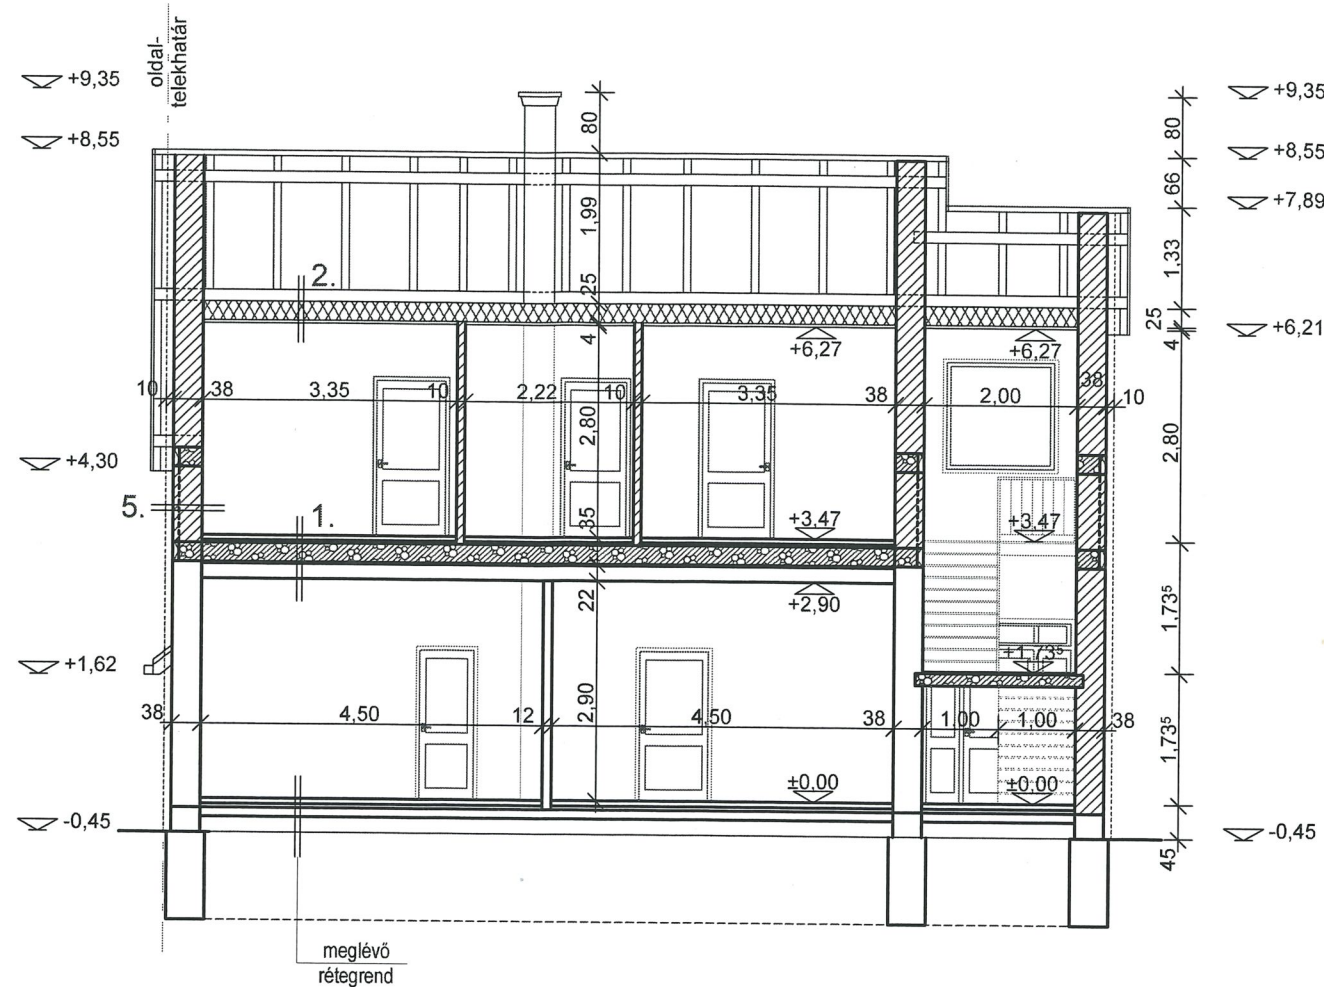

C - C METSZET M 1:100

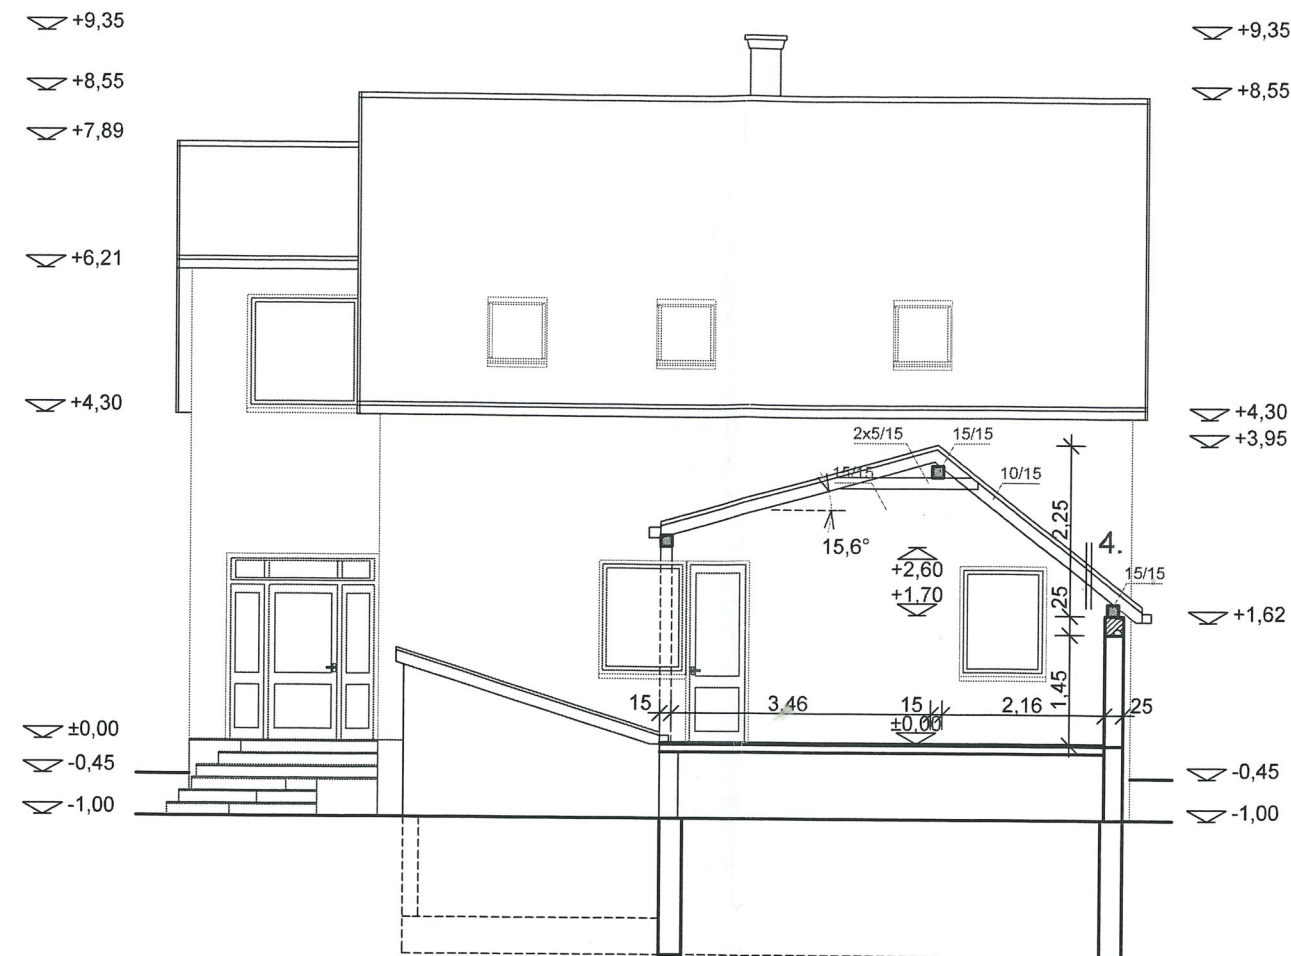

É-7

É-0


RÉTEGREDEK:

- | | | |
|--|---|--|
| <p>1. - 1 cm padlóburkolat
- 6 cm aljzatbeton
- 1 rtg. fólia (technológiai szigetelés)
- 3 cm Austrotherm lépéshangszigetelés
- 6 cm vasalt felbeton
- 19 cm E gerendás födémrendszer
- 2 cm légrés
- 20 cm meglévő fagerendás födém</p> <p>2. - 2x5/25 cm fogópárok, köztük
25 cm ásványgyapot hőszigetelés
- 1 rtg. párazáró fólia
- 2,5 cm lécváz
- 1,5 cm gipszkarton burkolat</p> | <p>3. - hornyoltcserép tetőfedés
- 3/5 cm tetőcserép lécezés
- 3/5 cm ellenléc + kiszellőztetett légrés
- tetőfólia
- 10/15 cm szarufák, köztük
15 cm ásványgyapot hőszigetelés
- 2,5/10 cm lécváz, közte
10 cm ásványgyapot hőszigetelés
- 1 rtg. párazáró fólia
- 2,5 cm lécváz
- 1,5 cm gipszkarton burkolat</p> | <p>4. - hornyoltcserép tetőfedés
- 3/5 cm tetőcserép lécezés
- 3/5 cm ellenléc + kiszellőztetett légrés
- tetőfólia
- 10/15 cm szarufák</p> <p>5. - Dryvit típusú külső vakolatrendszer
- 10 cm EPS hőszigetelés
- 38 cm Porotherm N+F falazat
- belső vakolat</p> |
|--|---|--|

CSALÁDI LAKÓHÁZ ÁTALAKÍTÁSA ÉS BŐVÍTÉSE TETŐTÉR-BEÉPÍTÉSSEL - ÉPÍTÉSI ENGEDÉLYEZÉSI TERVDOKUMENTÁCIÓ		
ÉPÍTETŐ:	KIPILLA NORBERT ÉS KIPILLÁNÉ GÁBOR ZSUZSANNA 9225 DUNAKILTI, ARANY JÁNOS U. 14.	
KÉSZÍTETTE:	Tervező: DEGOVICS RICHÁRD okl. építőmérnök É3-08-0380 9226 DUNASZIGET, DOBORGÁZ U. 56.	<i>Deq</i> <i>Rich</i>
ÉPÍTÉS HELYE:	9225 DUNAKILTI, ARANY JÁNOS U.14. HRSZ: 460.	2010. december

SEL -


2010.
december

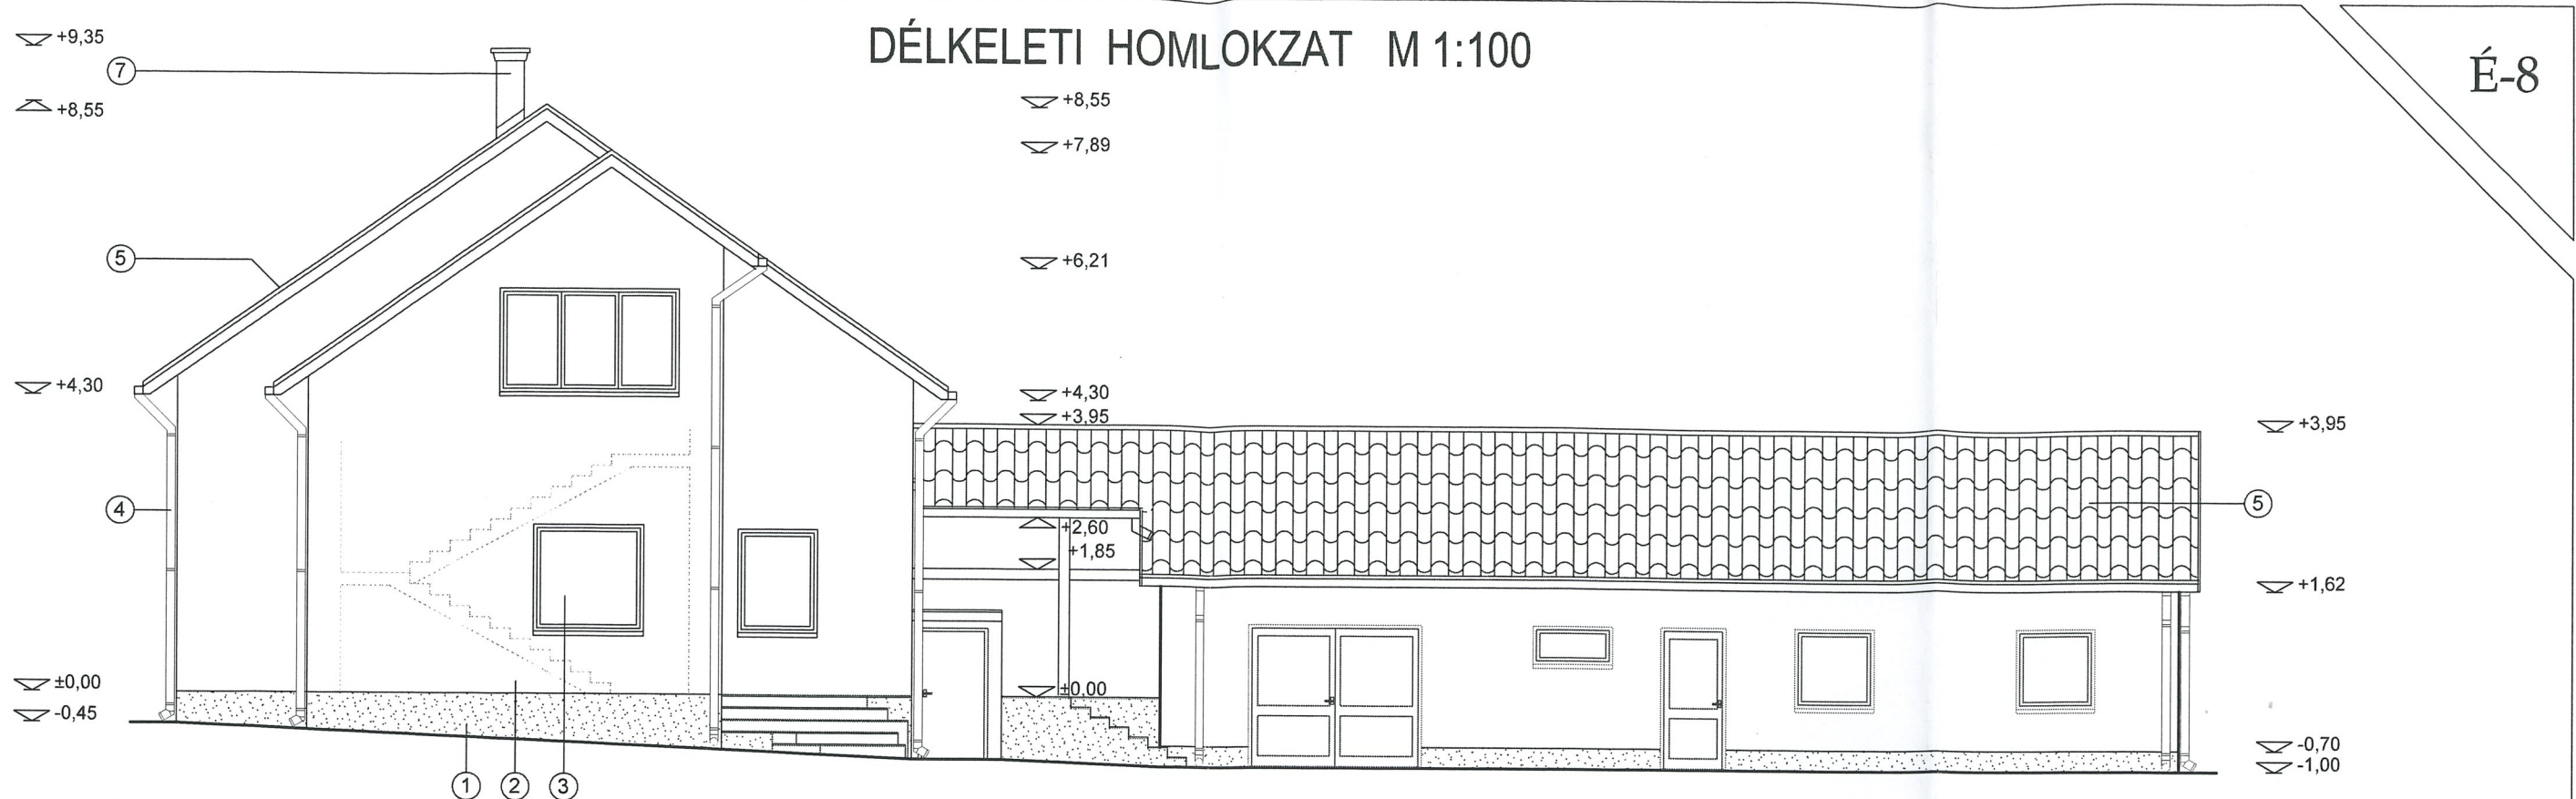

DÉLKELETI HOMLOKZAT M 1:100

É-8

C-0

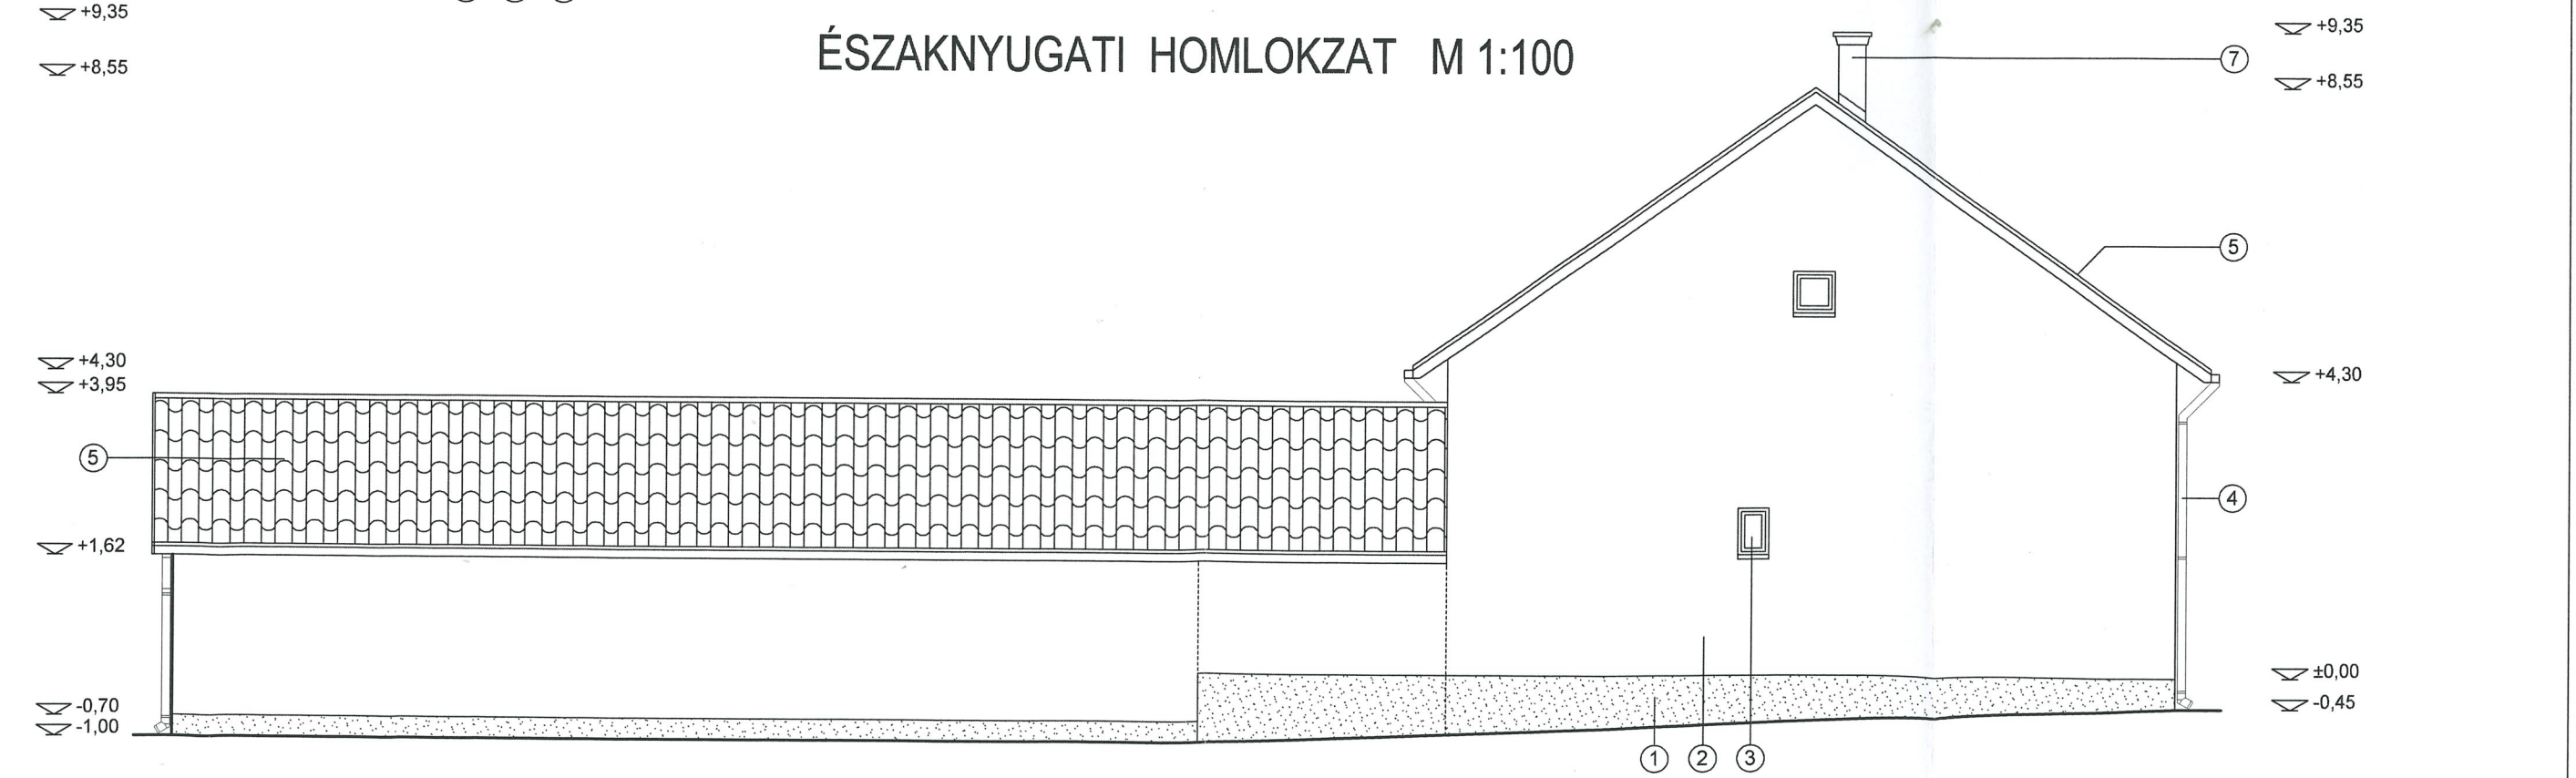

ÉSZAKNYUGATI HOMLOKZAT M 1:100

HOMLOKZATI JELÖLÉSEK:

- | | |
|---|-------------------------------|
| 1. fagyálló lábazati burkolat | 5. hornyoltcserép tetőfedés |
| 2. simított homlokzati színvakolat | 6. Velux típusú tetősíklablak |
| 3. műanyag, hőszigetelő üvegezésű nyílászárók | 7. Schiedel típusú kéményfej |
| 4. Lindab típusú esőcsatornarendszer | |

CSALÁDI LAKÓHÁZ ÁTALAKÍTÁSA ÉS BŐVÍTÉSE TETŐTÉR-BEÉPÍTÉSSEL - ÉPÍTÉSI ENGEDÉLYEZÉSI TERVDOKUMENTÁCIÓ	
ÉPÍTETŐ:	KIPILLA NORBERT ÉS KIPILLÁNÉ GÁBOR ZSUZSANNA 9225 DUNAKILTI, ARANY JÁNOS U. 14.
KÉSZÍTETTE:	Tervező: DEGOVICS RICHÁRD okl. építőmérnök É3-08-0380 9226 DUNASZIGET, DOBORGÁZ U. 56.
ÉPÍTÉS HELYE:	9225 DUNAKILTI, ARANY JÁNOS U.14. HRSZ: 460.
	2010. december

Kipilla Norbert
Kipilláné Gábor Zsuzsanna

Dezso Richárd

L.

10.
ember