


OBERGESCHOSS H=1:120

46 3.76 2.66 57 8.80 31

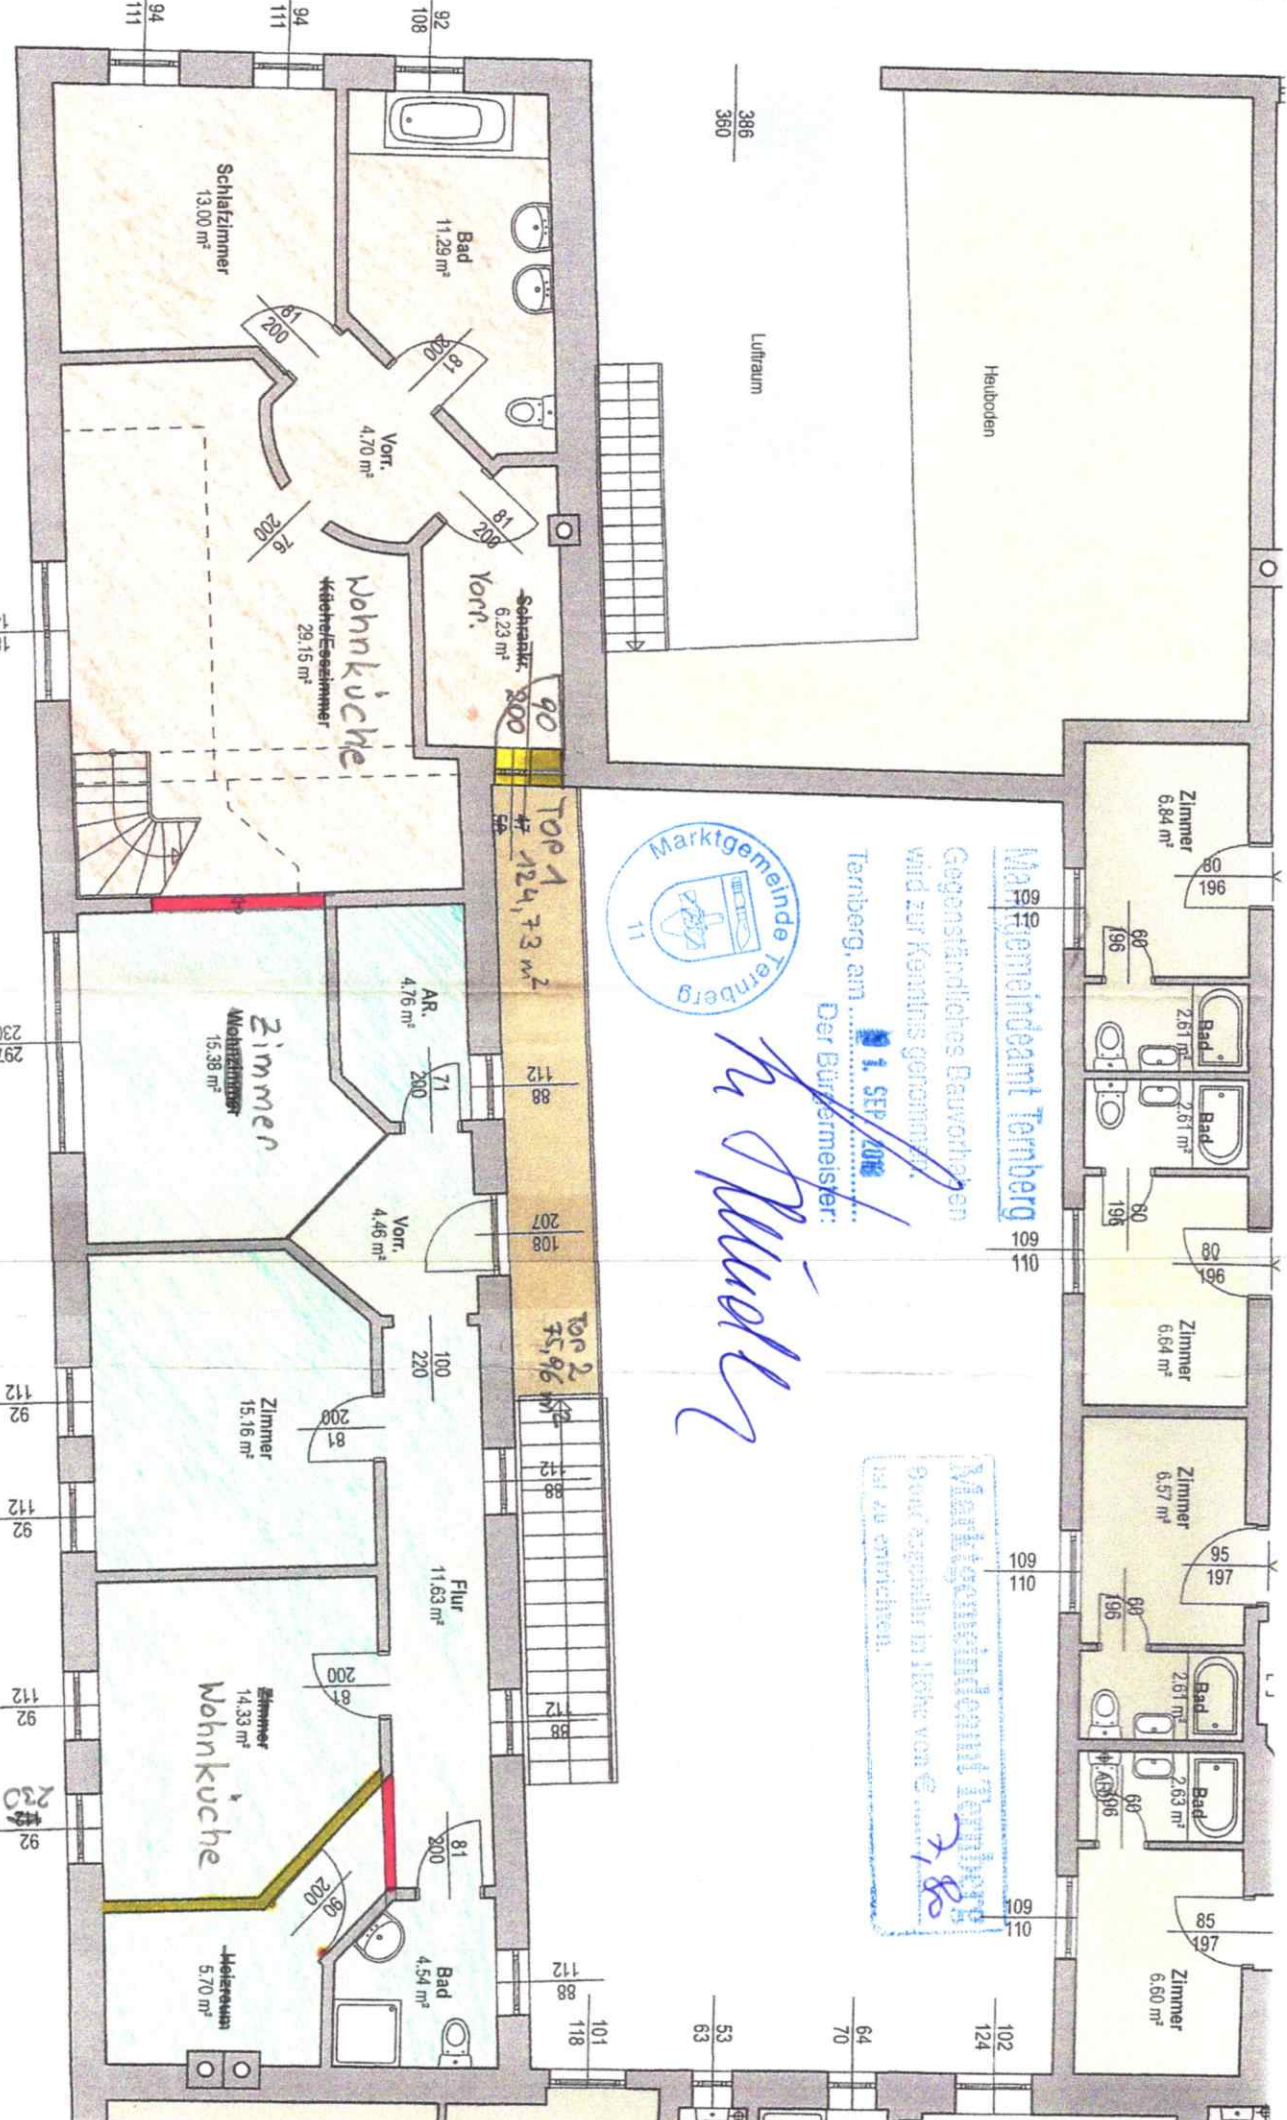


Markt- und Gemeindeamt Ternberg  
 Gegenständliches Bauverfahren  
 wird zur Kenntnis genommen.  
 Ternberg, am 1. SEP 2006  
 Der Bürgermeister:

*H. Staudt*

Markt- und Gemeindeamt Ternberg  
 Bauverfahren in Höhe von € 7,80  
 ist zu errichten.

*8.11. P. Staudt*

DACHGESCHOSS  $H = 1:100$

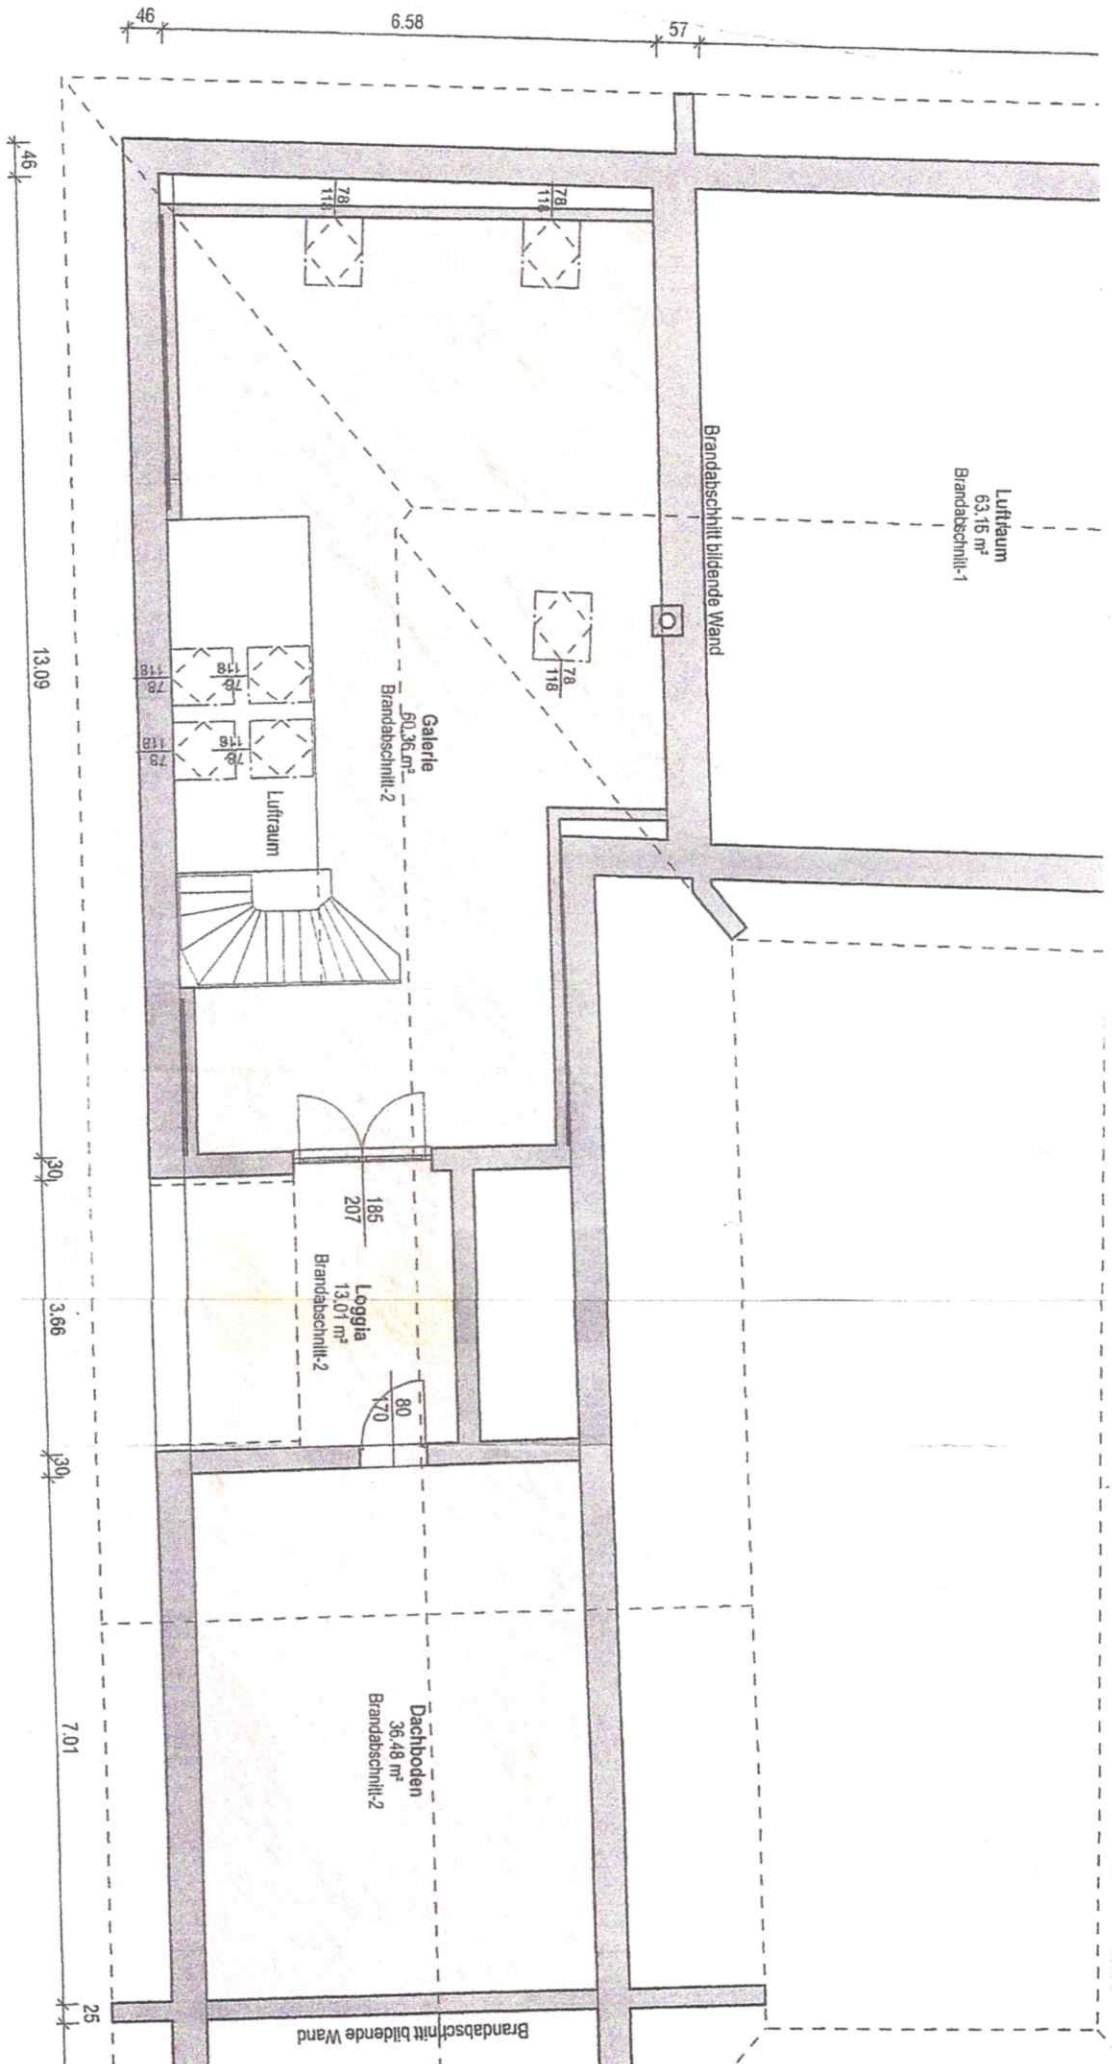

*Handwritten signature:* R. M. Pleschner