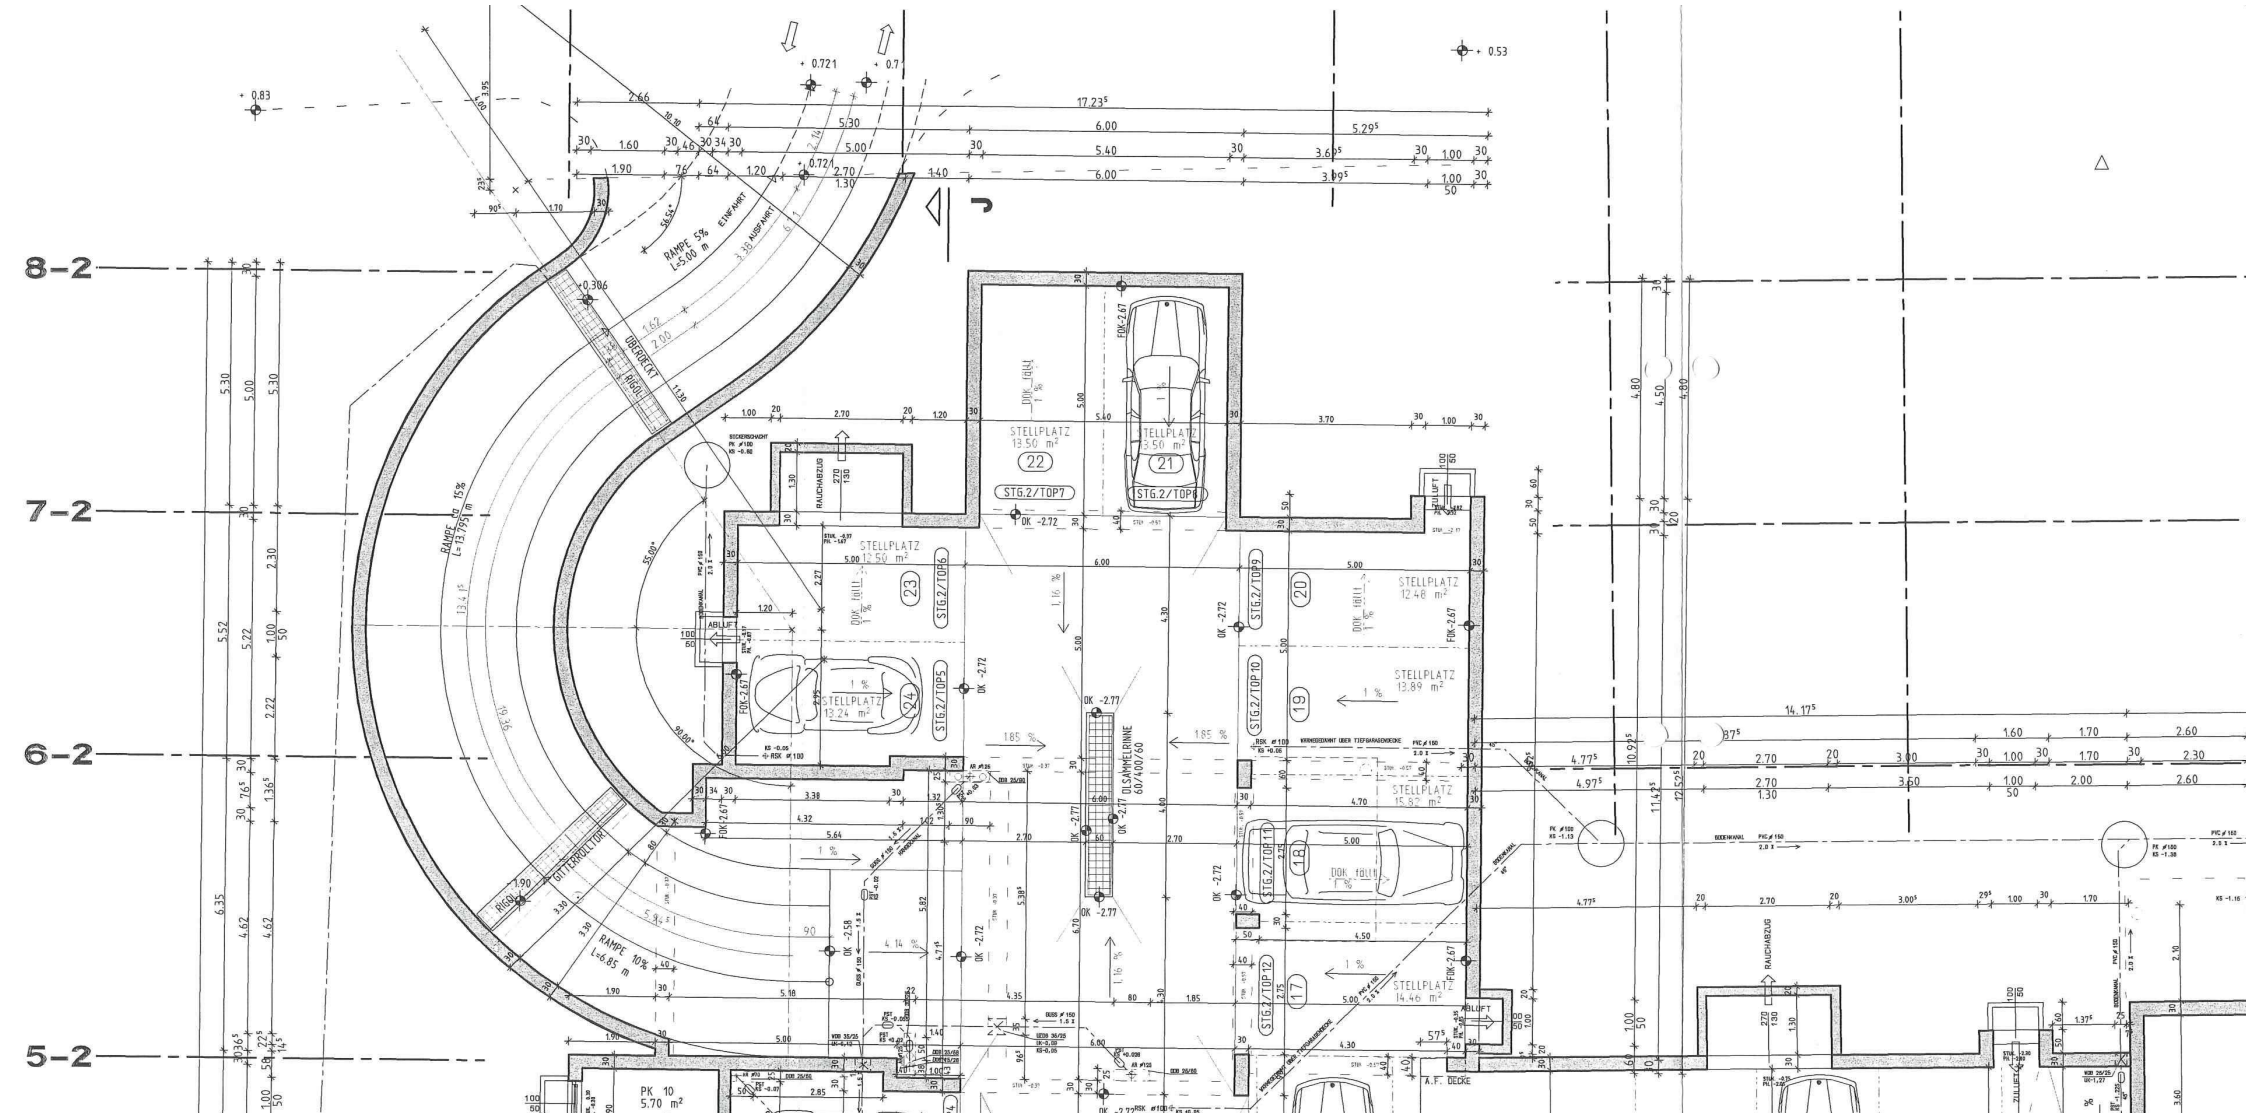
8-2
7-2
6-2
5-2
RAMPE 5% L=5.00 m
EINFAHRT
AUSFAHRT
ÜBERDECKT
RIGOL
RAMPE 15% L=13.75 m
RAMPE 10% L=6.85 m
GITTERROLLTOR
RAUCHABZUG
ABLUFT
ZULUFT
STELLPLATZ 13.50 m² 22
STELLPLATZ 13.50 m² 21
STELLPLATZ 12.50 m² 23
STELLPLATZ 13.24 m² 24
STELLPLATZ 12.46 m² 20
STELLPLATZ 13.89 m² 19
STELLPLATZ 15.82 m² 18
STELLPLATZ 14.46 m² 17
STG.2/TOP7
STG.2/TOP8
STG.2/TOP6
STG.2/TOP9
STG.2/TOP5
STG.2/TOP10
STG.2/TOP11
STG.2/TOP12
DOK FOLIE 1%
ÖLSAMMELRINNE 60/400/60
PK 10 5.70 m²
A.F. DECKE