


DACHGESCHOSS

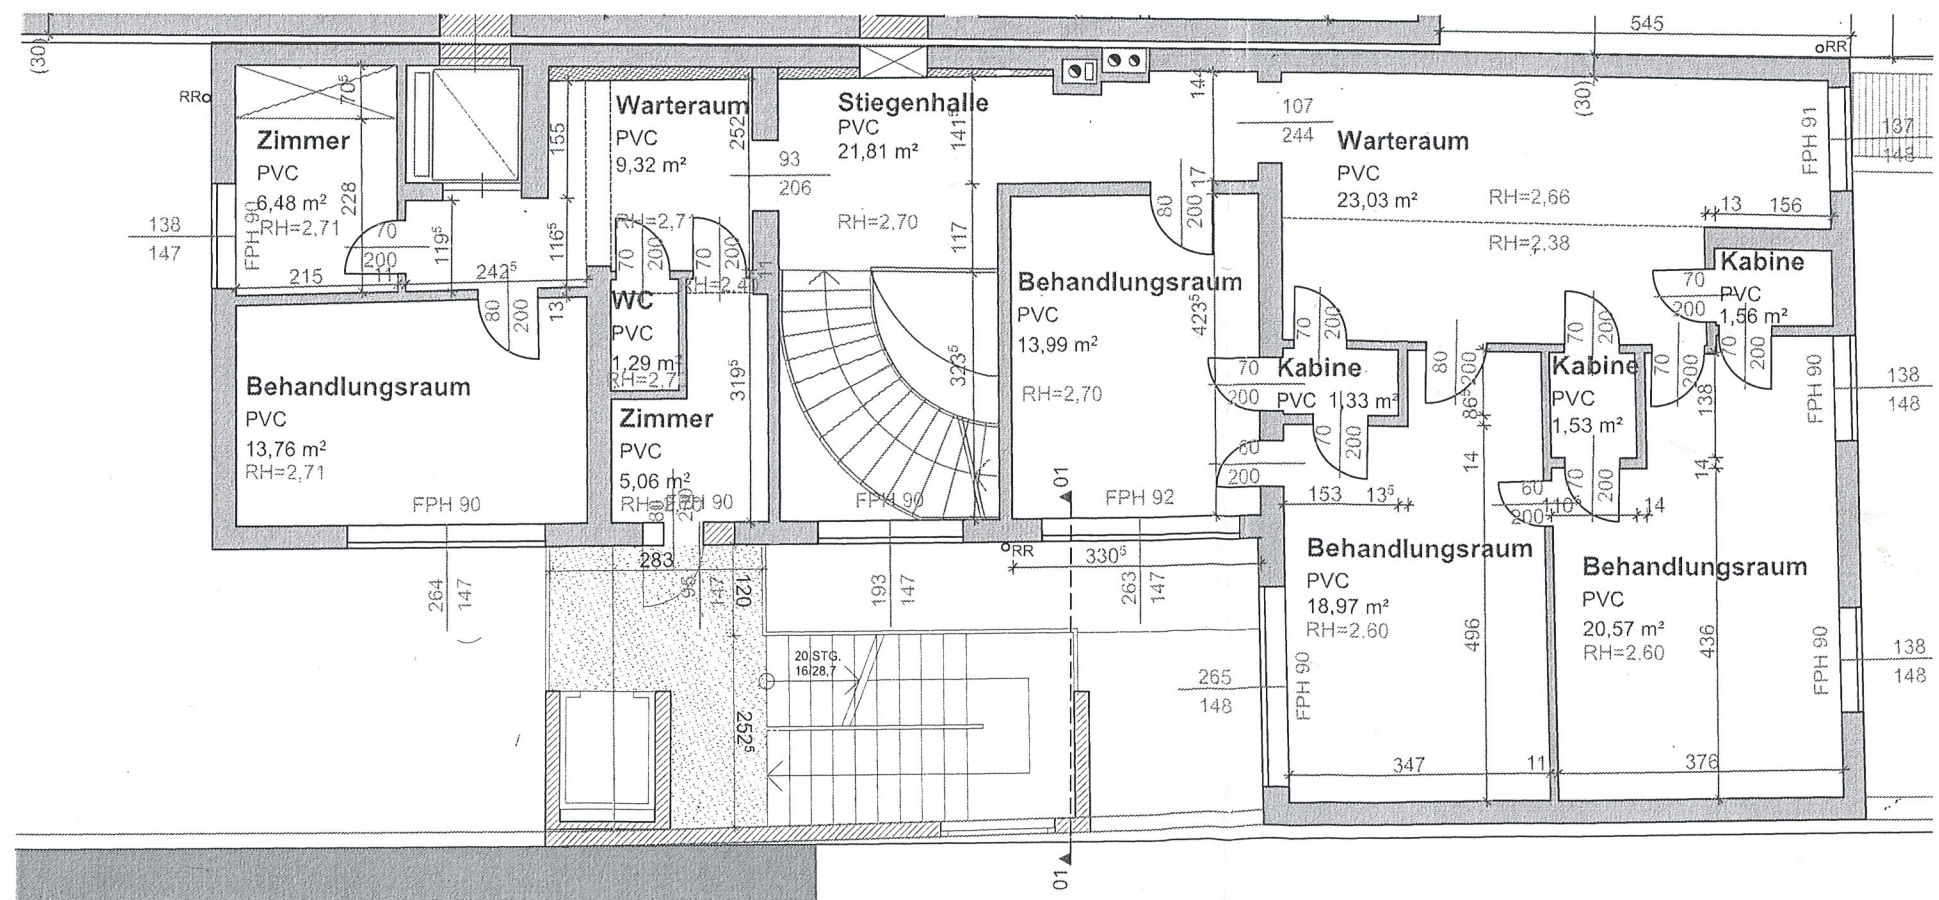

OBERGESCHOSS

FR. DR. PERGER-MARKL 7100 NEUSIEDL AM SEE, UNTERE HAUPTSTRASSE 27				
ENTWURF		OG & DG		
MASSTAB 1:100	DATUM 25.08.2014	GEZ. CE	PROJ. NR. K159	PLAN. NR. EW 01_2
DIPL. ING. JOSEF SCHIESSL GEW. ARCHITECT		1060 Wien, Linke Wienzeile 3/9 Tel.: 01/596 06 80 Fax: DW 16 E-Mail: office@schiessl.cc		