



S.O. ANSICHT

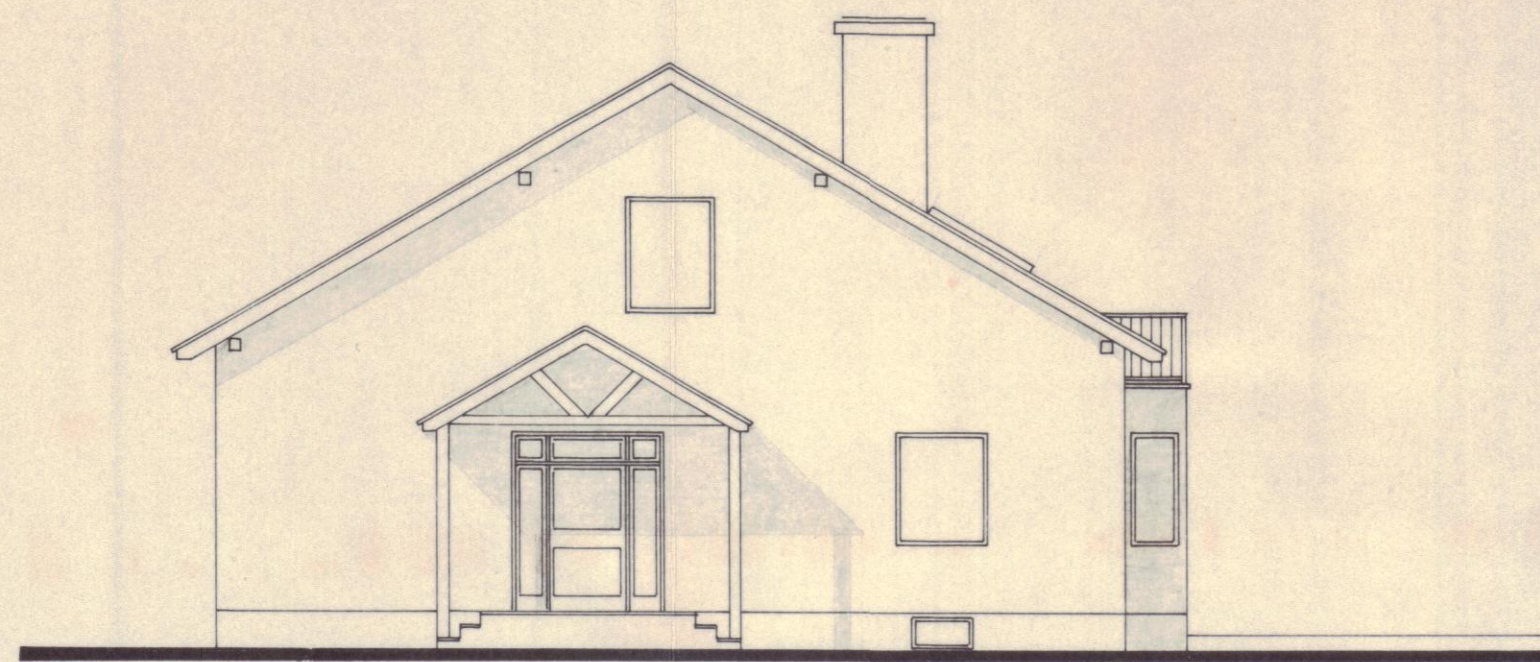


S.W. ANSICHT

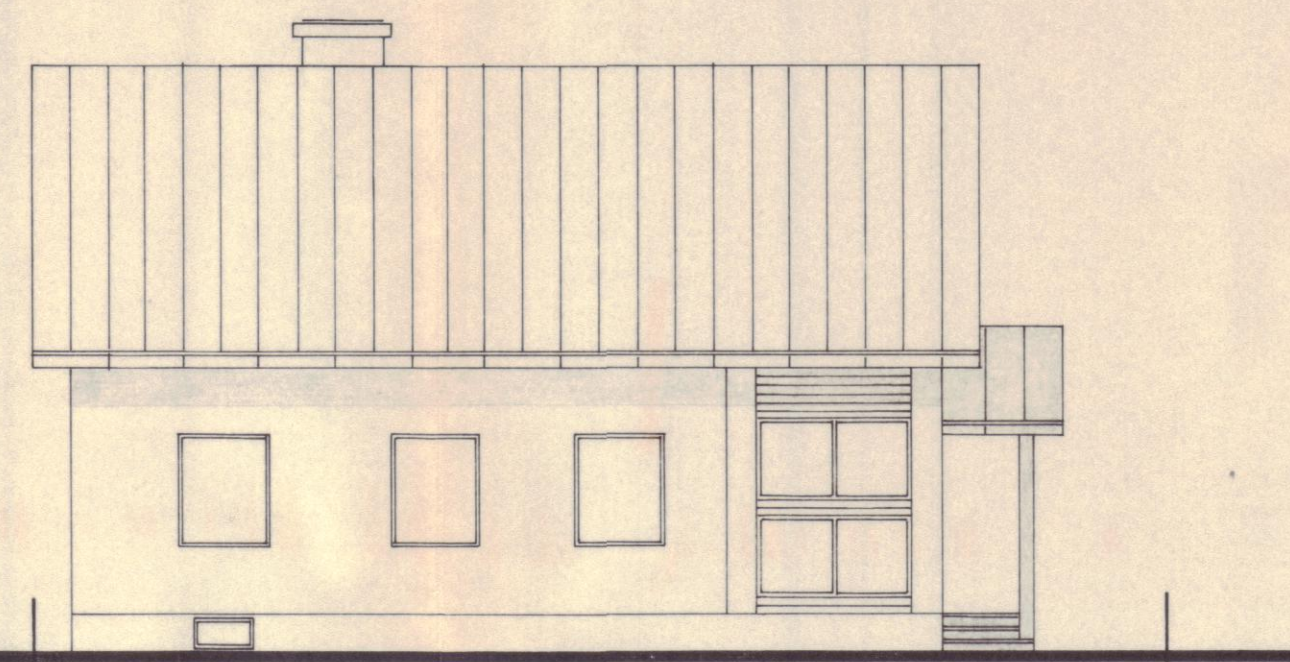


N.W. ANSICHT

LAGE 1:500

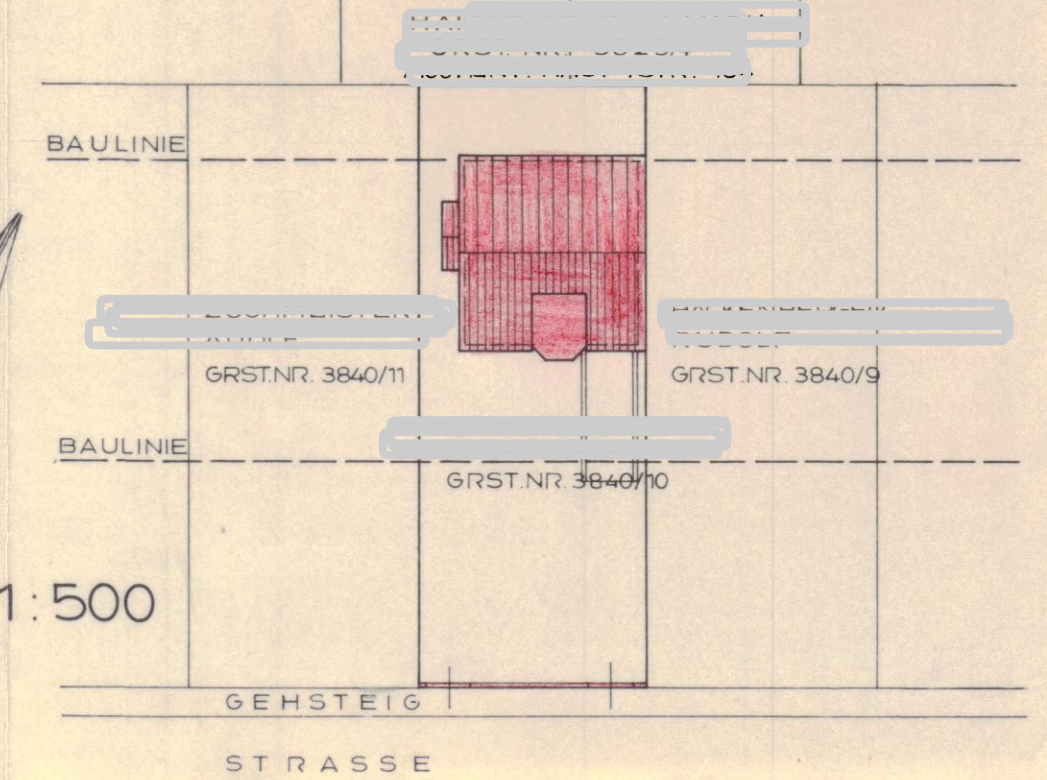


- STAHLBETON
- STAMFBETON
- ZIEGEL
- DUWA


NUTZFLÄCHE 101'26 m²
 VERBAUTE FLÄCHE 140'16 m²
 UMBAUTER RAUM 798'91 m³

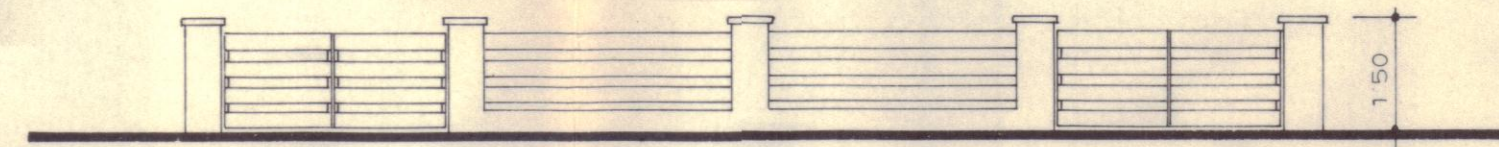


ANSICHT EINFRIEDUNG

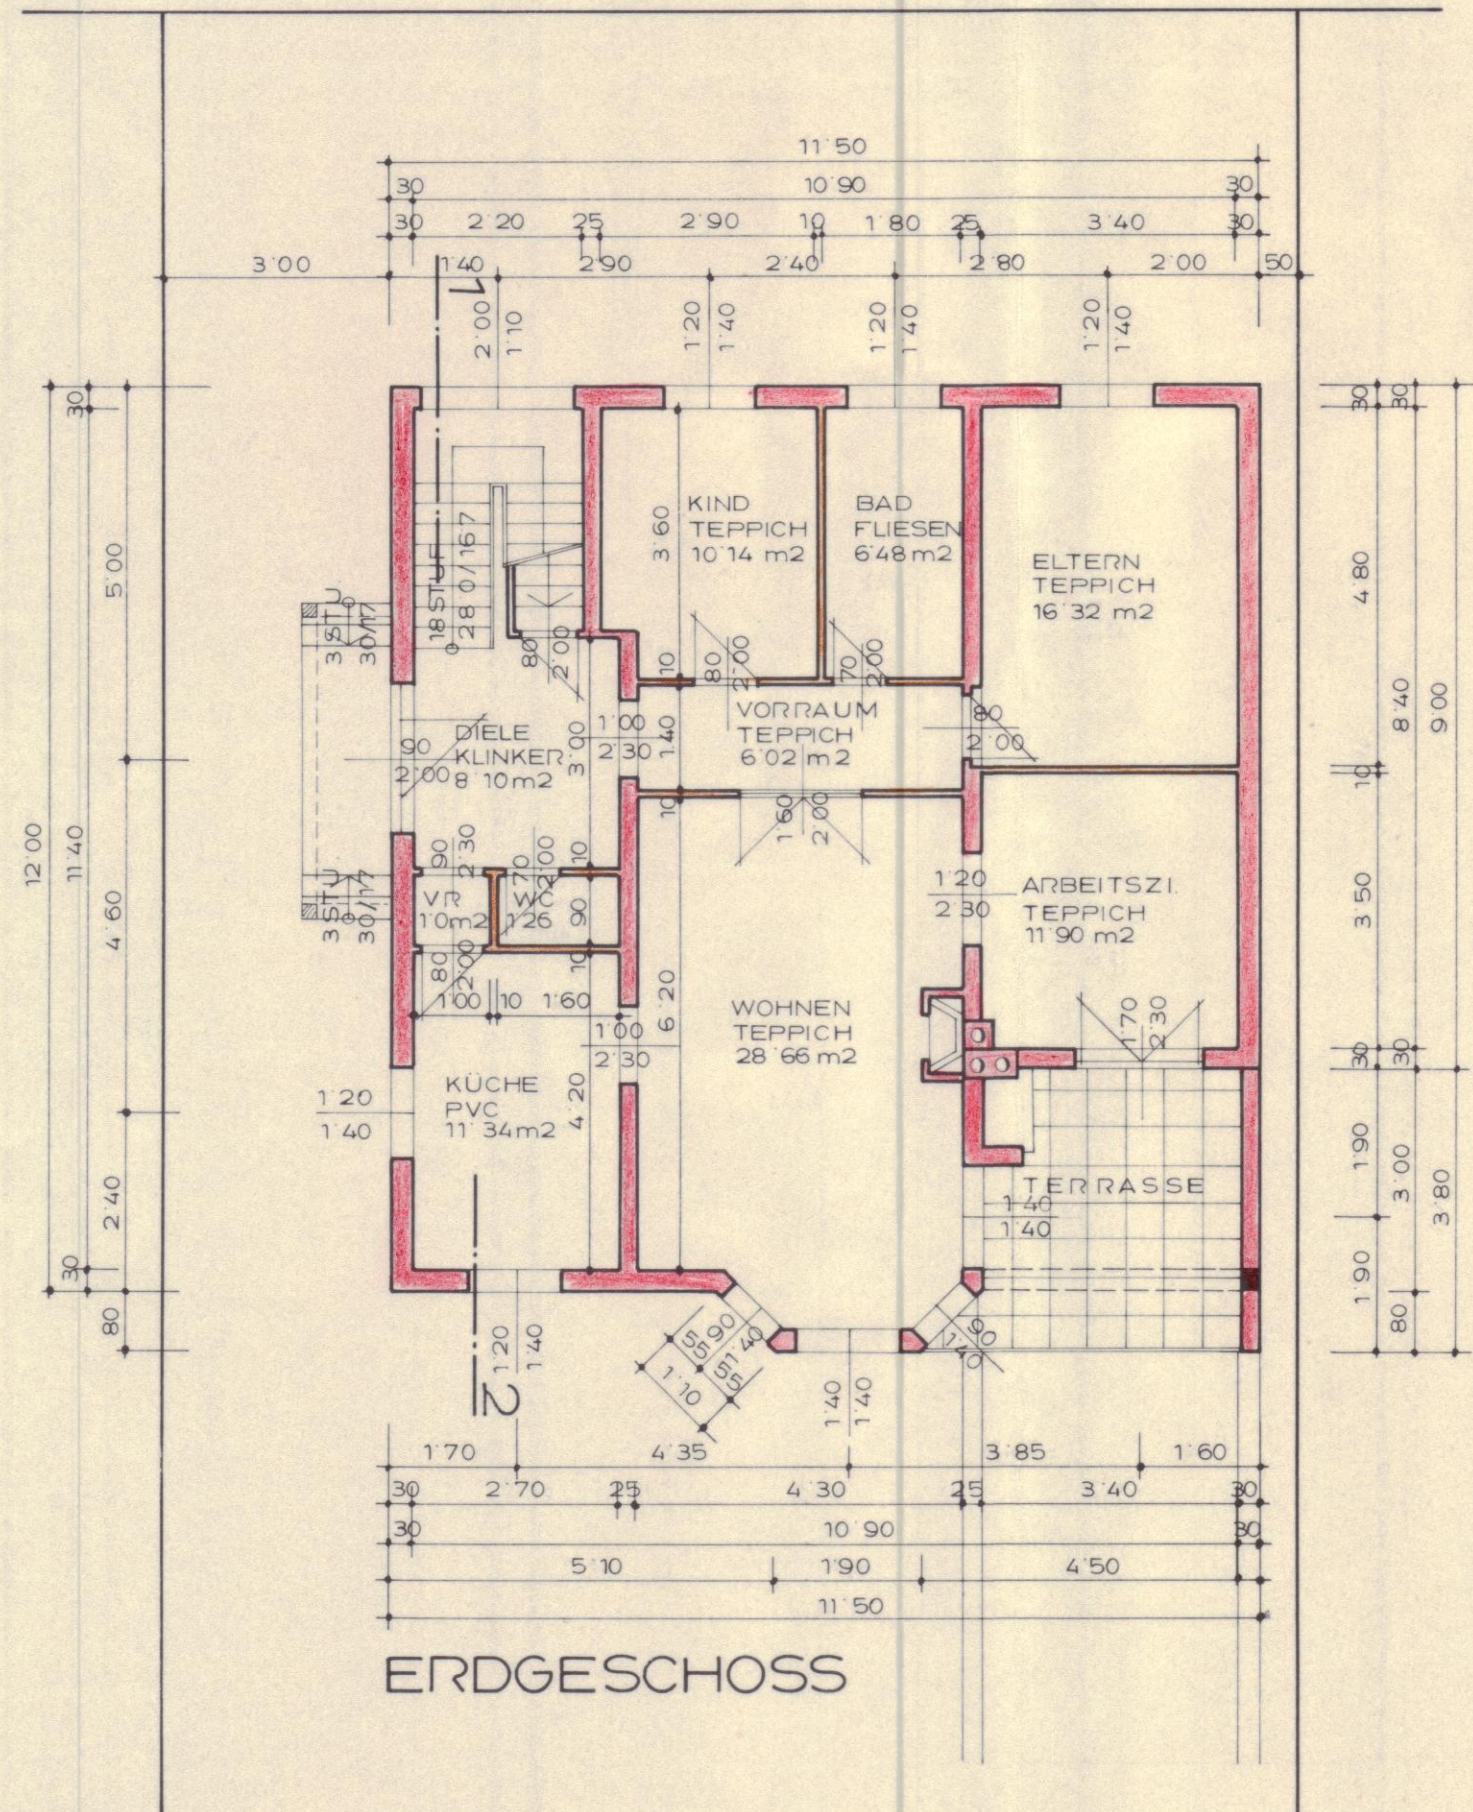

ERDGESCHOSS

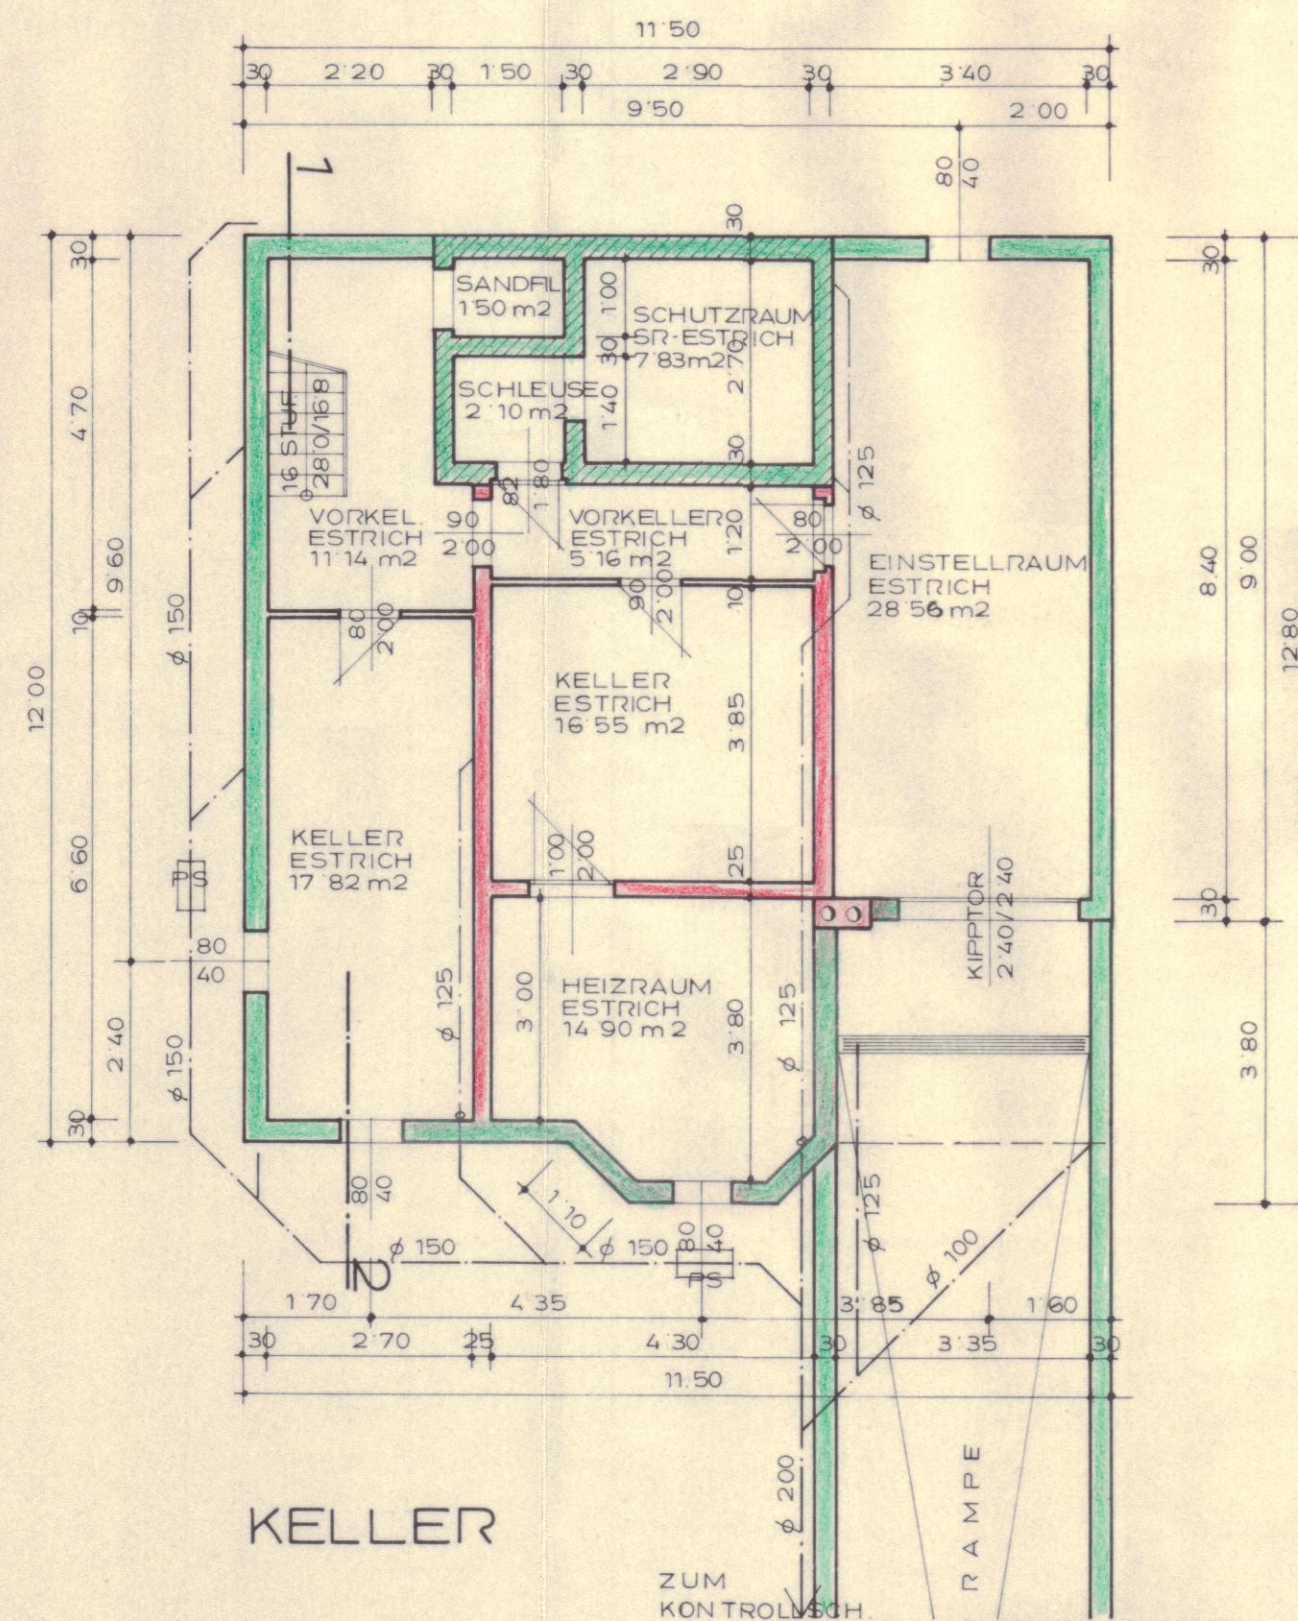

KELLER

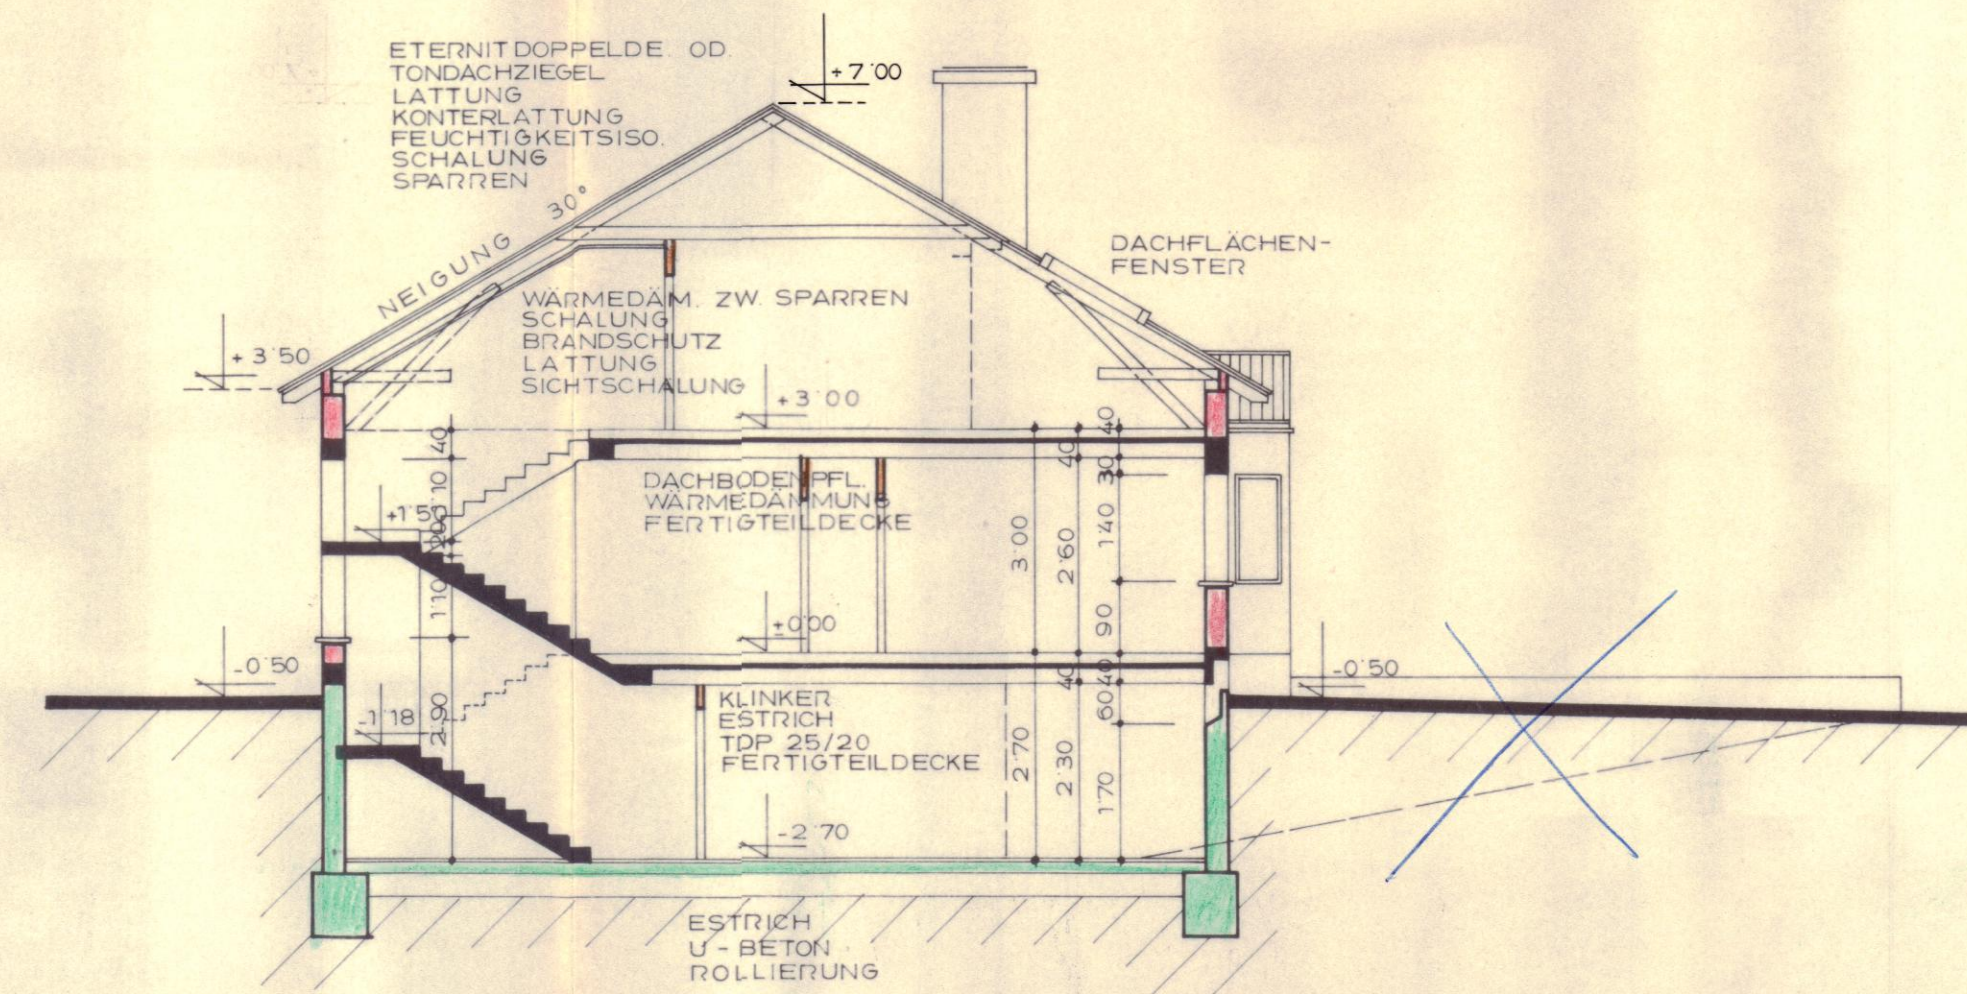

SCHNITT 1-2

EINREICHPLAN 1:100

FÜR DIE ERRICHTUNG EINES
 WOHNHAUSES DURCH

IN 7100 NEUSIEDL AM SEE,

DZT. WOHNH. 1030 WIEN,
 GERLGASSE 12-14/6/5/17

BAUHERR

BAUFÜHRER

PLANVERFASSER

BAUBEHÖRDE

Stadtsenat Neusiedl am See
 Bei der Bauverhandlung vom 18. Juli 1960
 vorgelegen u. zur Ausführung mit dem Bescheid
 Zähl. 40-33/1960 vom 25. Juli 1960 genehmigt
 Der Bürgermeister



Schnabl
 Bauunternehmung Ges.m.b.H.
 2425 NICKELSDORF
 Bahnstraße 6, Burgenland
 Tel. (081 48) 22 48 und 26 40