


L.T. VERKAUFSSÄTTELRICHTLINIE
 VERKAUF: 200m² BIS 400m² - HAUPTVERKEHRSVEG MIND. 1,20m

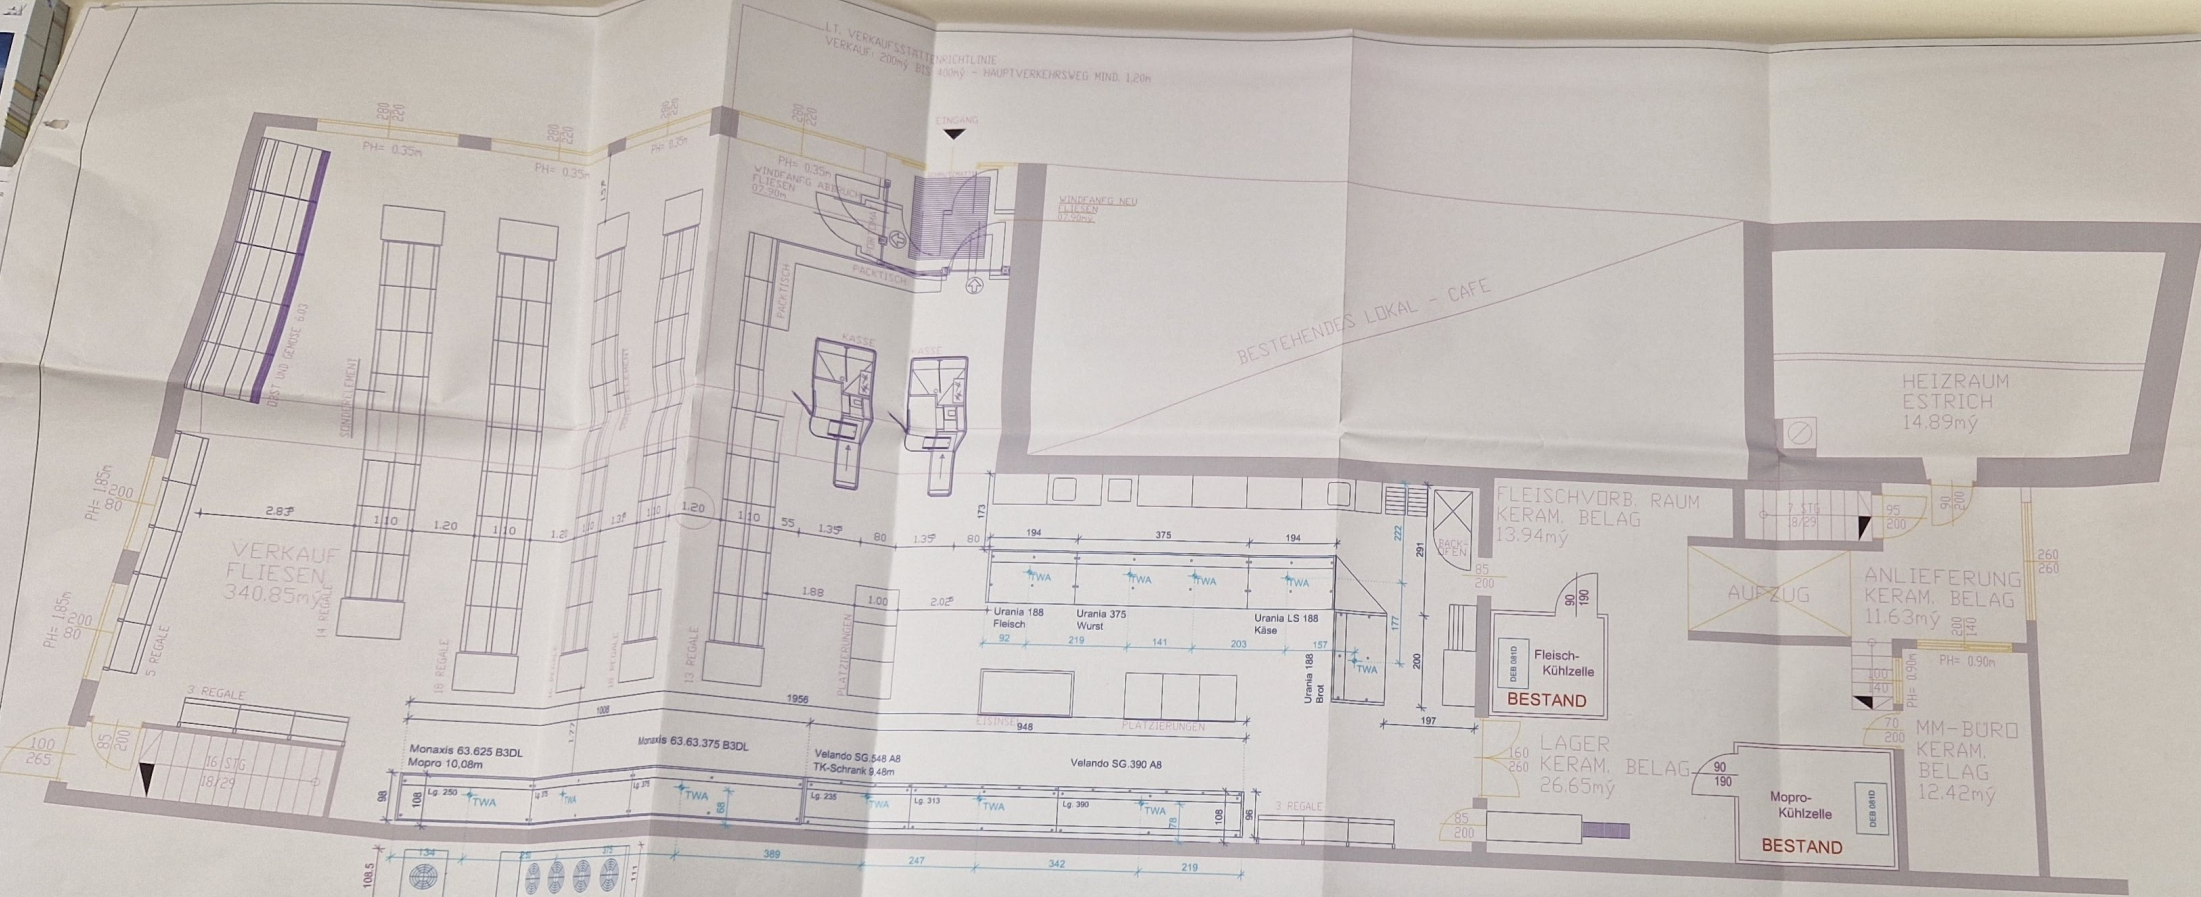

Unterkühler
 "SHVR 12 H spec."
 L= 81cm
 B= 108.5 cm

Kondensator
 "SHR 6 H"
 L= 435.5 cm
 S= 111 cm

Unterkühler und Kondensator werden auf einer Wandkonsole an der Außenwand montiert

Summenschalldruckpegel 40 dBA in 5 m Entfernung, reflexionsfrei