
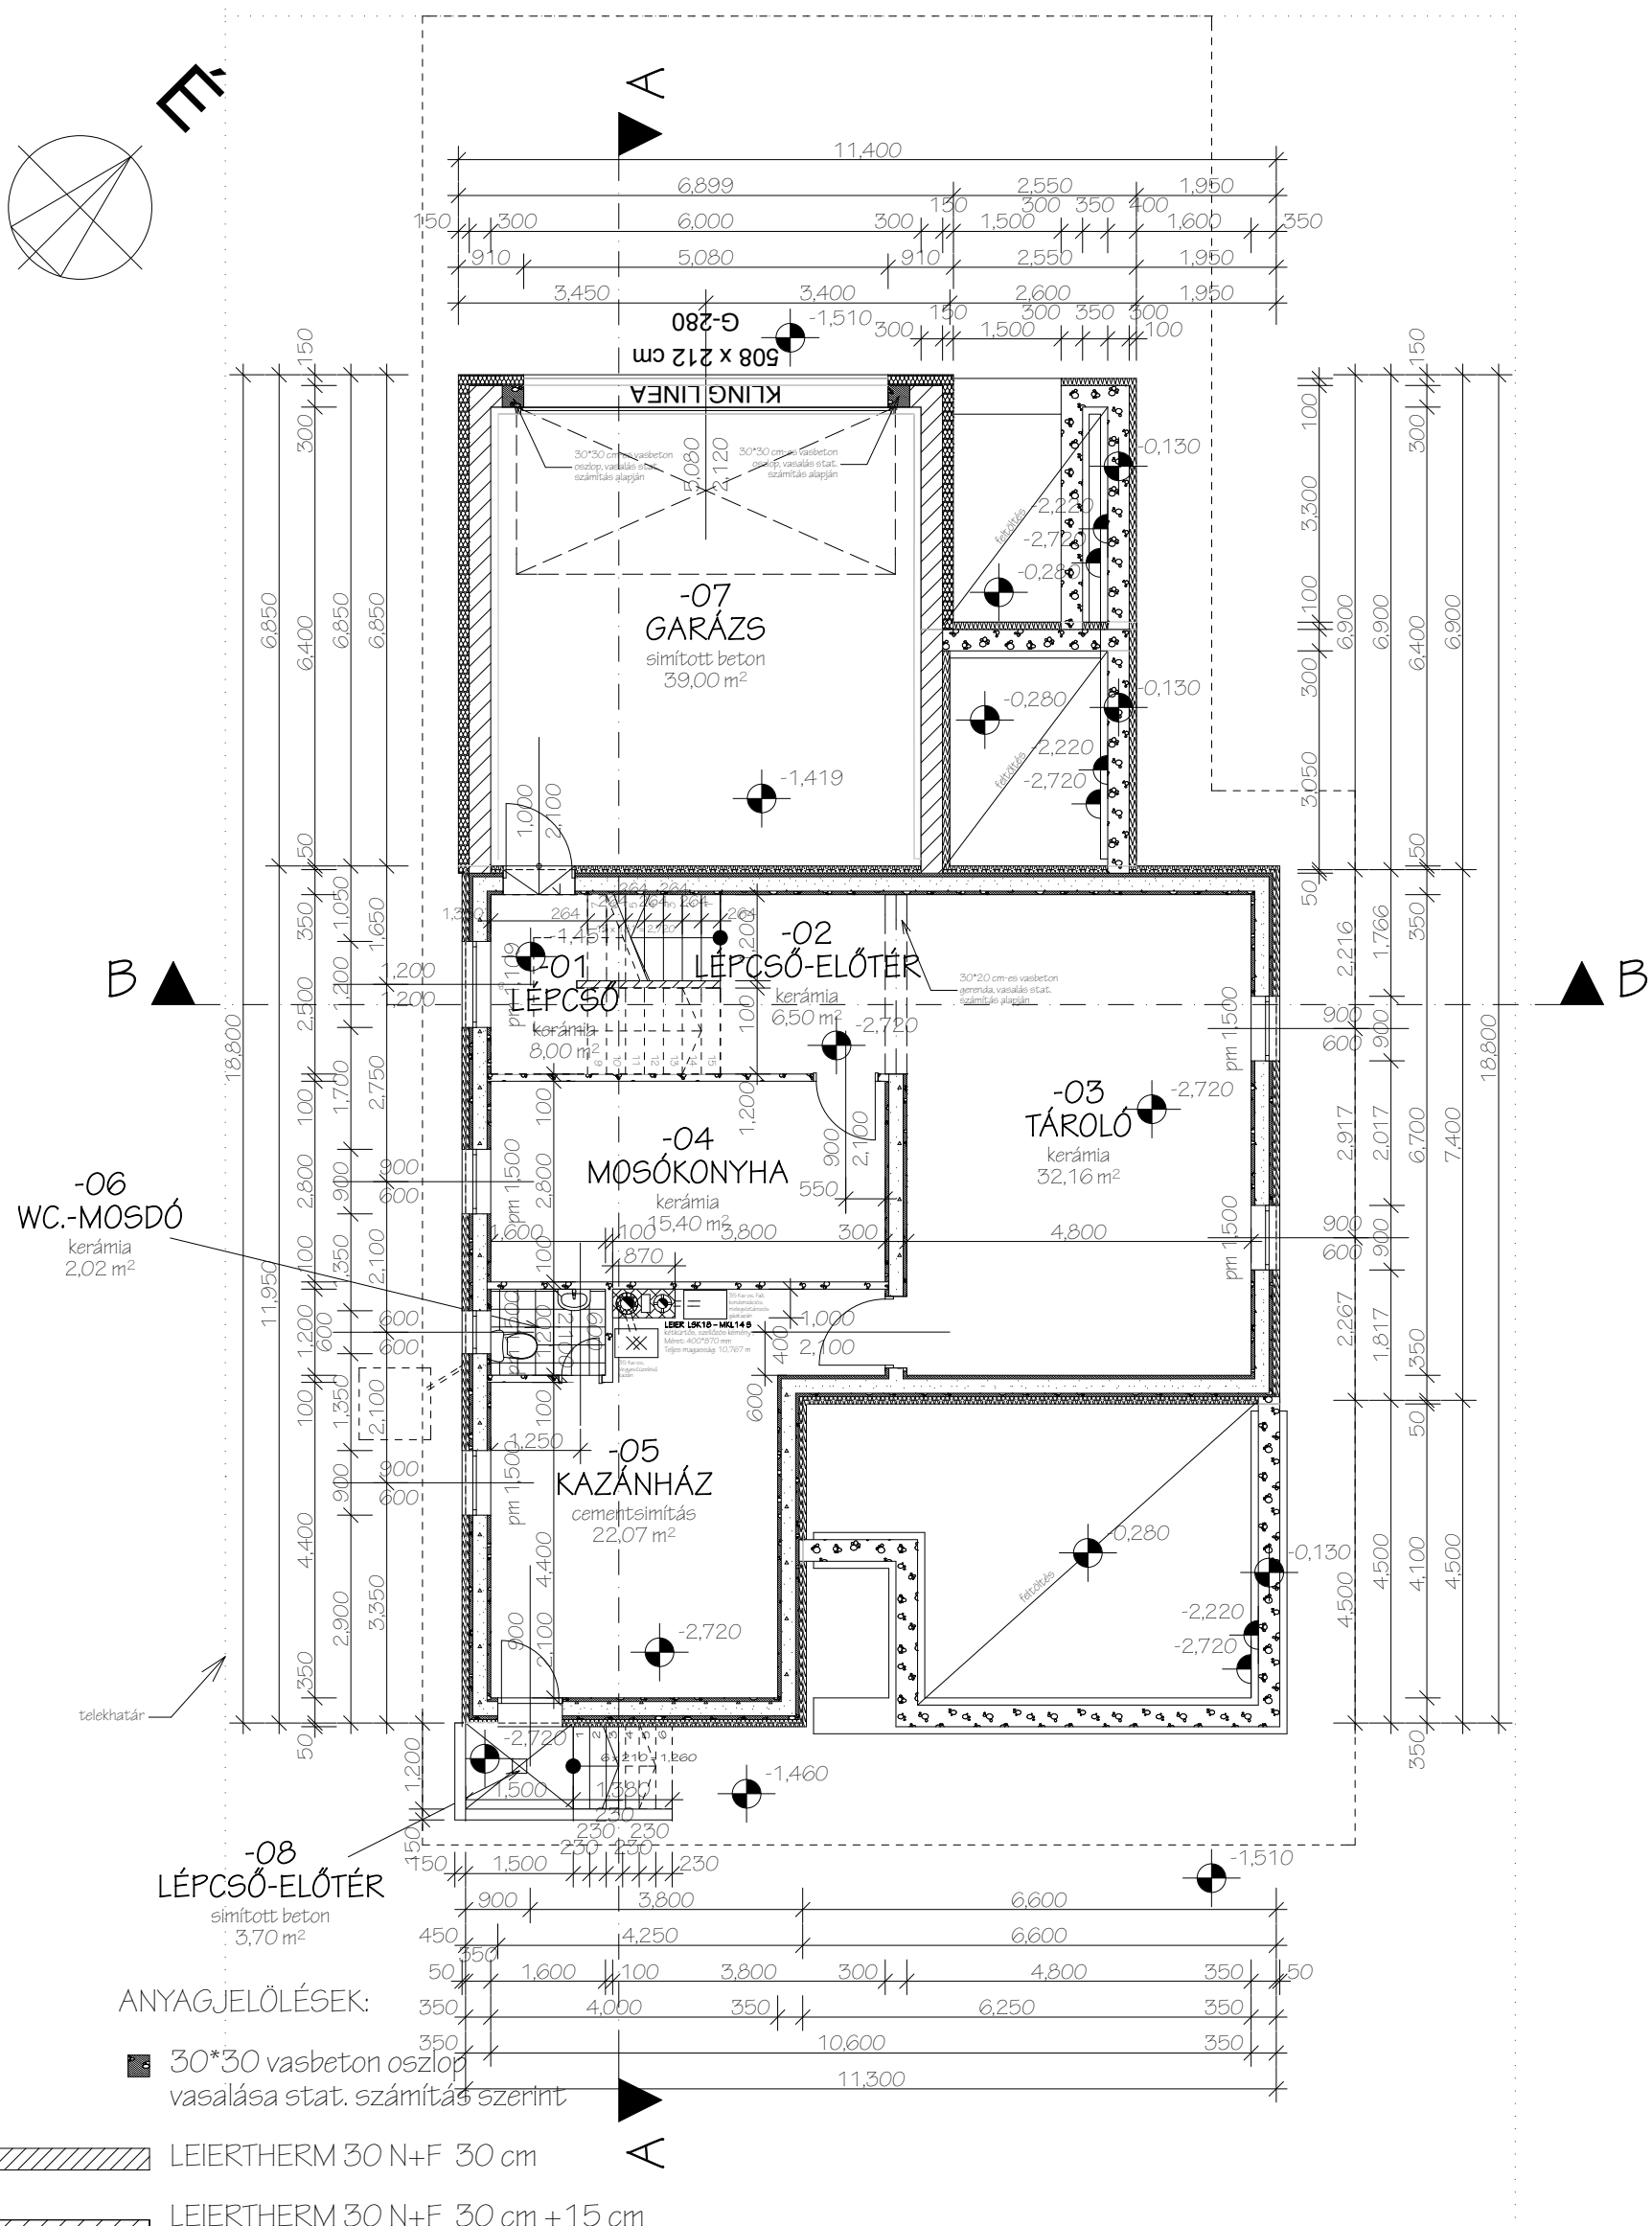


# TERVEZETT PINCE ÉS GARÁZS-SZINTI ALAPRAJZ M=1:100

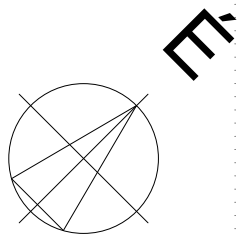

## ANYAGJELÖLÉSEK:

- 30\*30 vasbeton oszlop vasalása stat. számítás szerint
- LEIERTHERM 30 N+F 30 cm
- LEIERTHERM 30 N+F 30 cm + 15 cm AUSTROTHERM AT N-100 hőszigetelés
- LEIER vb.kéregfal 30 cm + 5 cm AUSTROTHERM EXPERT FIX hőszigetelés
- LEIER vb.kéregfal 30 cm
- LEIER ZS 30 Zsalukő, kibetonozva 30 cm
- LEIERTHERM 10 N+F válaszfal 10 cm
- LEIER ZS 15 Zsalukő, vasalva, kibetonozva 15 cm
- LEIER pincefalazóelem VF10,10 cm

Építési tevékenység megnevezése: Családi lakóépület építésének építési engedélyezési terve		Rajzszám: E-2
Megnevezés:	Tervezett Pince és garázs-színti Alaprajz M = 1:100	Dátum: 2014.06.20.
Építés helye:	[REDACTED]	HRSZ: [REDACTED]
Építető:	Borbély Lőrinc Zoltán és Borbély Petronela Mirela Sulumete 9200, Mosonmagyaróvár, Árpád u. 8. II/12.	Aláírás:
Építésztervező:	Kovács János, építész tervező 9142, Enese Szabadság u. 34. (É2-08-0228)	Aláírás:
Tartószerkezeti tervező:	Horváth Attila, tartószerkezeti tervező 9321, Farád, Fenyőfa u. 4. (MMK-08-0814)	Aláírás: