



LÁTVÁNYTERV

A TERVDOKUMENTÁCIÓ SZERZŐI JOGVÉDELME ALATT ÁLL, A TERVEZŐ SZELLEMI TERMÉKÉT KÉPEZI. FELHASZNÁLNI, SOKSZOROSÍTANI CSAK A TERVEZŐ ELŐZETES ÍRÁSBELI HOZZÁJÁRULÁSÁVAL LEHET!

tervlap megnevezése: Látványterv		rajz szám: É.05.14
		tervfajta: Engedélyezési terv
megbízó: MARTONI Hungária Kft. 9970 Szentgotthárd, hrsz: 1656 Postafiók: Szentgotthárd 85.		
munka megnevezése: LOGISZTIKAI RAKTÁR ÉS IRODA		tervező:
építés helye: SZENTGOTTHÁRD HRSZ.: 1656		
név:	terv.eng.szám.:	
építész tervező:	Joó László	E-18-0025/18
statikus tervező:	Kiss Ramón	TT-18-0348
gépezés tervező:	Horváth Tibor	G 18-0097 TÉ 18-0097 ÉT-T 18-0097
villamos tervező:	Füle Ernő	V-18-0188 EN-VI-18-0188 EN-ME-018-188
tűzvédel. tervező:	Molnár Tamás	L022/2013
aprinkler tervező:	Sinkó Attila	TC-012/11/2012 TUO/18-0289
közmű tervező:	Németh András	VZ-TEL/TERVVKG 18-0164
közút tervező:	Somlai Péter	KE-K Th-k 18-0451
körny. véd. tervező:	Kapocsi Imre	SZKV 18-0051 SZV/V 18-0051 VZ 18-0051



ZÖLDFELÜLET - BEÉPÍTETTSÉG IDOMTERV M 1:500


Aszfalt, térkő: $4\,247,06 + 42,61 + 3,59 + 1,18 + 78,54 + 10,19 = 4\,383,17 \text{ m}^2$

Kavicsolt felület: $32,33 + 51,09 + 7,52 + 13,54 + 14,79 + 23,97 + 25,13 = 168,37 \text{ m}^2$

Burkolt felület: 4 551,54 m²

Zöldfelület: $1\,097,38 + 269,65 + 1\,335,47 + 49,05 + 105,04 + 110,88 + 93,52 + 10,25 + 6,11 + 37,07 + 189,56 = 3\,303,98 \text{ m}^2$

Zöldfelület: 3 303,98 m²

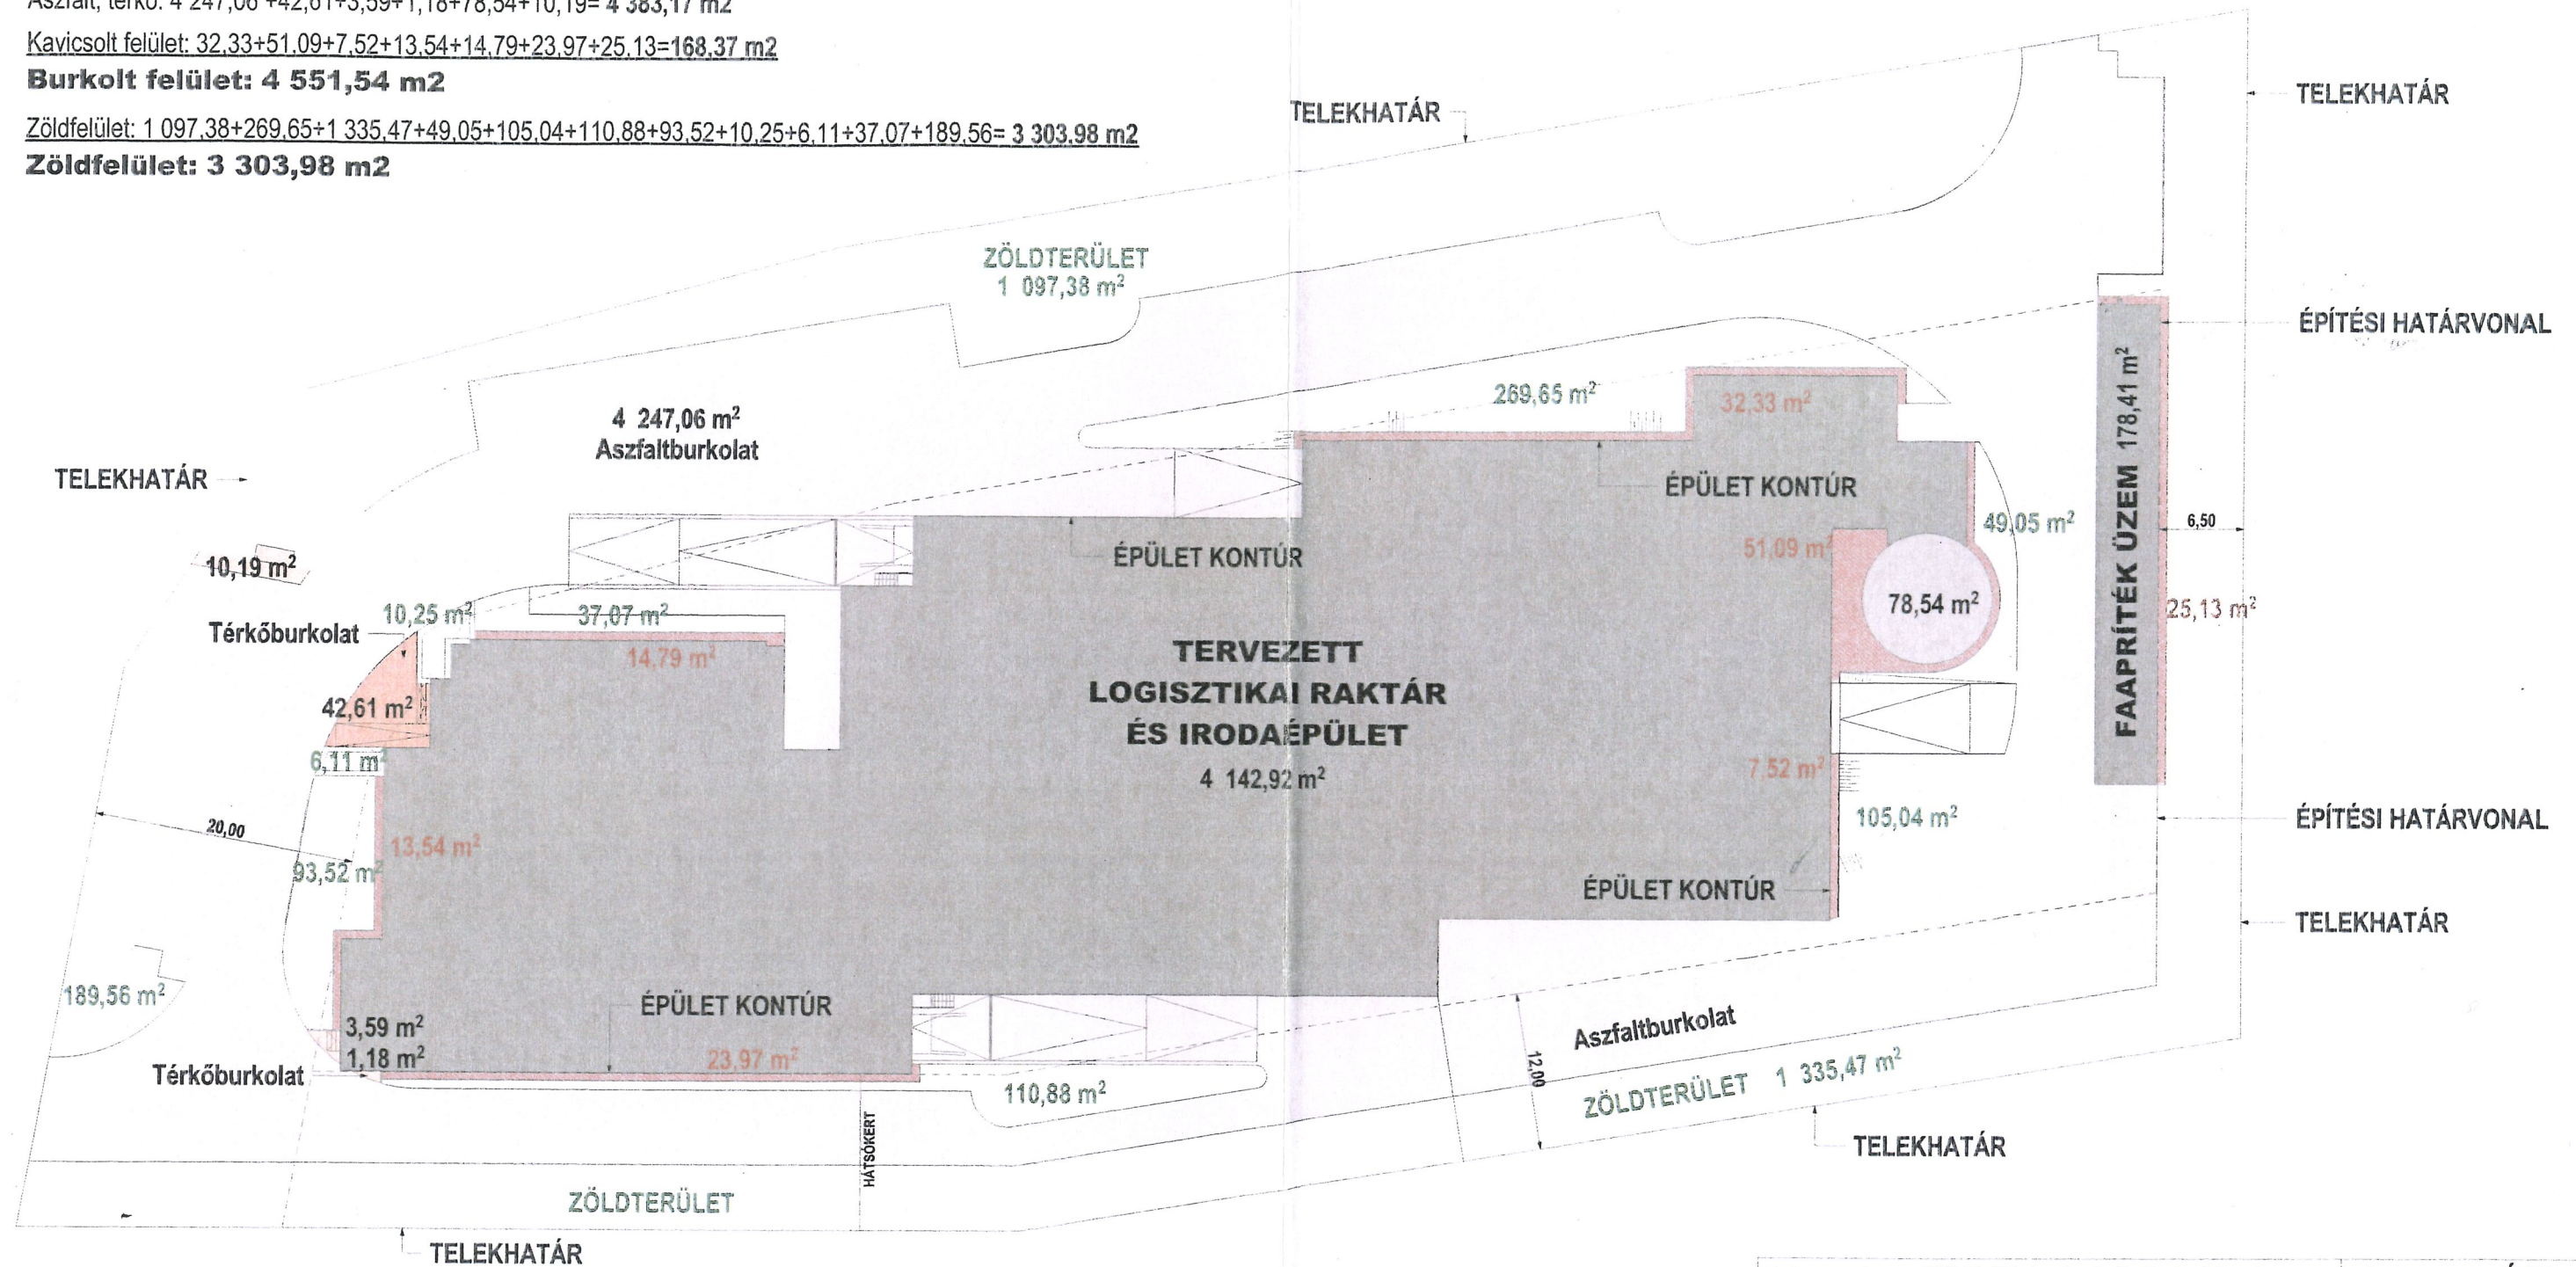

Telek területe: **12 205 m²**

Beépítésbe beszámítandó épület = $4\,142,92 \text{ m}^2 + 178,41 \text{ m}^2 = 4\,321,33 \text{ m}^2$ Beépítettség: $4\,321,33 / 12\,205 = 35,41\% < 45\%$ **MEGFELEL!**

Burkolt felület: 4 551,54 m²

Zöldfelület = $3\,303,98 \text{ m}^2 = 27,07\% > 20\%$ **MEGFELEL!**

A TERVDOKUMENTÁCIÓ SZERZŐI JOGVÉDELEM ALATT ÁLL, A TERVEZŐ SZELLEMI TERMÉKÉT KÉPEZI. FELHASZNÁLNI, SOKSZOROSÍTANI CSAK A TERVEZŐ ELŐZETES ÍRÁSBELI HOZZÁJÁRULÁSÁVAL LEHET!

tervlap megnevezése:	Zöldfelület - beépítettség idomterv M1:500	rajz szám:	É.07.
megbízó:	MARTONI Hungária Kft. 9970 Szentgotthárd, hrsz: 1656 Postafiók: Szentgotthárd 85.	tervfajta:	Engedélyezési terv
munka megnevezése:	FAAPRÍTÉK ÜZEM ÉS IRODA	tervező:	
építés helye:	SZENTGOTTHÁRD HRSZ.: 1656		
építész tervező:	Joó László	terv.eng.szám.:	É-18-0025/18
statikus tervező:	Kiss Ramon		TT-18-0348
gépész tervező:	Horváth Tibor		G 18-0097 TÉ 18-0097 ÉT-T 18-0097
villamos tervező:	Füle Ernő		V-18-0188 EN-VI-18-0188 EN-ME-018-188
tűzvédelmi tervező:	Molnár Tamás		I-022/2013
sprinkler tervező:	Sinkó Attila		TC-012/11/2012 TUO/18-0289
közmű tervező:	Németh András		VZ-TEL/TERV/KG 18-0164
közút tervező:	Somlai Péter		KE-K Th-k 18-0451
körny.véd. tervező:	Kapocsi Imre		SZKV 18-0051 SZV 18-0051 VZ 18-0051



2015. november



HELYSZÍNI LÉGIFOTÓ

tervlap megnevezése: Helyszíni légifotó		rajz szám: É.01.9
		tervfajta: Engedélyezési terv
megbízó: MARTONI Hungária Kft. 9970 Szentgotthárd, hrsz:1656 Postafiók: Szentgotthárd 85.		
munka megnevezése: LOGISZTIKAI RAKTÁR ÉS IRODA		tervező:
építés helye: SZENTGOTTHÁRD HRSZ.: 1656		
név:	terv.eng.szám.:	
építész tervező:	Joó László	E-18-0025/18
statikus tervező:	Kiss Ramón	TT-18-0348
gépész tervező:	Horváth Tibor	G-18-0097 TÉ-18-0097 ET-T-18-0097
villamos tervező:	Füle Ernő	V-18-0188 EN-VI-18-0188 EN-ME-018-188
tűzvéd. tervező:	Molnár Tamás	I-022/2013
sprinkler tervező:	Sinkó Attila	TC-012/11/2012 TJC/18-0289
közmű tervező:	Németh András	VZ-TEL/TER/VKG 18-0164
közút tervező:	Somlai Péter	KE-K Th-k 18-0451
kömvéd. tervező:	Kapocsi Imre	SZKV 18-0051 SZV 18-0051 VZ 18-0051