




Grundrissplan – Lager Obergeschoss

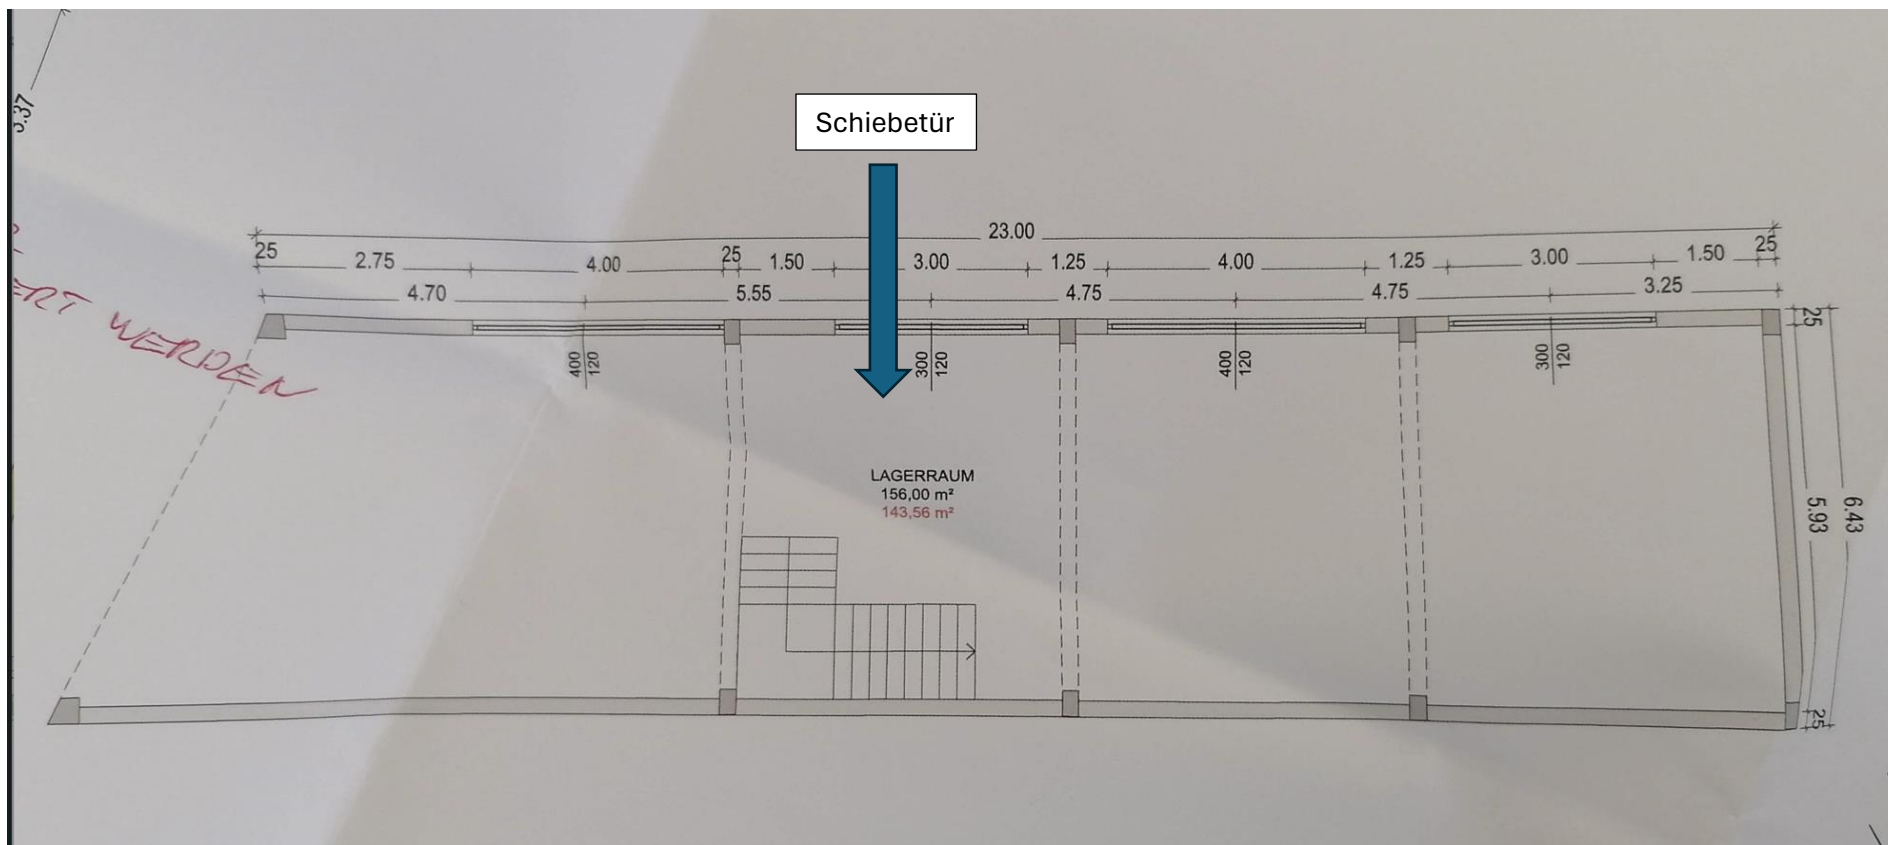

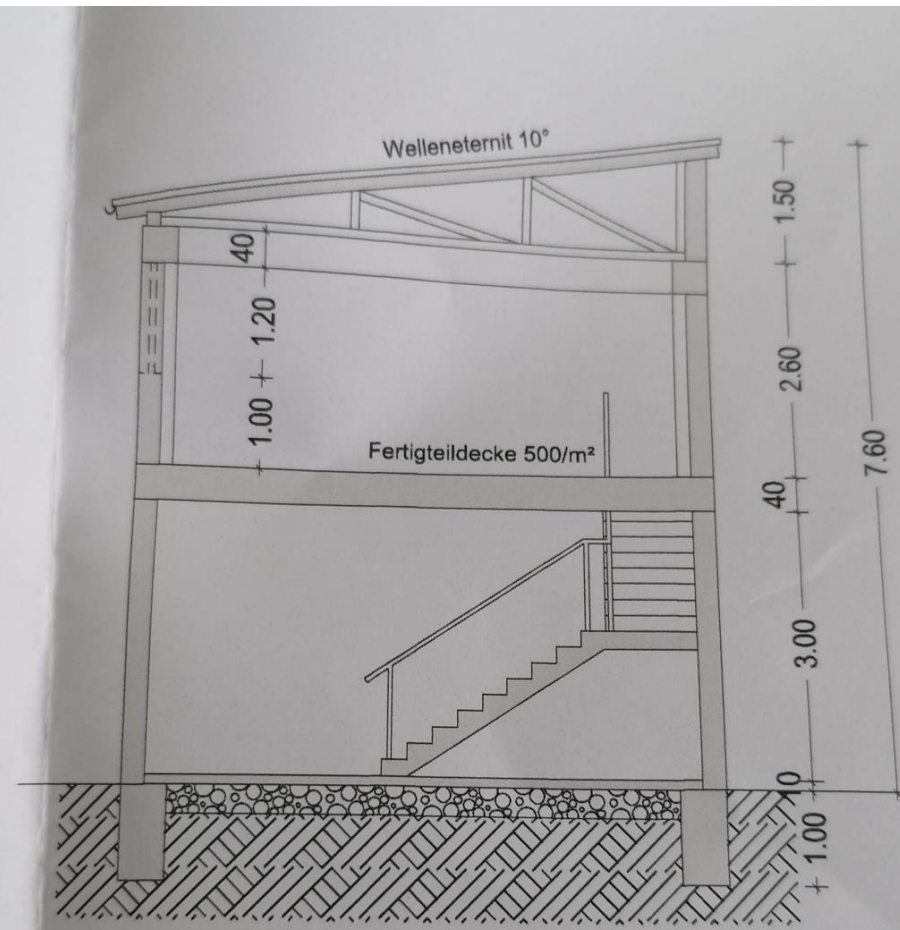

SCHNITT LAGERGEBÄUDE
B-B M 1:100

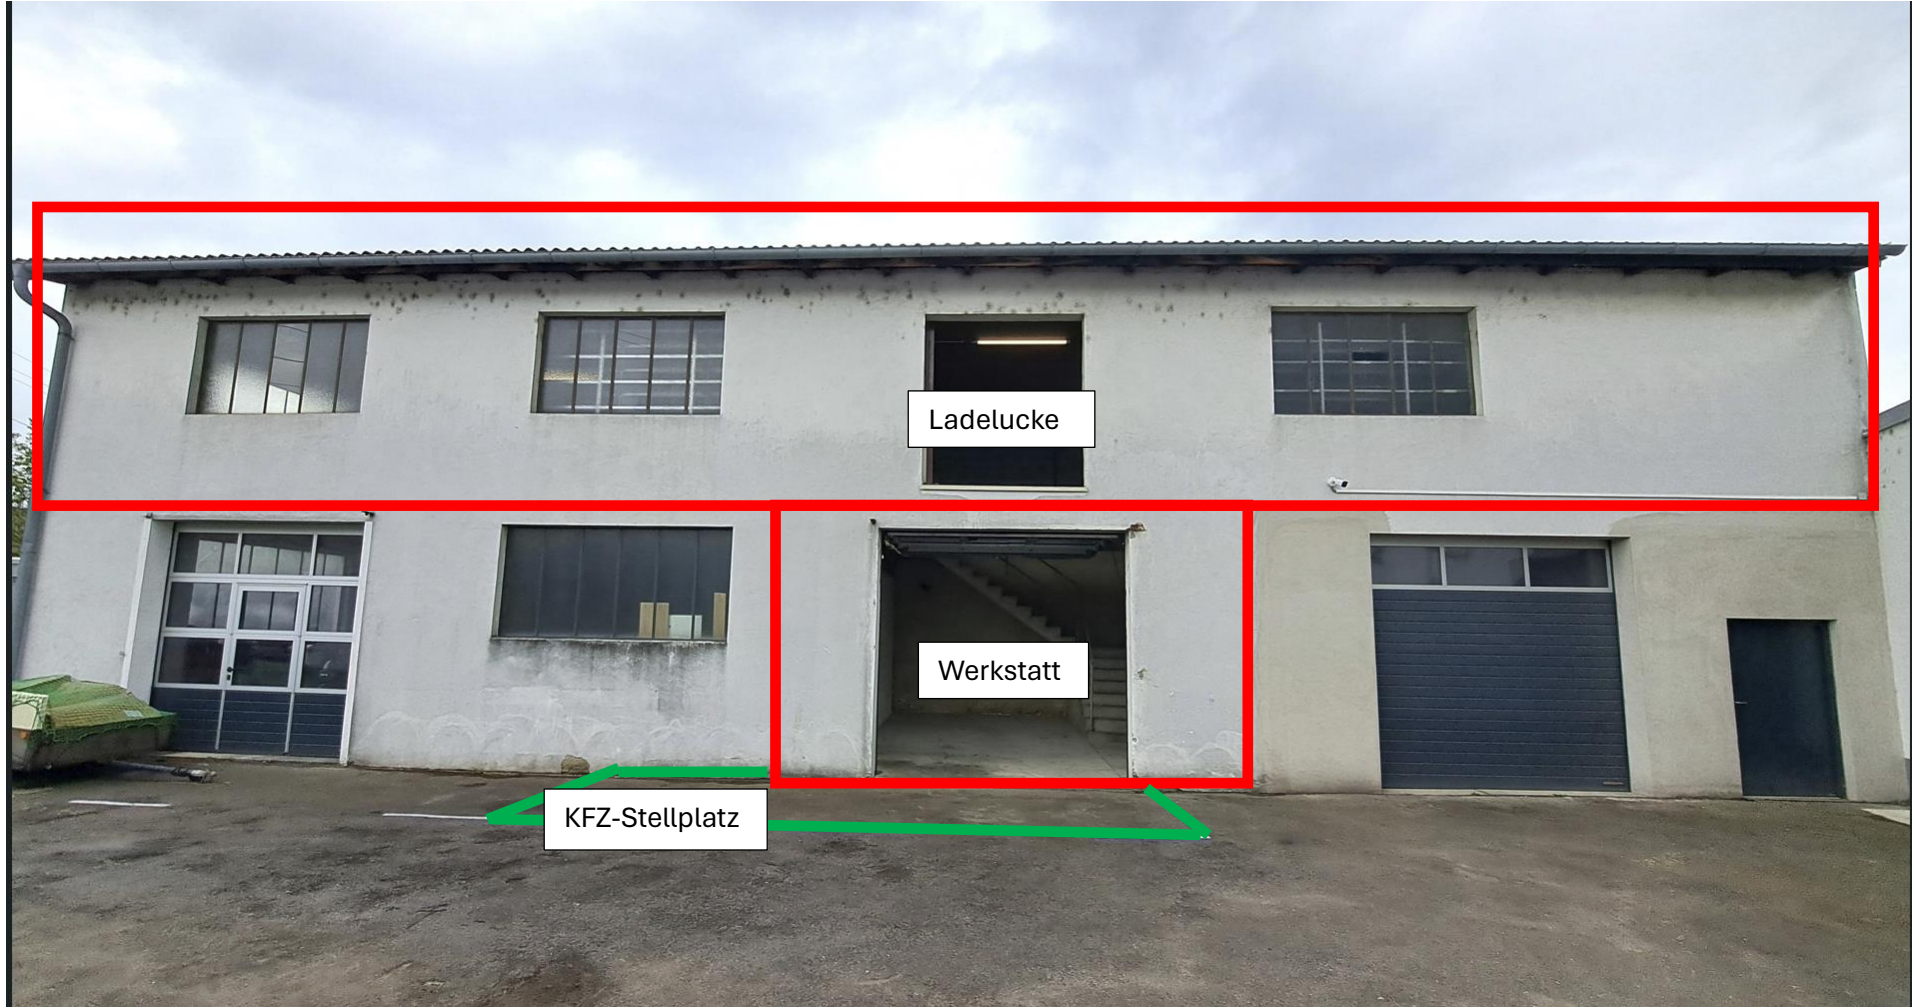

Ladelucke

Werkstatt

KFZ-Stellplatz