
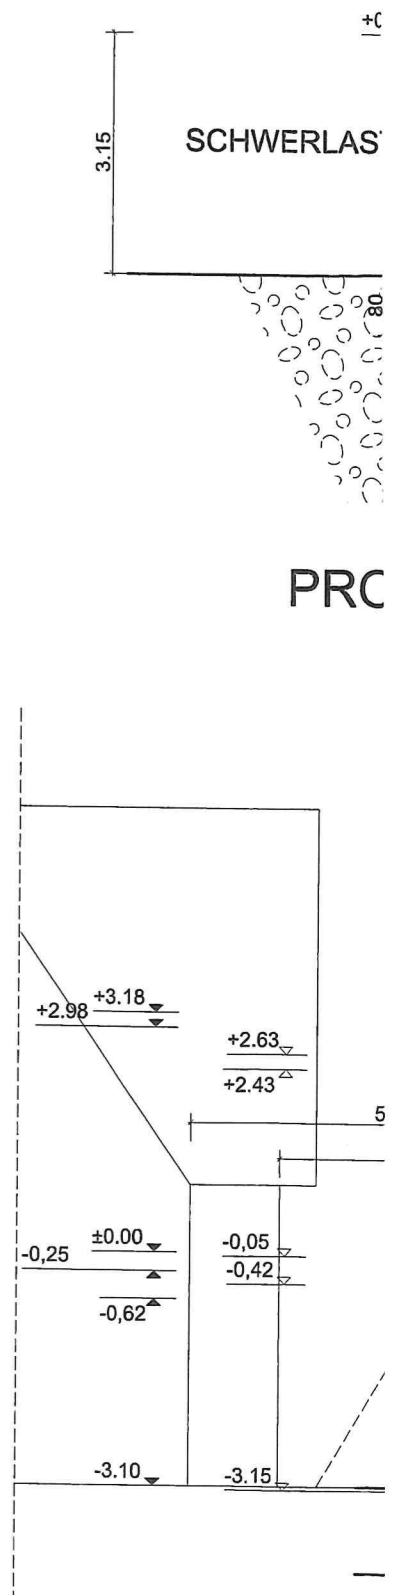
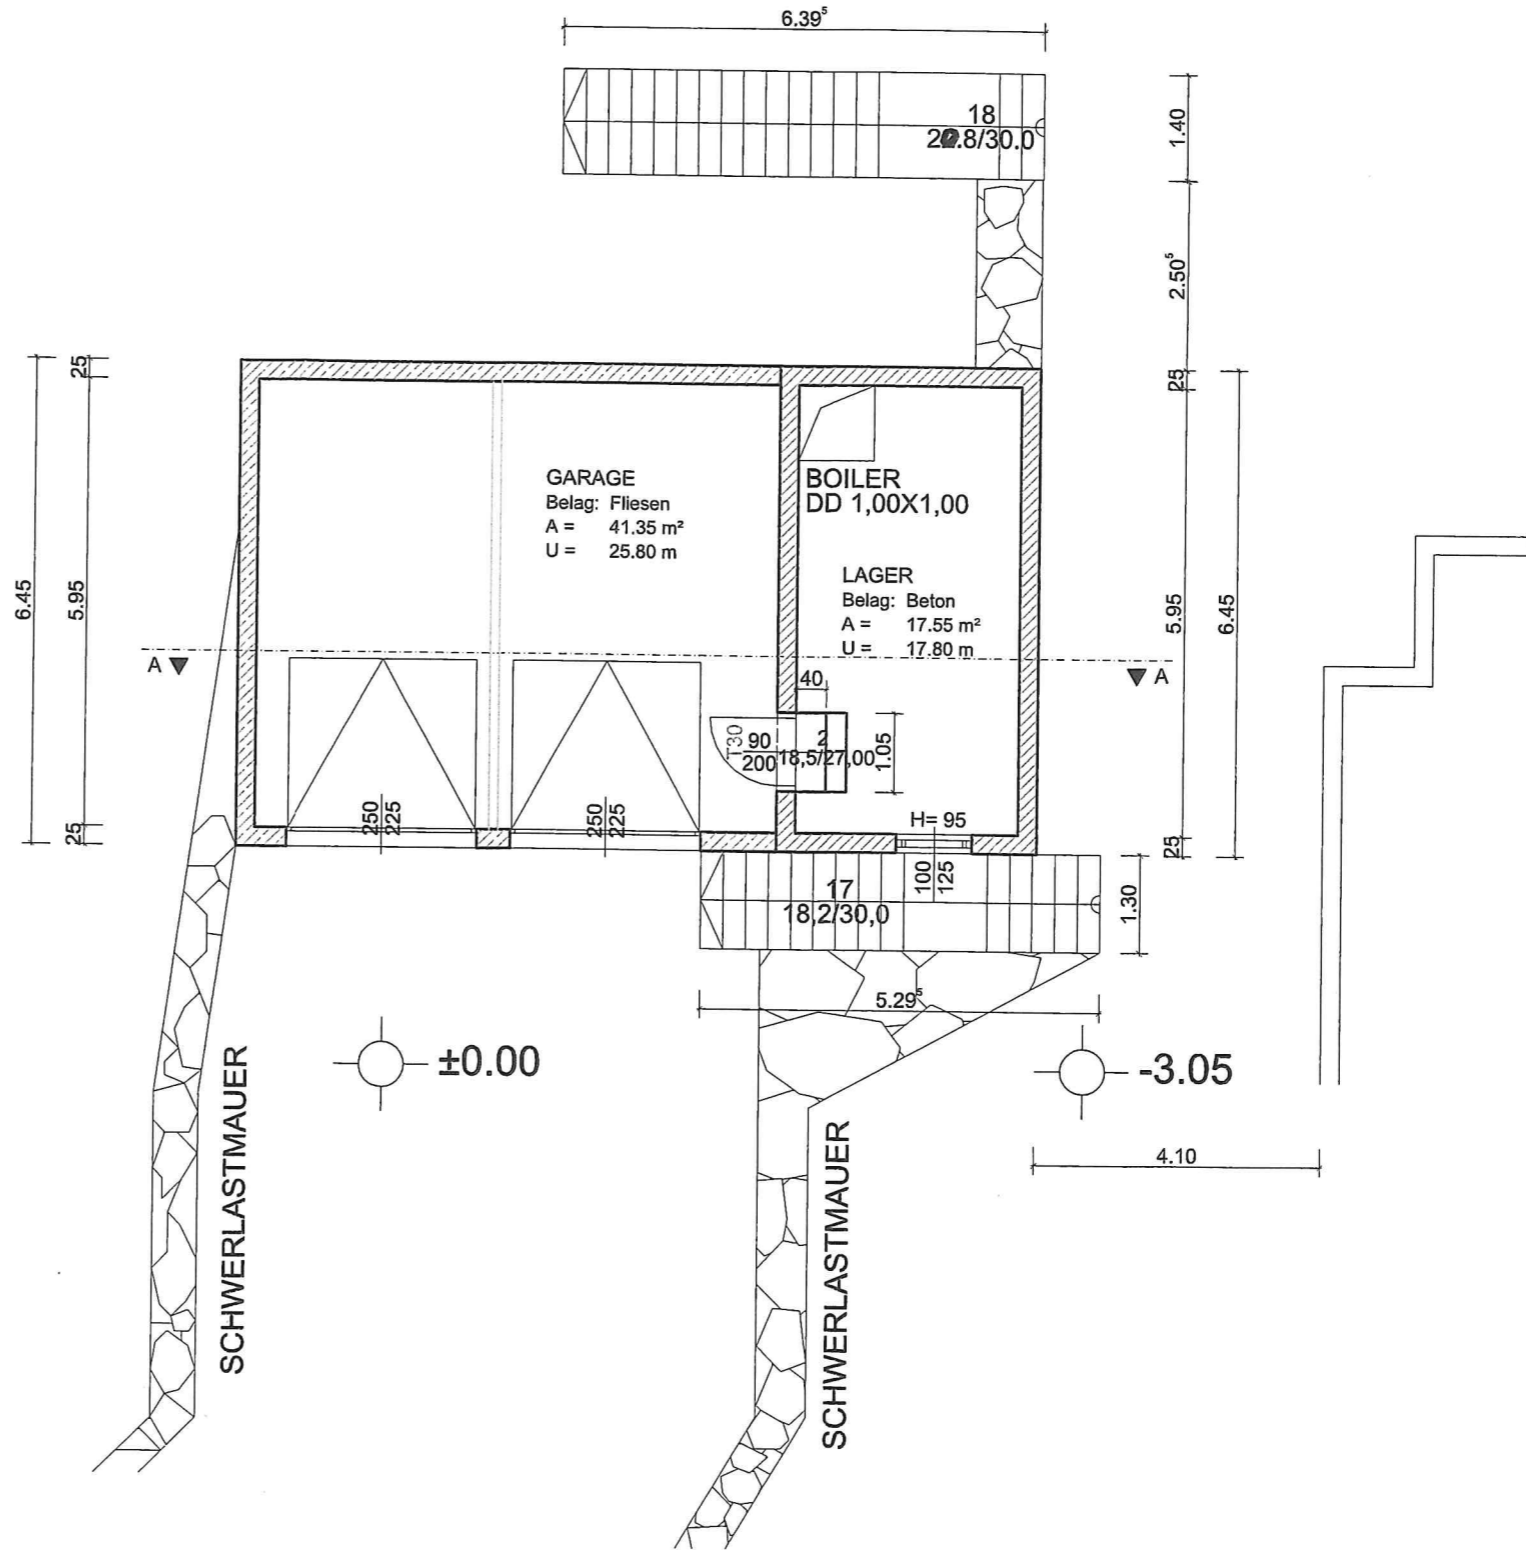
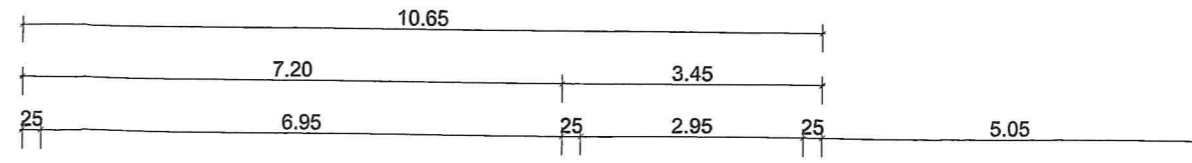


OBERGESCHOSS M 1:100

ERDGESCHOSS M 1:100

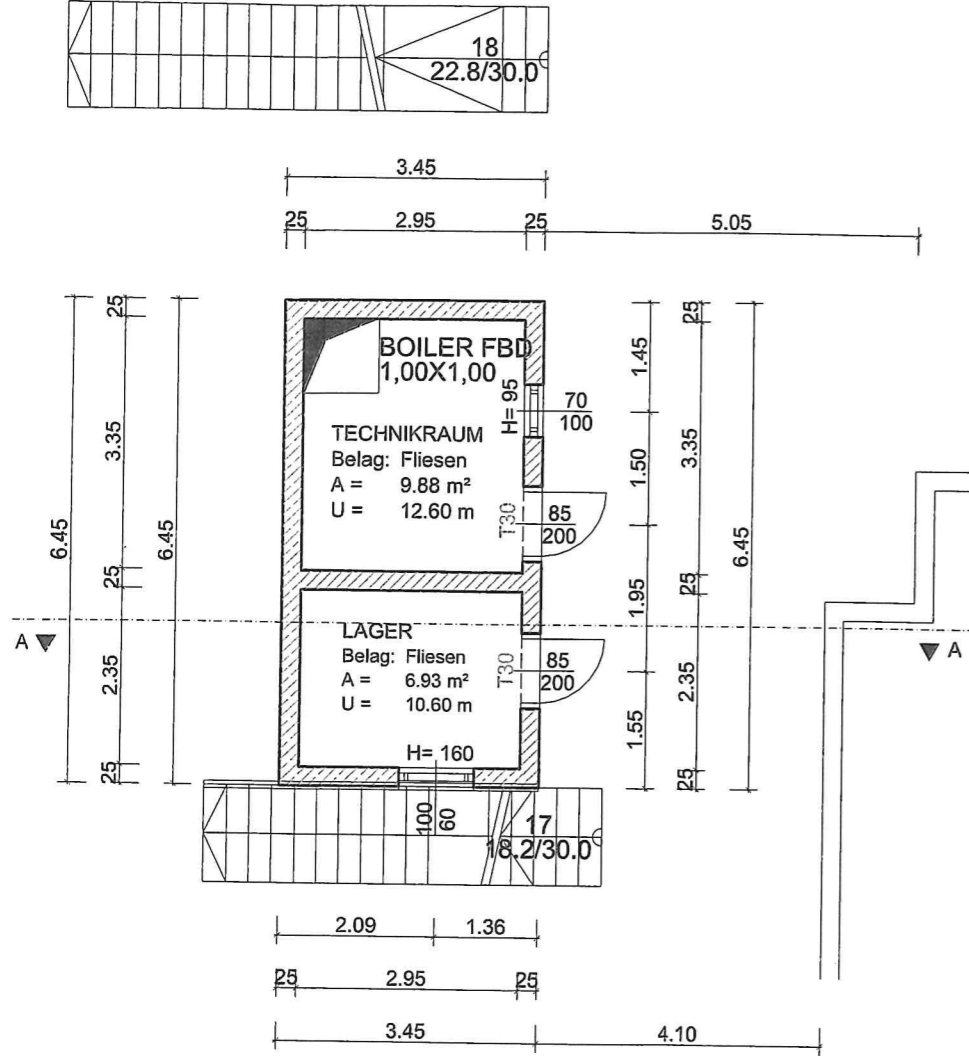

1) FUSSBODENAUFBAU EG. UND OG 1:

- 2,00 cm Belag
- 5,00 cm Estrich
- 20,00 cm STB Decke
- 50,00 cm Rollierung

2) DECKE ÜBER EG:

- 2,00 cm Belag
- 5,00 cm Estrich
- 20,00 cm STB Decke

3) DECKE ÜBER OG 1:


- 5,00 cm Kies
- 1,00 LG Dachfolie
- 1,00 LG Flies
- 2,00-15,00 cm Gefälledämmung
- 15,00 cm Grunddämmung
- 1,00 LG Bituminöse Abdichtung
- 20,00 cm STB Decke

4) WAND ZUM ERDREICH:


- 1,50 cm Putz
- 25,00 cm STB Decke
- 1,00 LG Bituminöse Abdichtung
- 50,00 cm Rollierung

5) AUSSENWAND:

- 1,50 cm Außenputz
- 25,00 cm HLZ
- 1,50 cm Innenputz

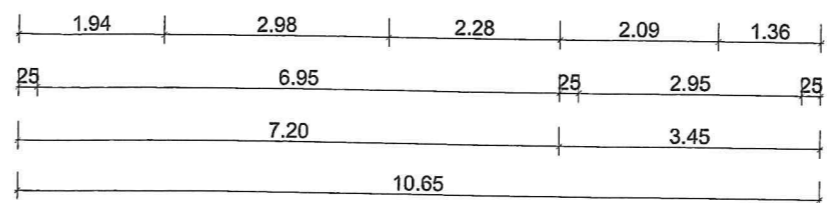



SCHNITT 1-1 M 1:100

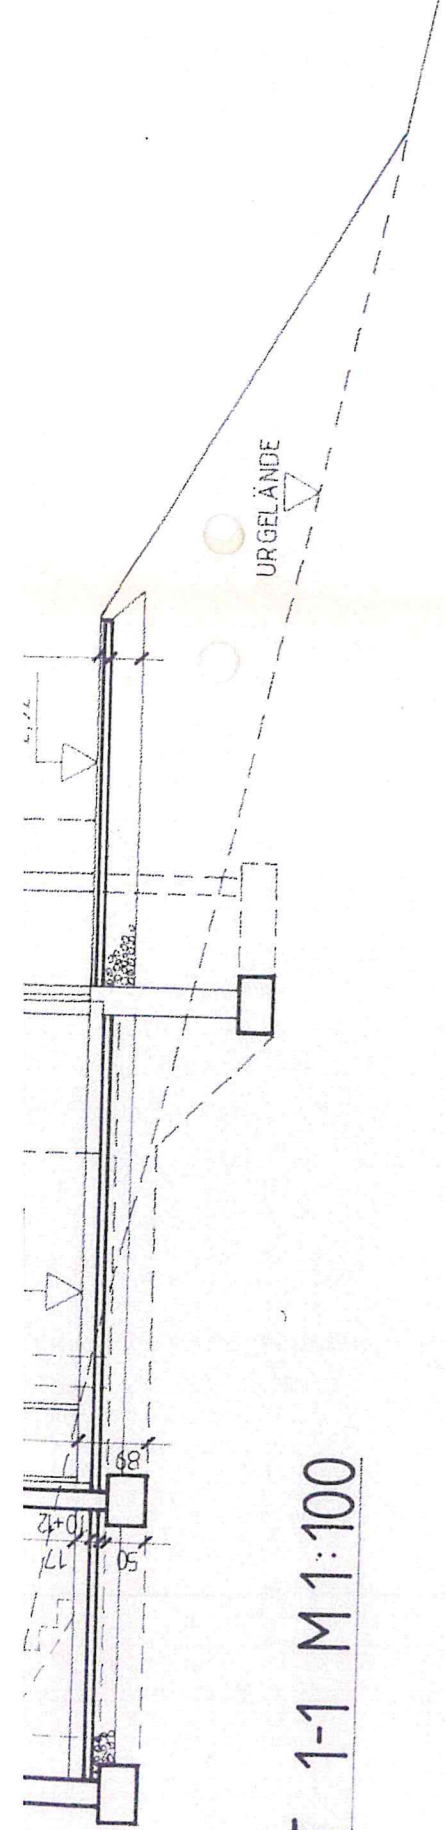




Raumlegende DG:

- 26 SCHLAFRAUM
18,36 M², PARKETT
- 27 SCHLAFRAUM
26,96 M², PARKETT
- 28 SCHLAFRAUM
18,36 M², PARKETT
- 29 DIELE
8,96 M², PARKETT
- 30 WC
1,31 M², FLIESEN
- 31 BAD
7,94 M², FLIESEN


10

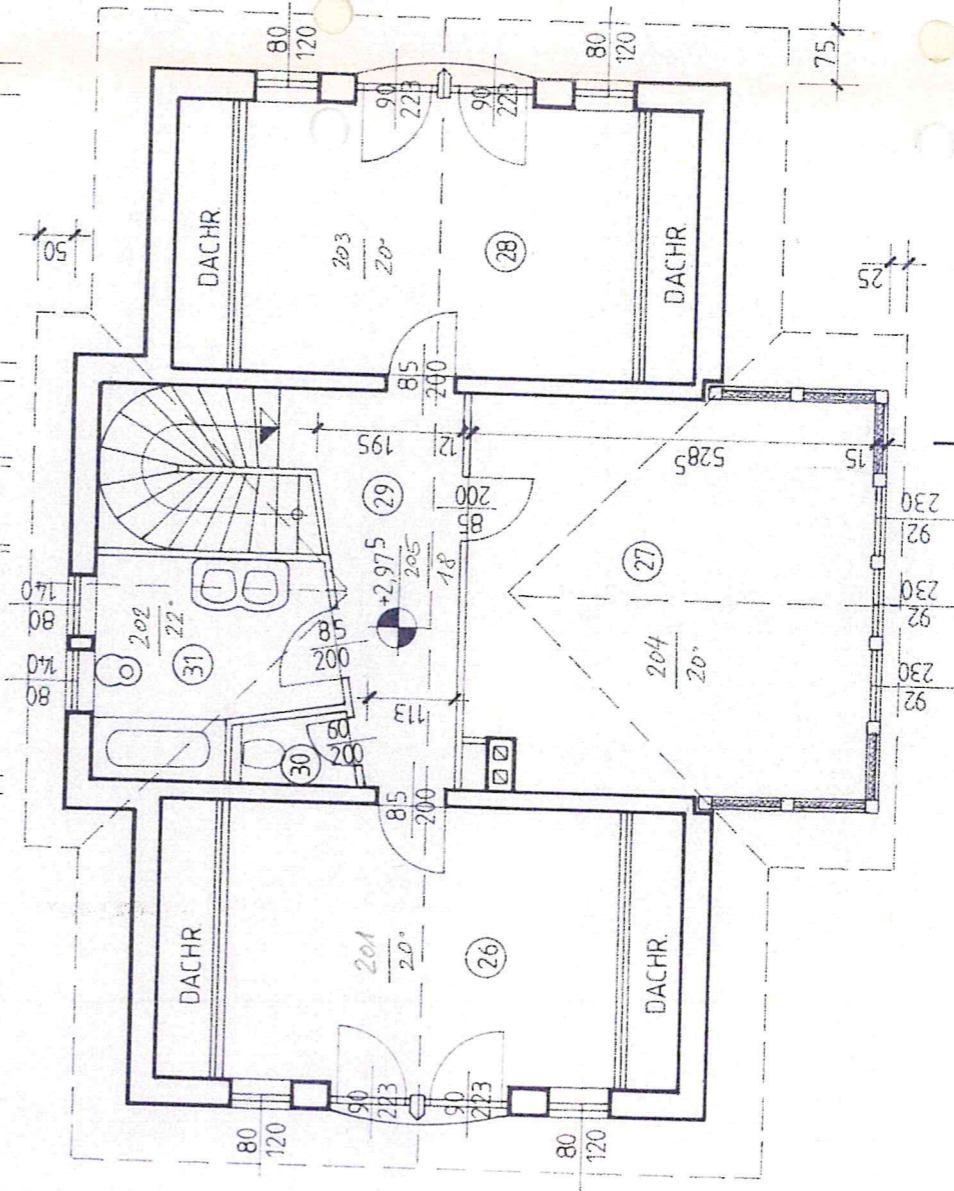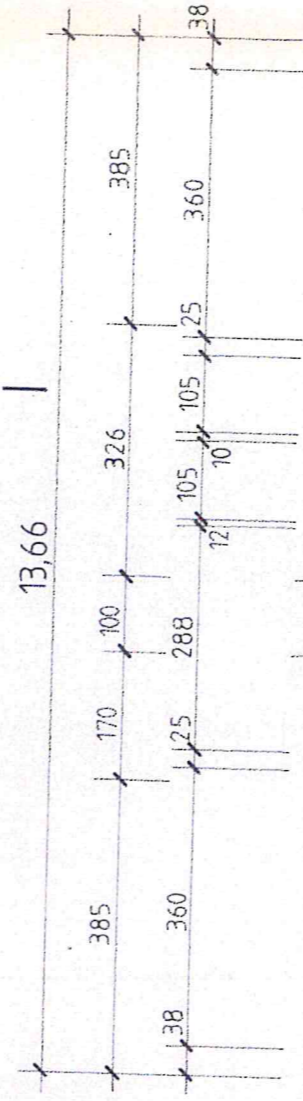

11

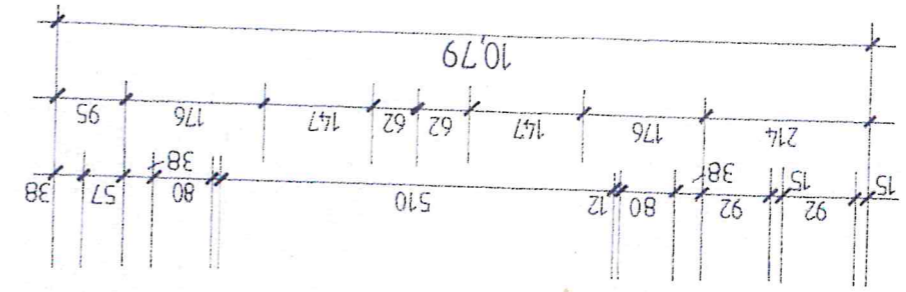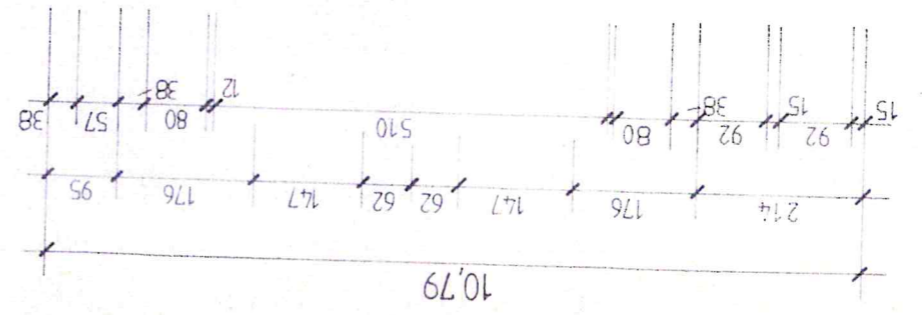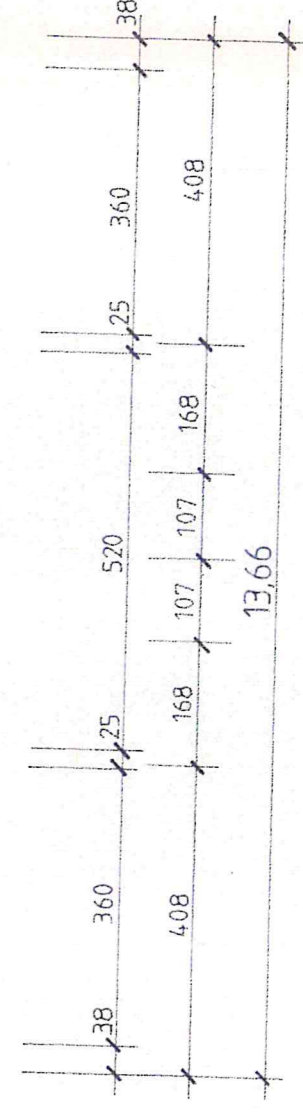

GRUNDRISS DACHGESCHOSS M 1:100

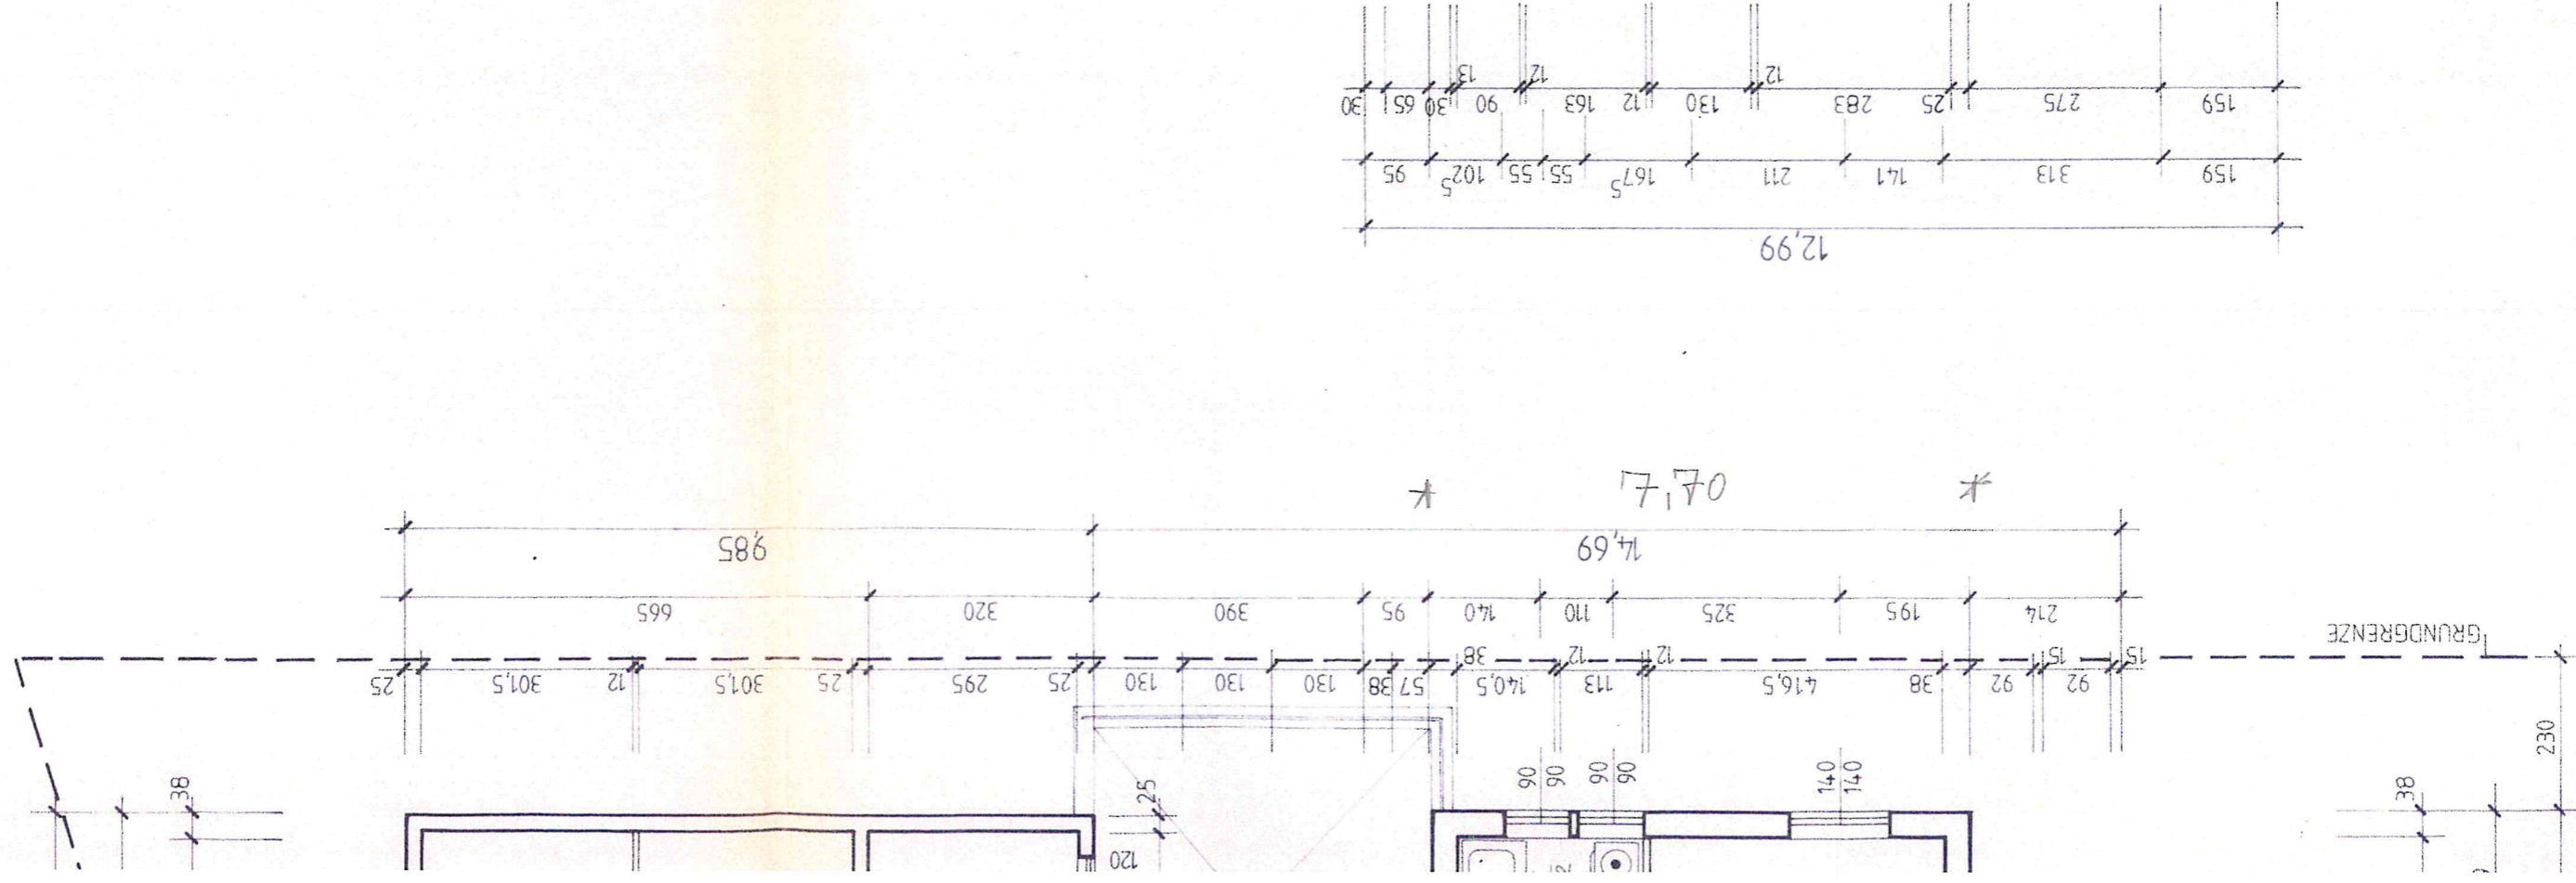


Raumlegende UG:

- 12 WINDFANG
2,05 M², KLINKER
- 13 KÜCHE
8,89 M², KORK
- 14 ESSRAUM
16,20 M², PARKETT
- 15 WOHNRAUM
30,72 M², PARKETT
- 16 SCHLAFRAUM
14,99 M², PARKETT
- 17 BAD
4,56 M², FLIESEN
- 18 UMKLEIDE
2,80 M², PARKETT
- 19 STIEGENHAUS
7,47 M², KLINKER

- 20 SCHUTZRAUM
9,46 M², ESTRICH
- 21 VORRAUM
2,80 M², KLINKER
- 22 WASCHRAUM - DUSCHE
2,89 M², FLIESEN
- 23 WC
1,59 M², FLIESEN
- 24 ABSTELLRAUM
4,19 M², KLINKER
- 25 VERTEILERRAUM - HEIZUNG
1,28 M², KLINKER
- 26 REVISIONSRAUM
1,89 M², KLINKER

1D

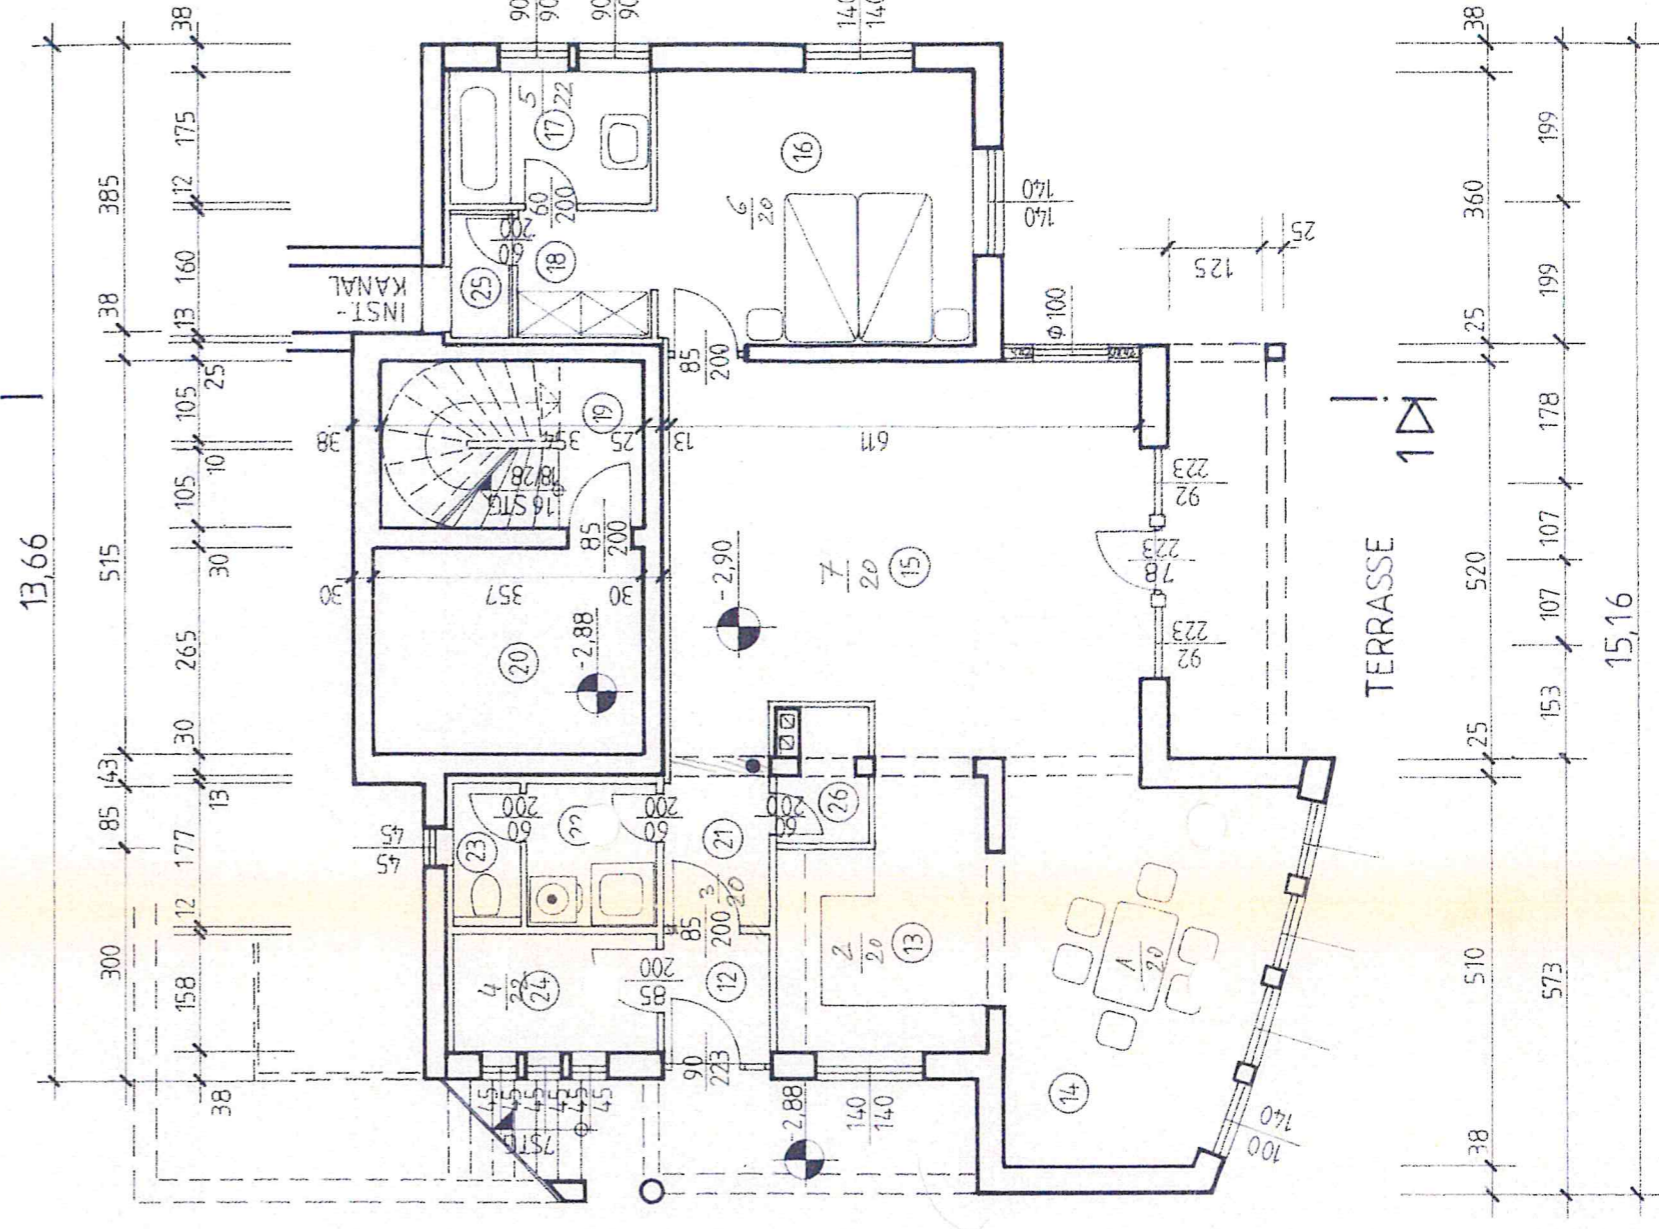


GRUNDRISS UNTERGESCHOSS M 1:100

14,99 M², PARKETT

8 WASHRAUM - DUSCHE

5,84 M², FLIESEN

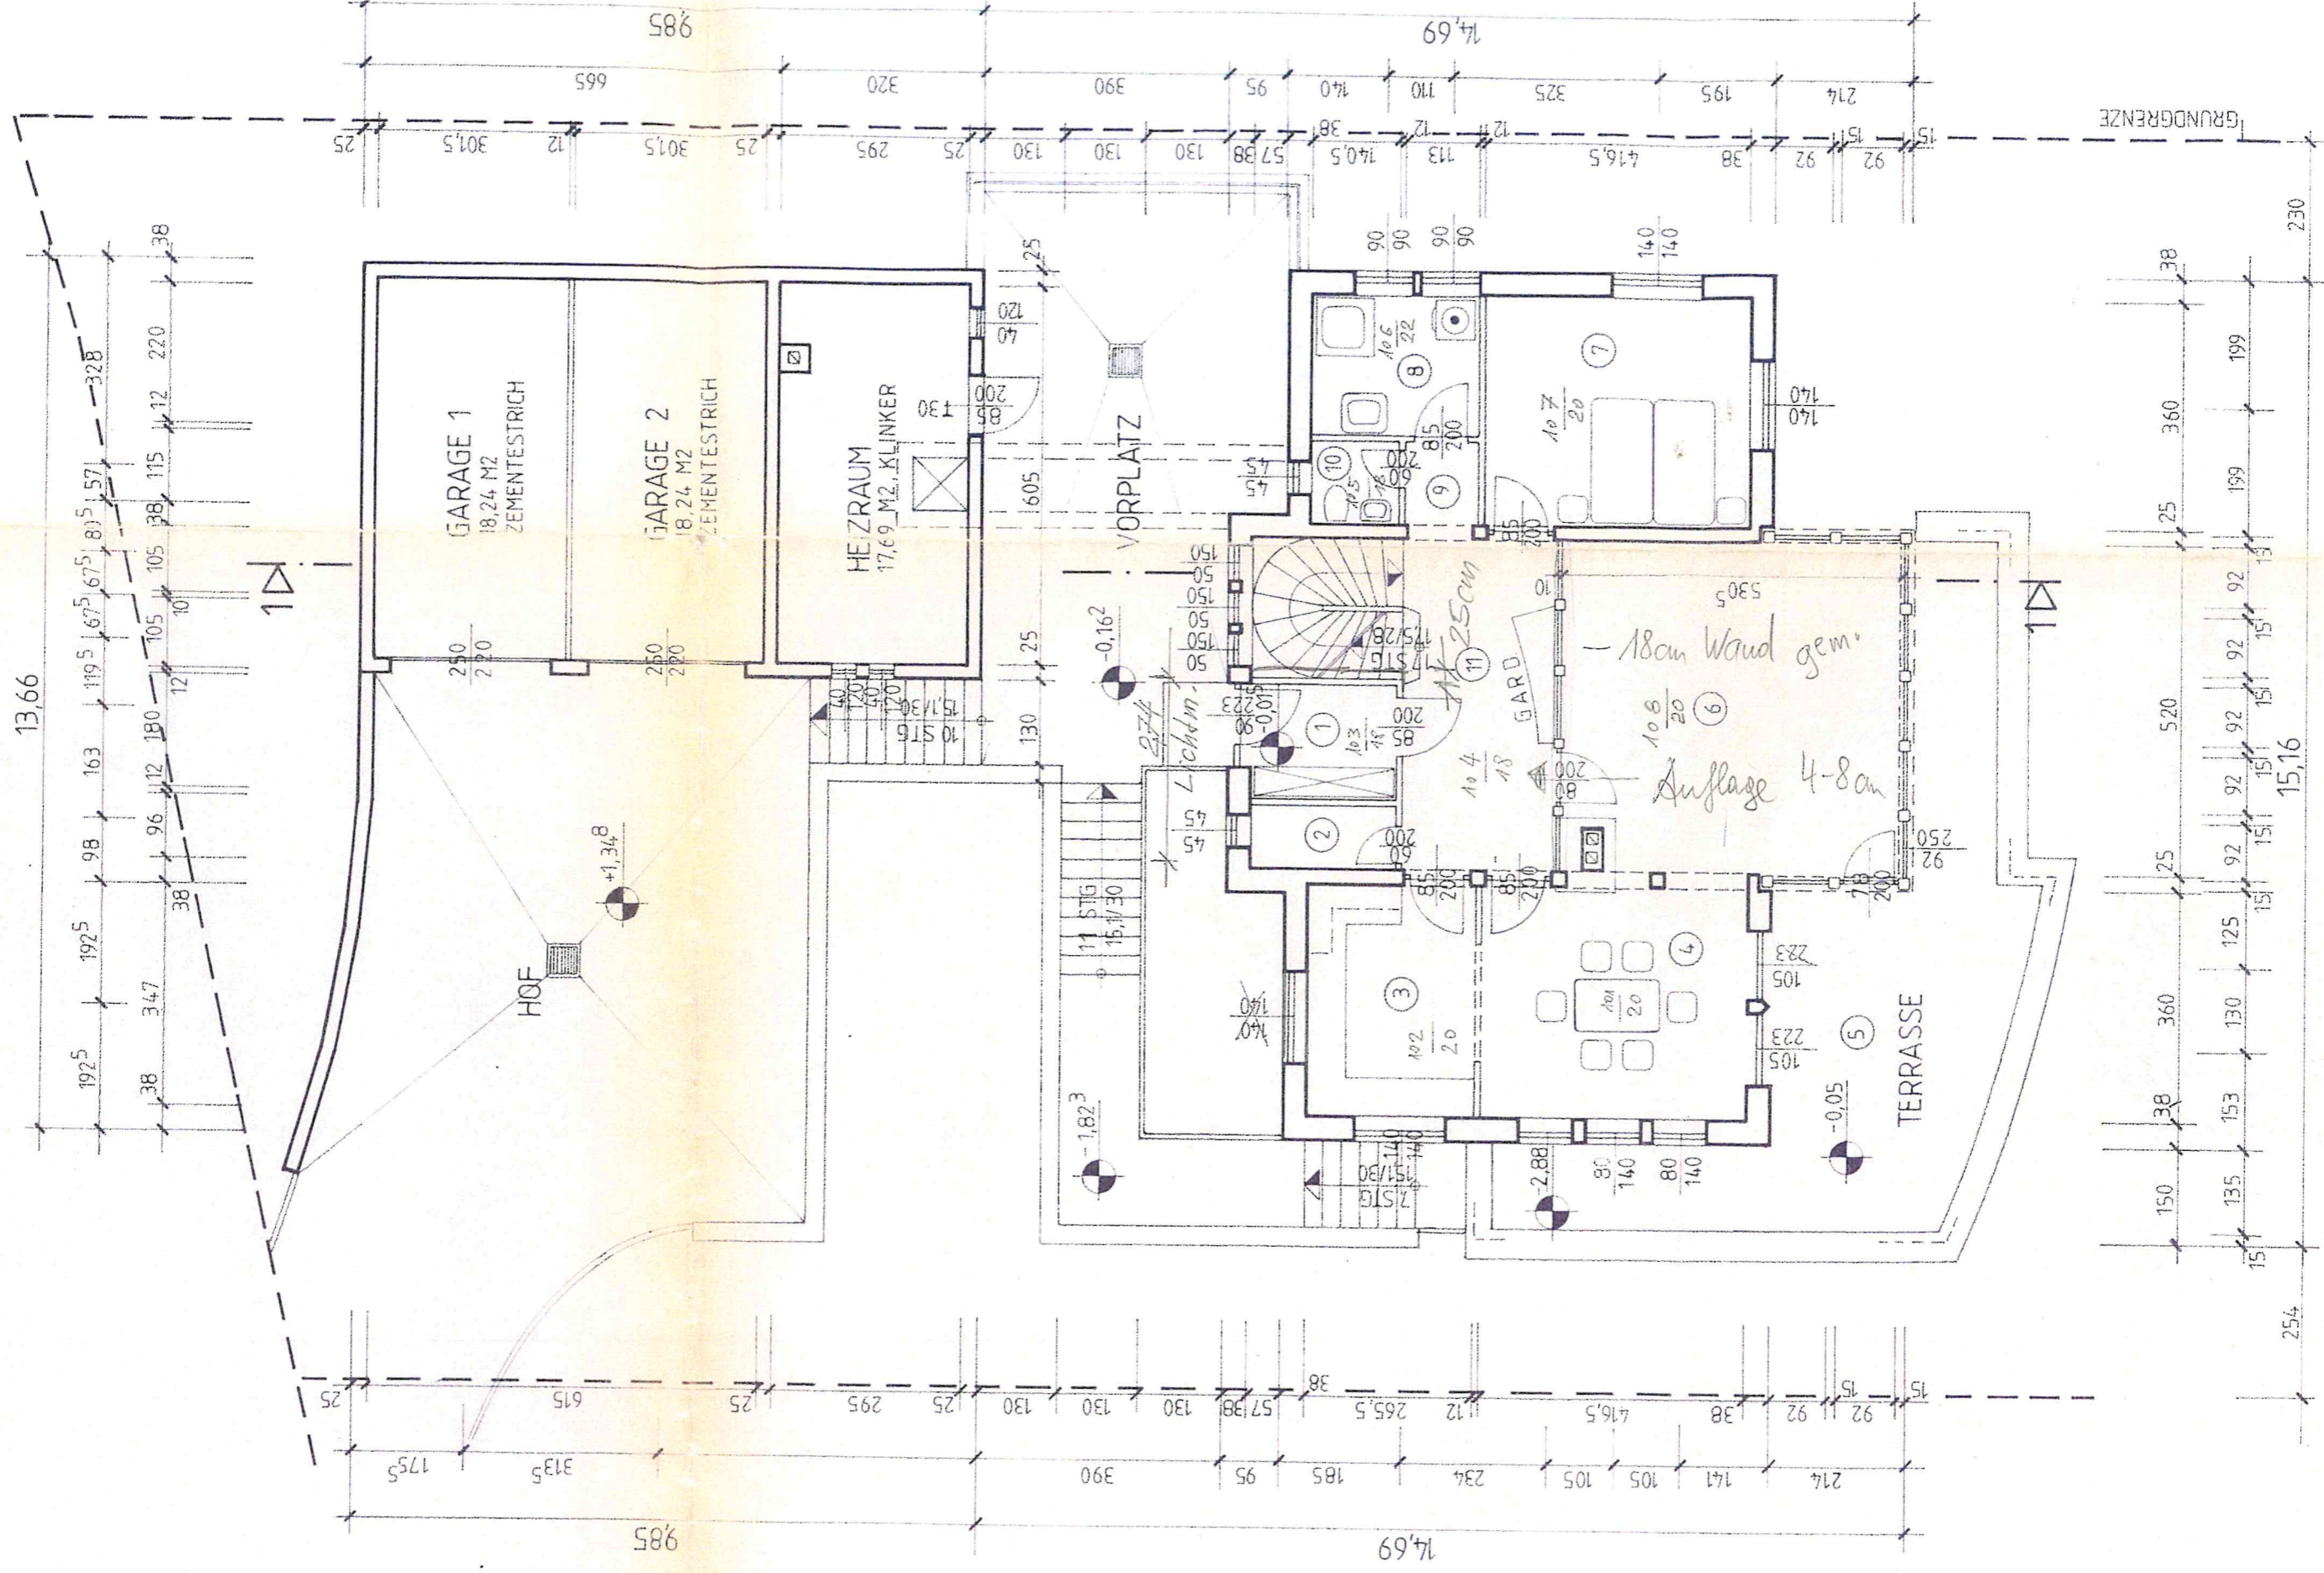

GRUNDRISS ERDGESCHOSS M 1:100