
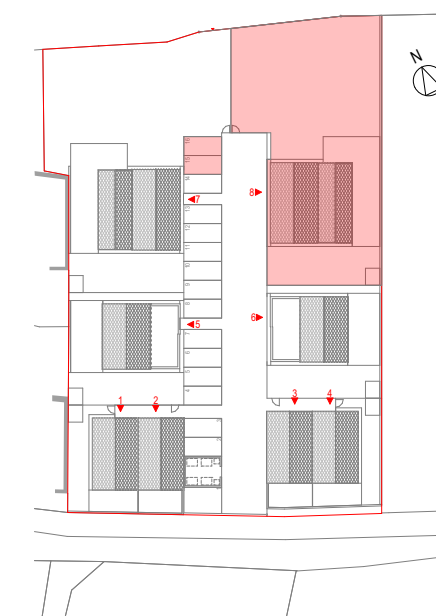


DÜRNSTEIN 158/8
3601 DÜRNSTEIN

HAUS 8
GRUNDRISS EG

Wohnnutzfläche	184,04 m ²
Terrasse	72,05 m ²
AR Garten	2,89 m ²
Stellplatz	25,00 m ²
Eigengarten	409,12 m ²

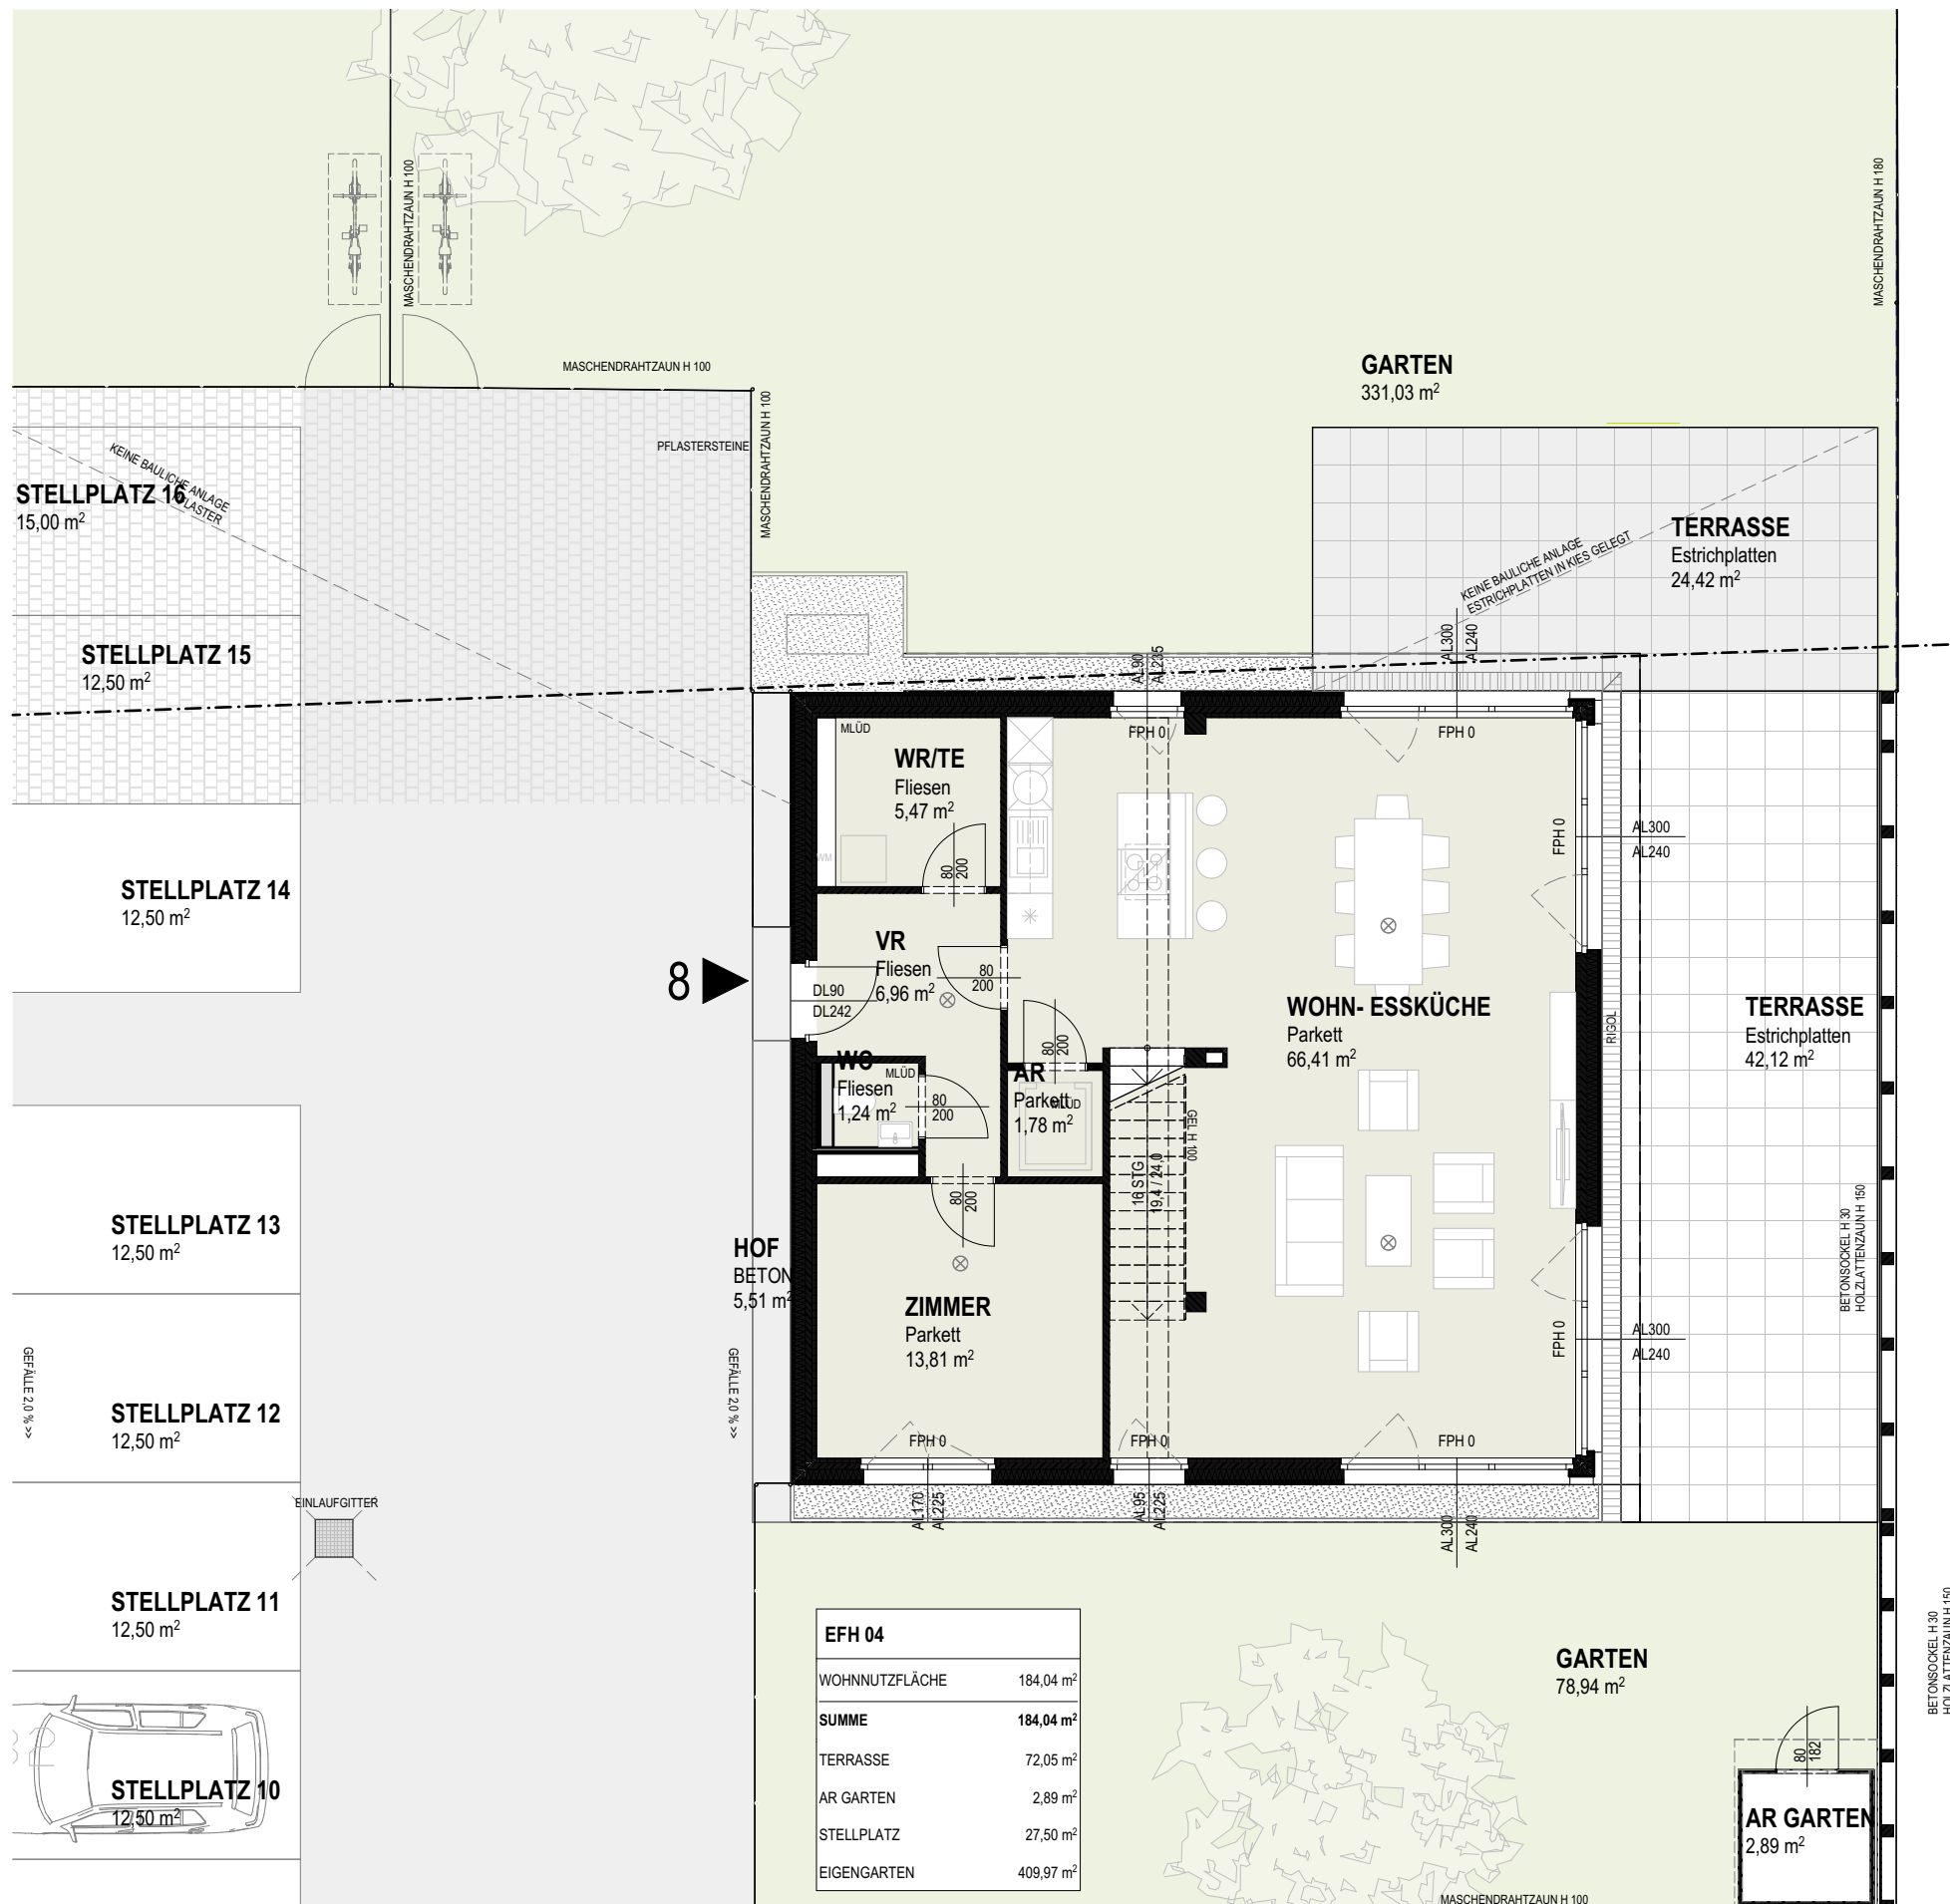

Unverbindliche Plankopien. Änderungen während der Bauausführung, infolge Behördenaufgaben, haustechnischer und konstruktiver Maßnahmen vorbehalten. Alle Maße am Plan sind in Zentimeter. Türkoten sind Durchgangsgliedern. Höhenangaben beziehen sich auf FOK. Längen-, Höhen- und Flächenangaben entsprechen den Rohbaumaßen. Bauübliche Toleranzen sind zulässig. Dieser Plan ist nicht für die Bestellung von Einbaumöbeln verwendbar. Bitte Naturmasse nehmen Die Möblierung ist nur beispielhaft dargestellt und ist nicht Gegenstand des Leistungsumfanges. Abgehängte Decken und Poterien nach Erfordernis.

