




ANSICHT ON 111b/1 - NORD

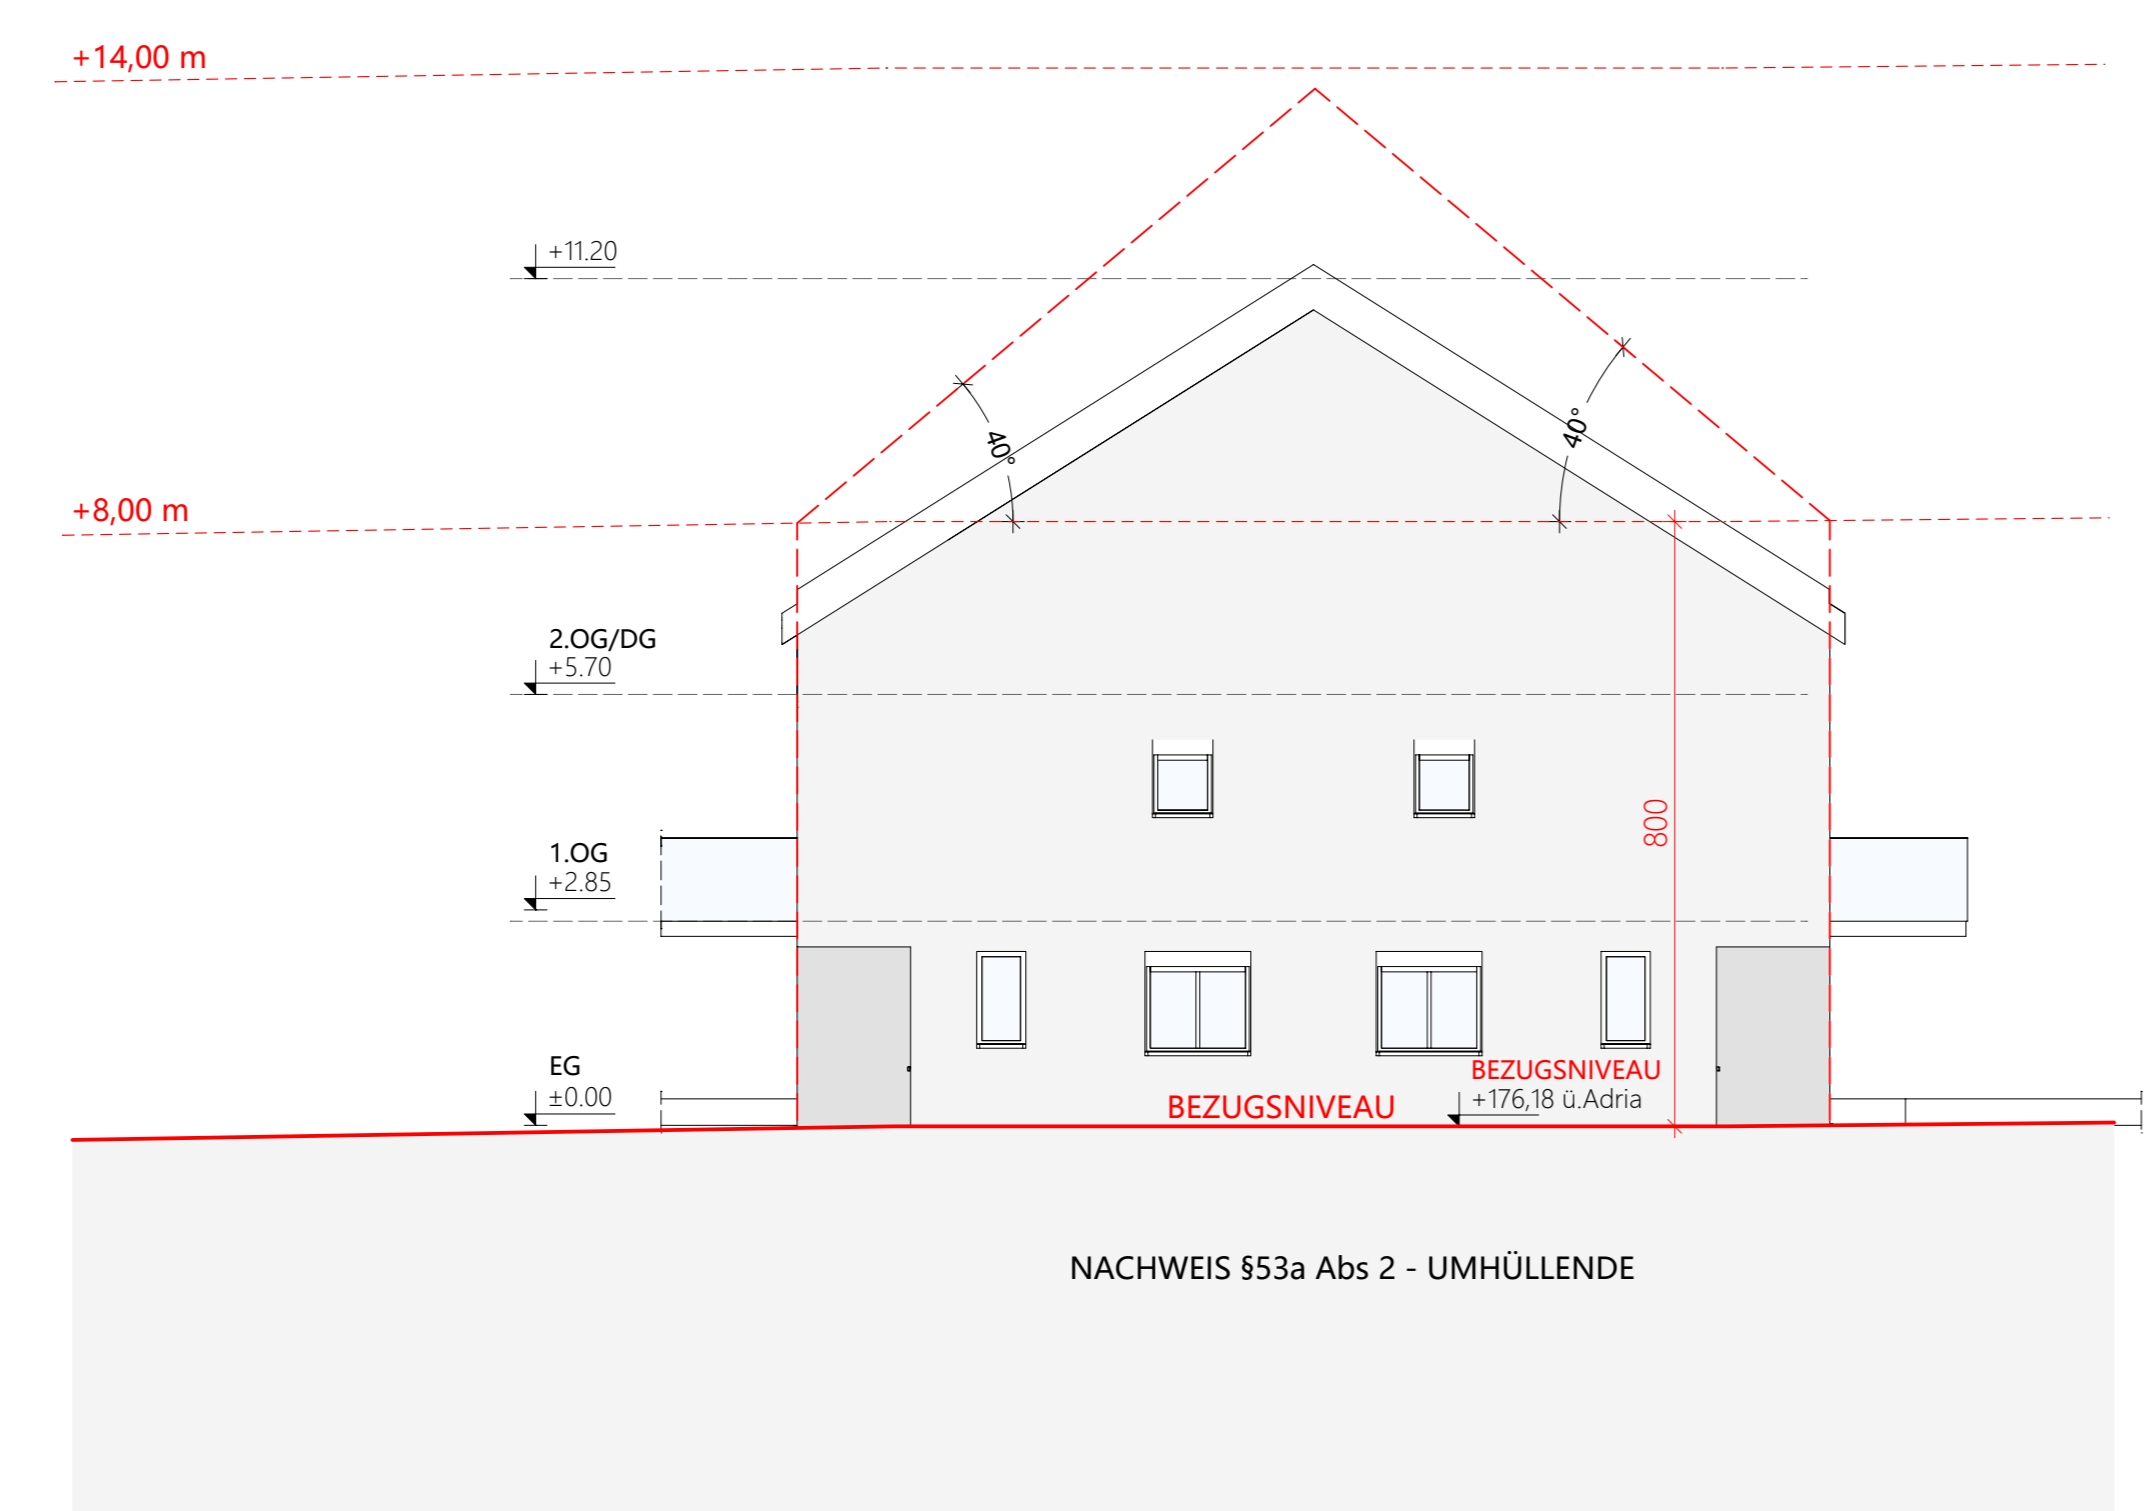


ANSICHT ON 111b/1 - OST

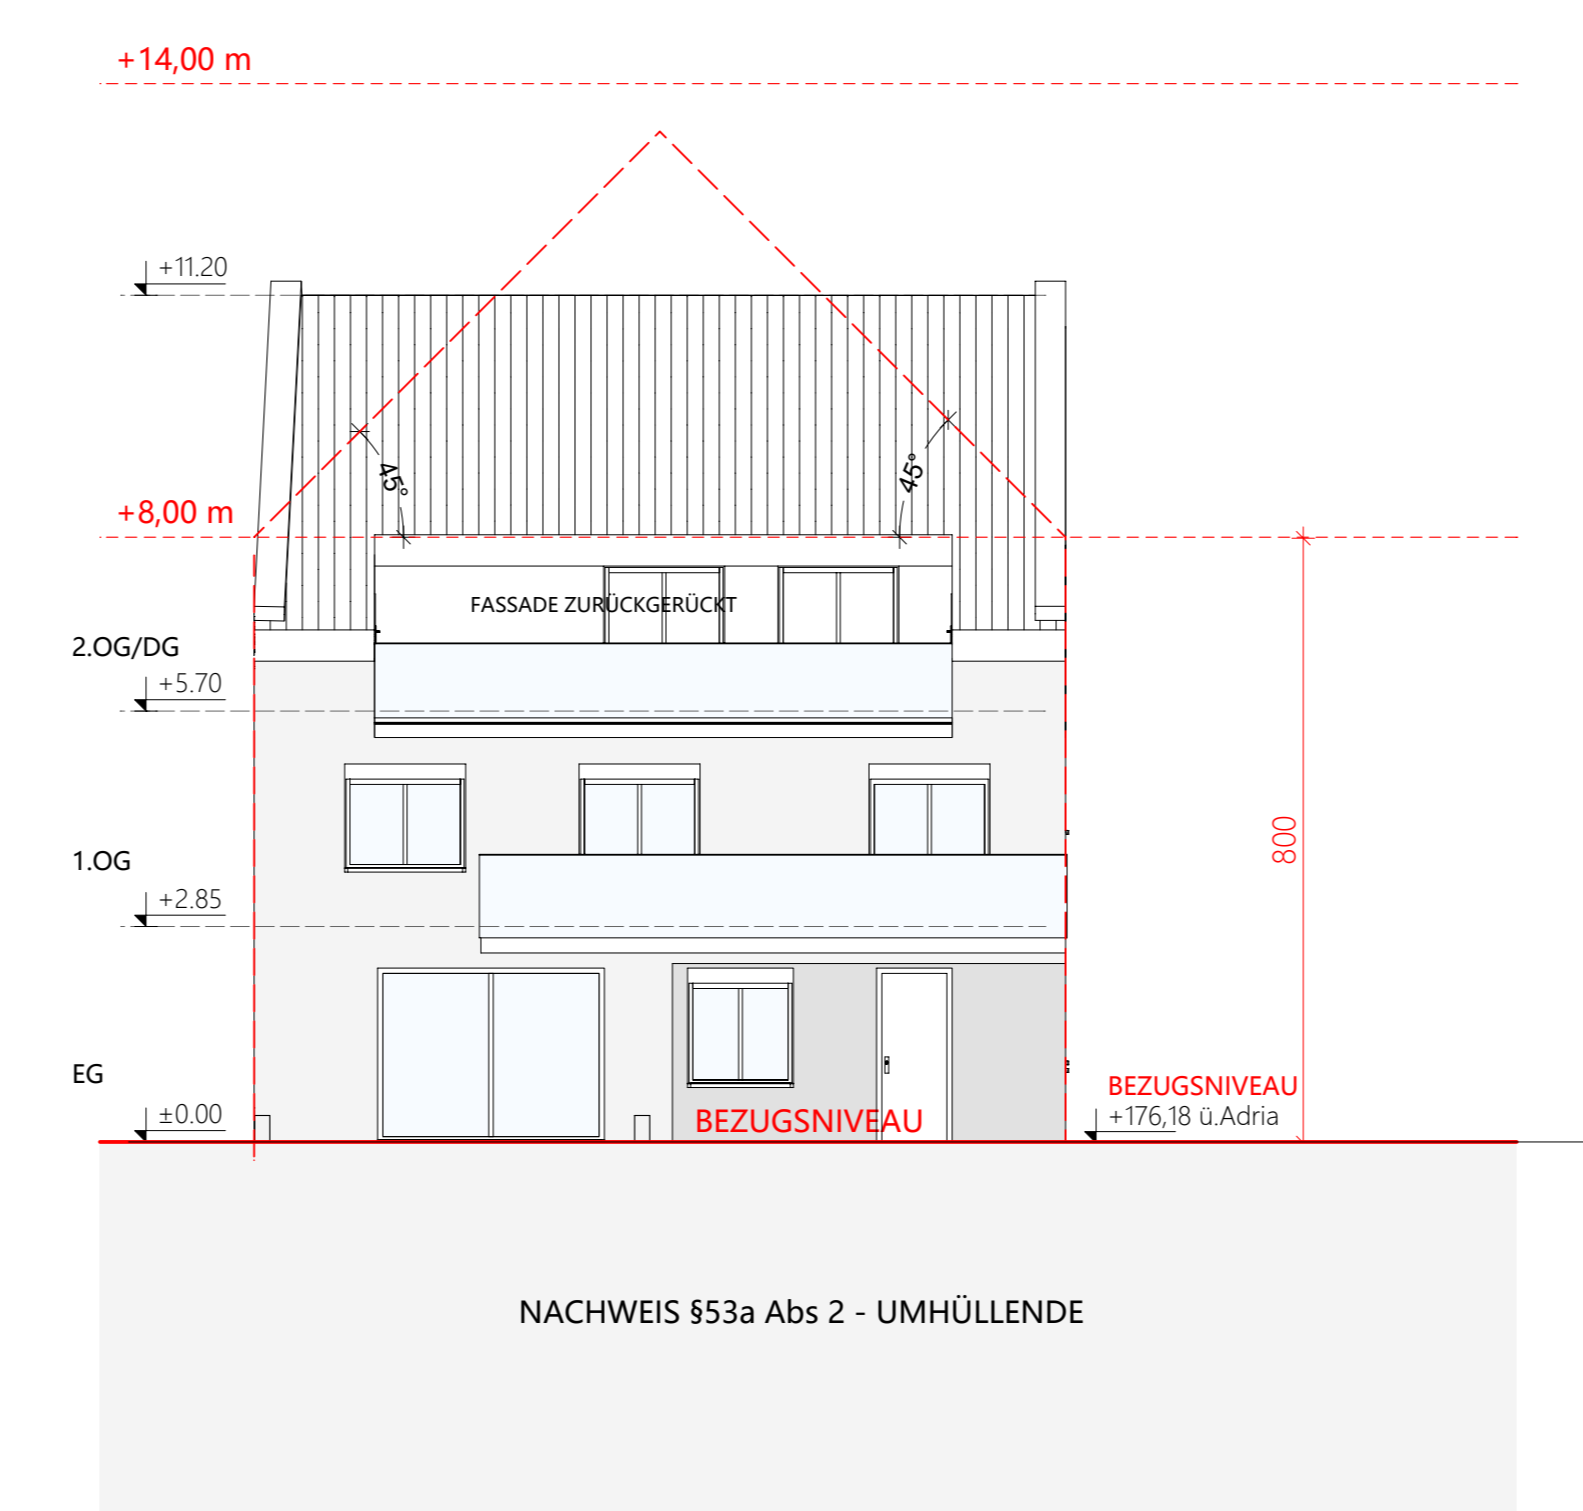


ANSICHT ON 111b/1 - SÜD

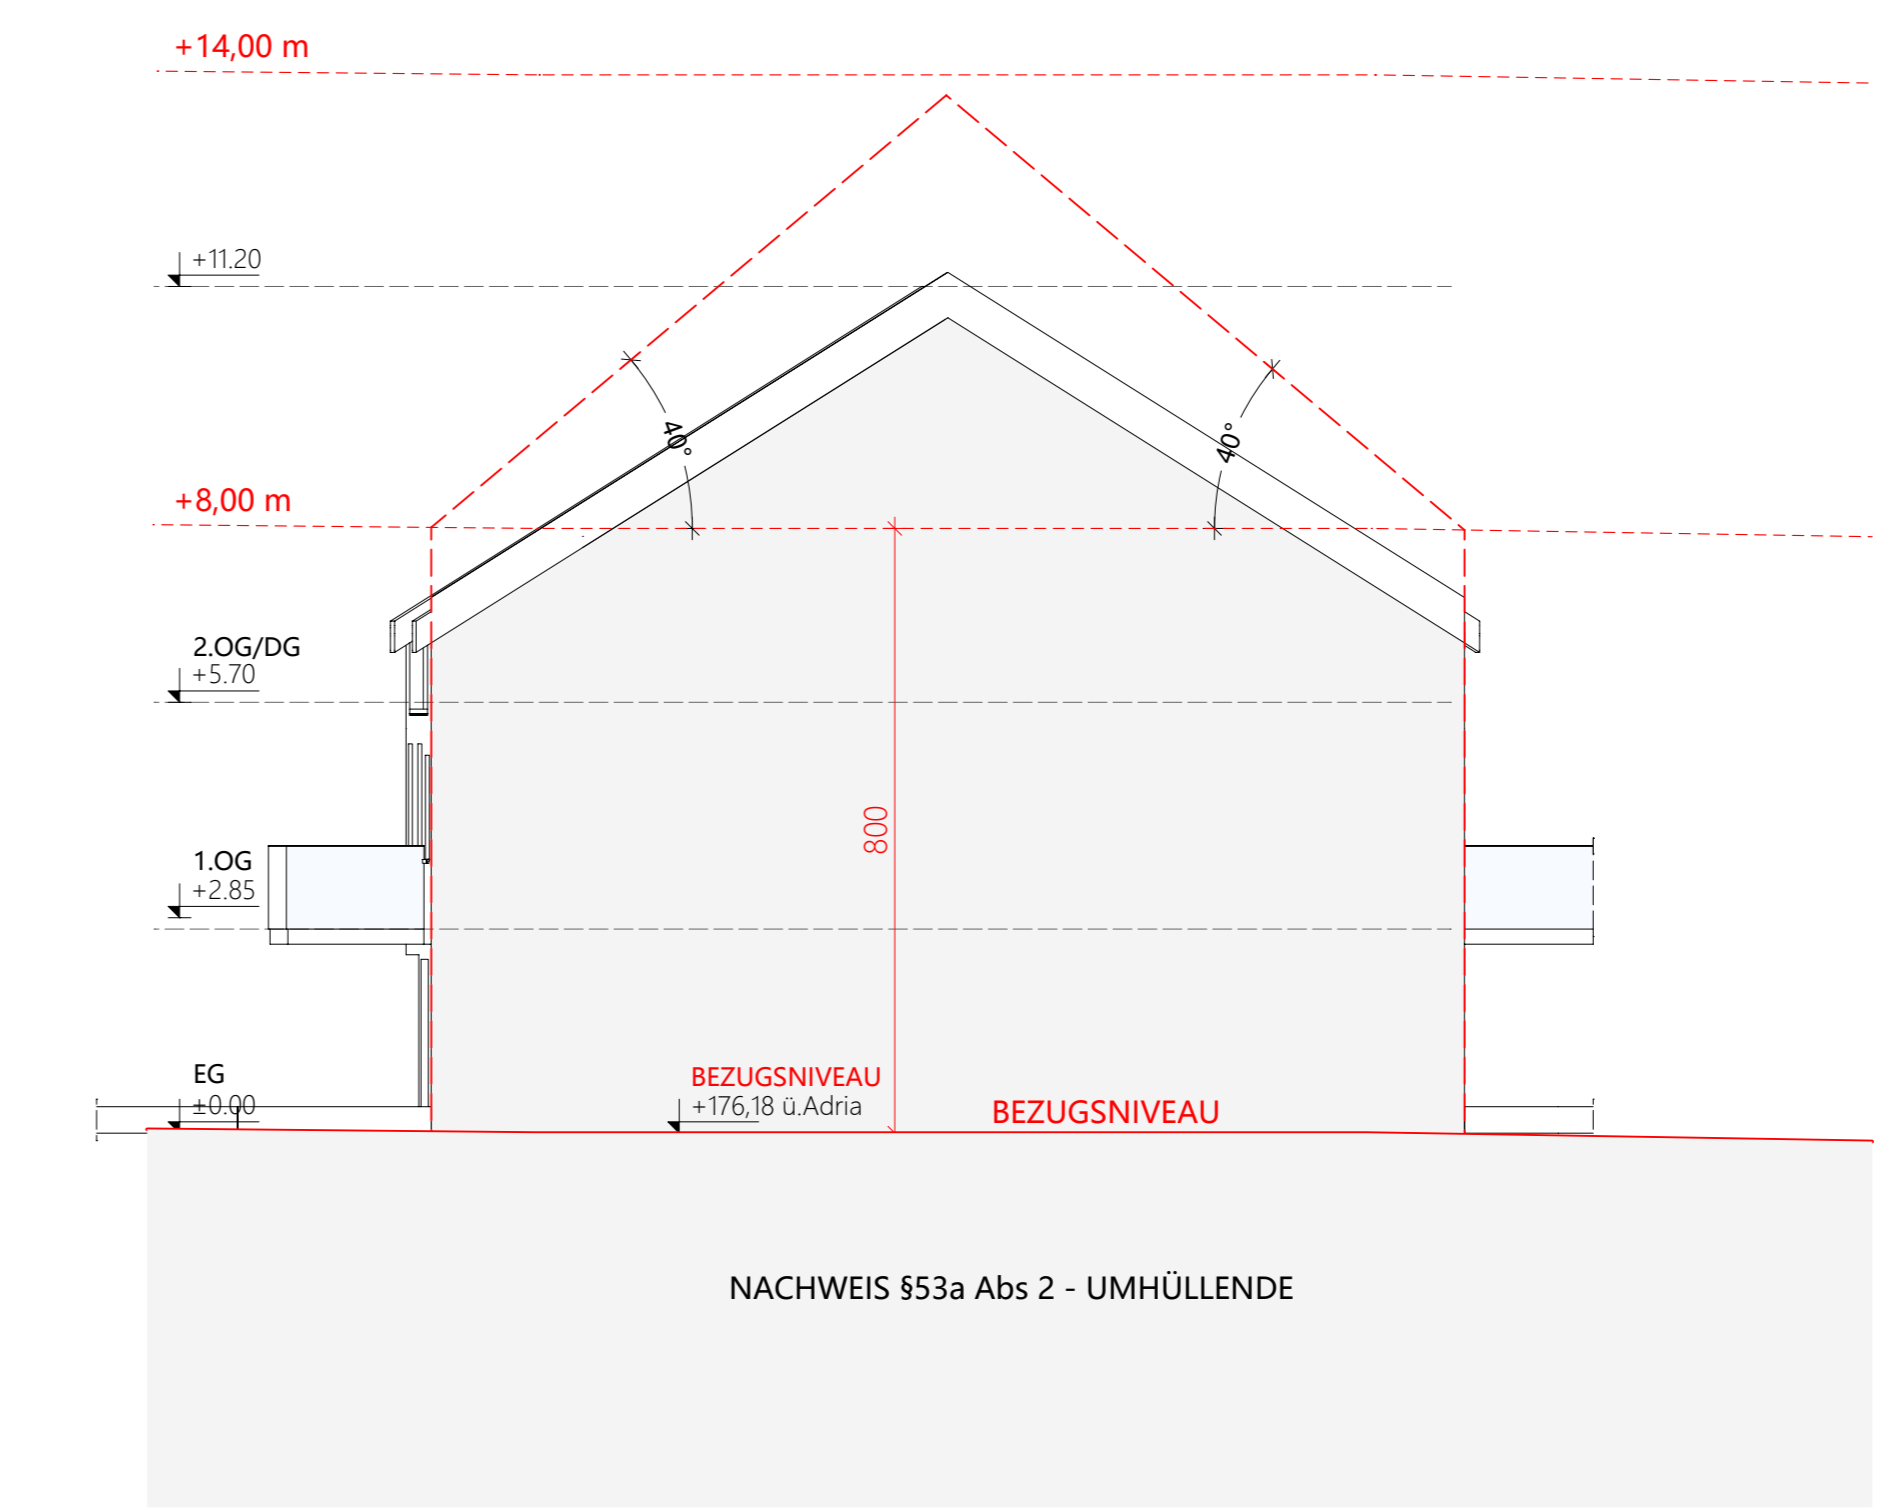


ANSICHT ON 111b/1 - WEST

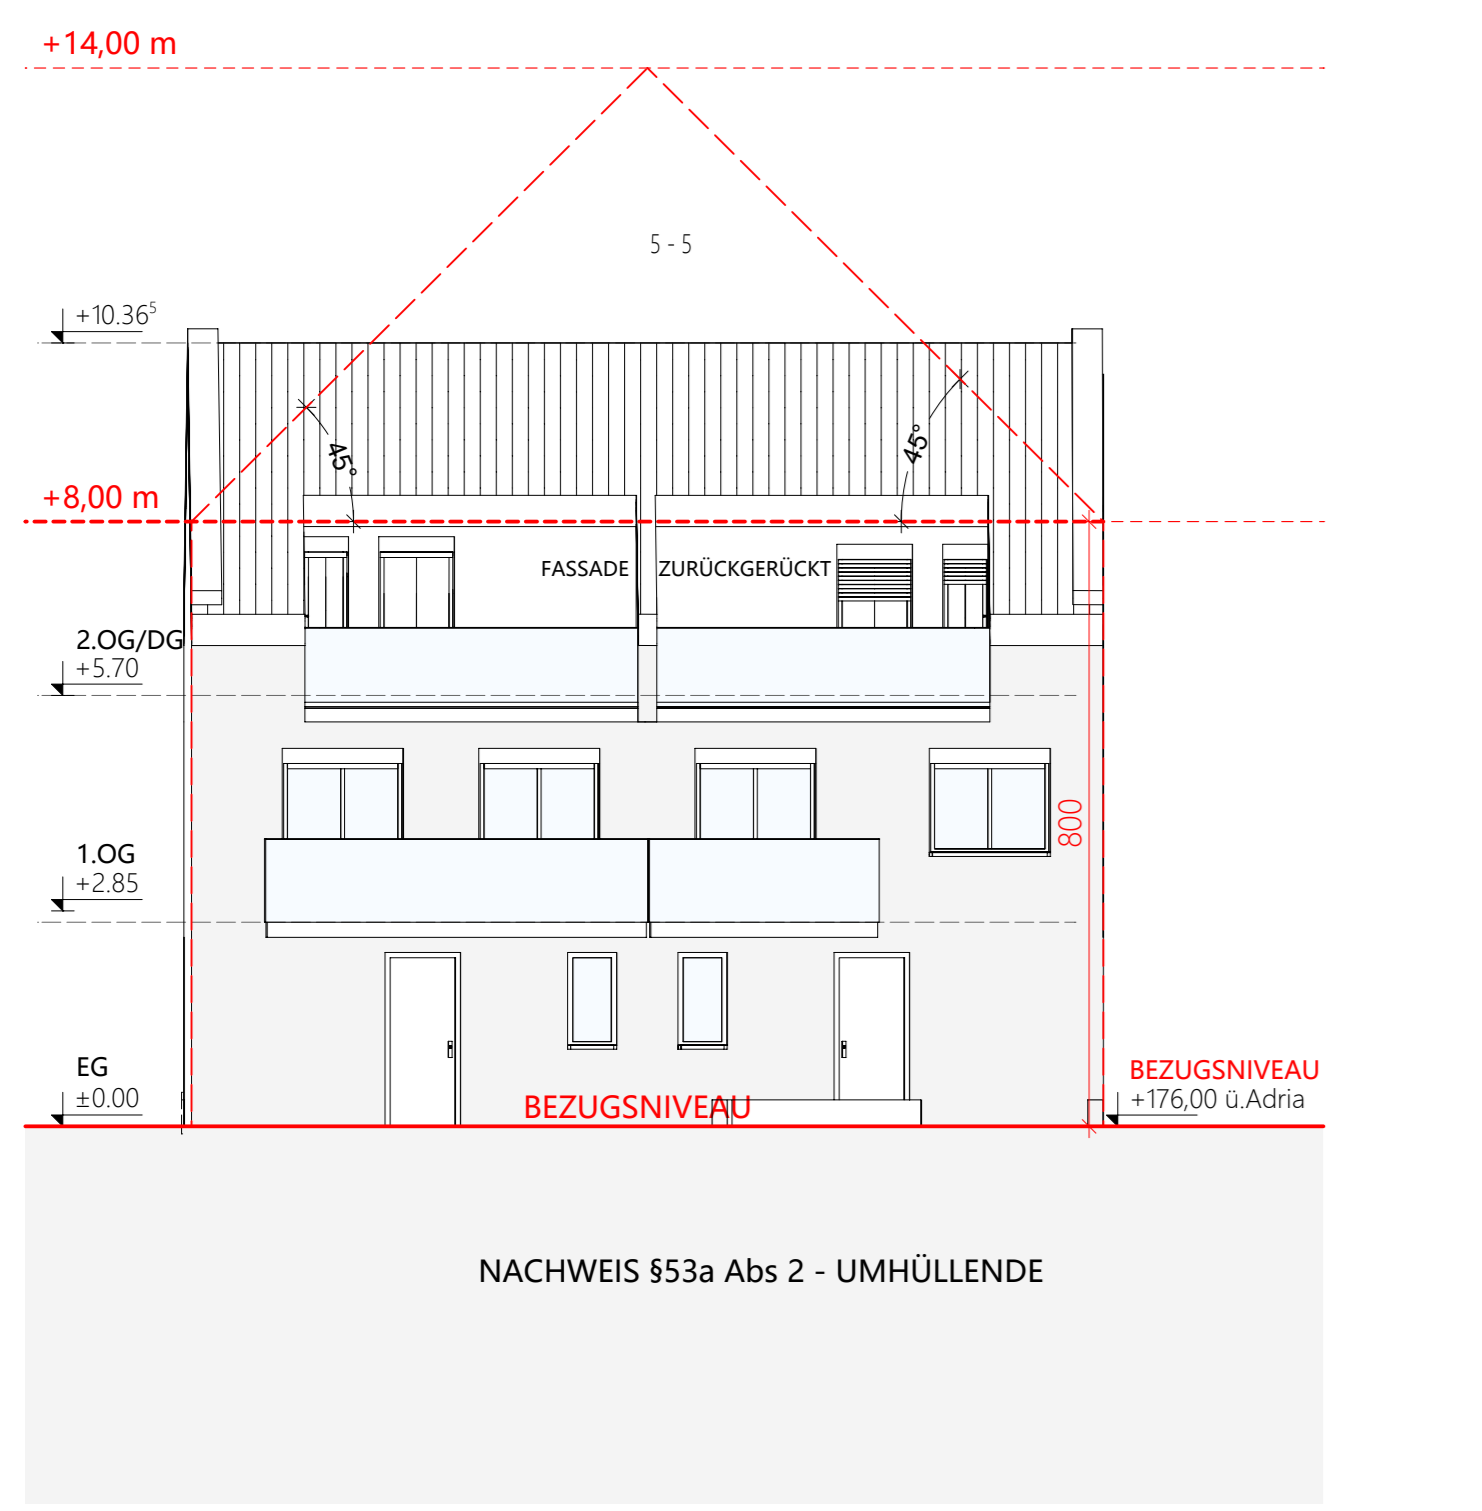


ANSICHT ON 111b/2 - NORD

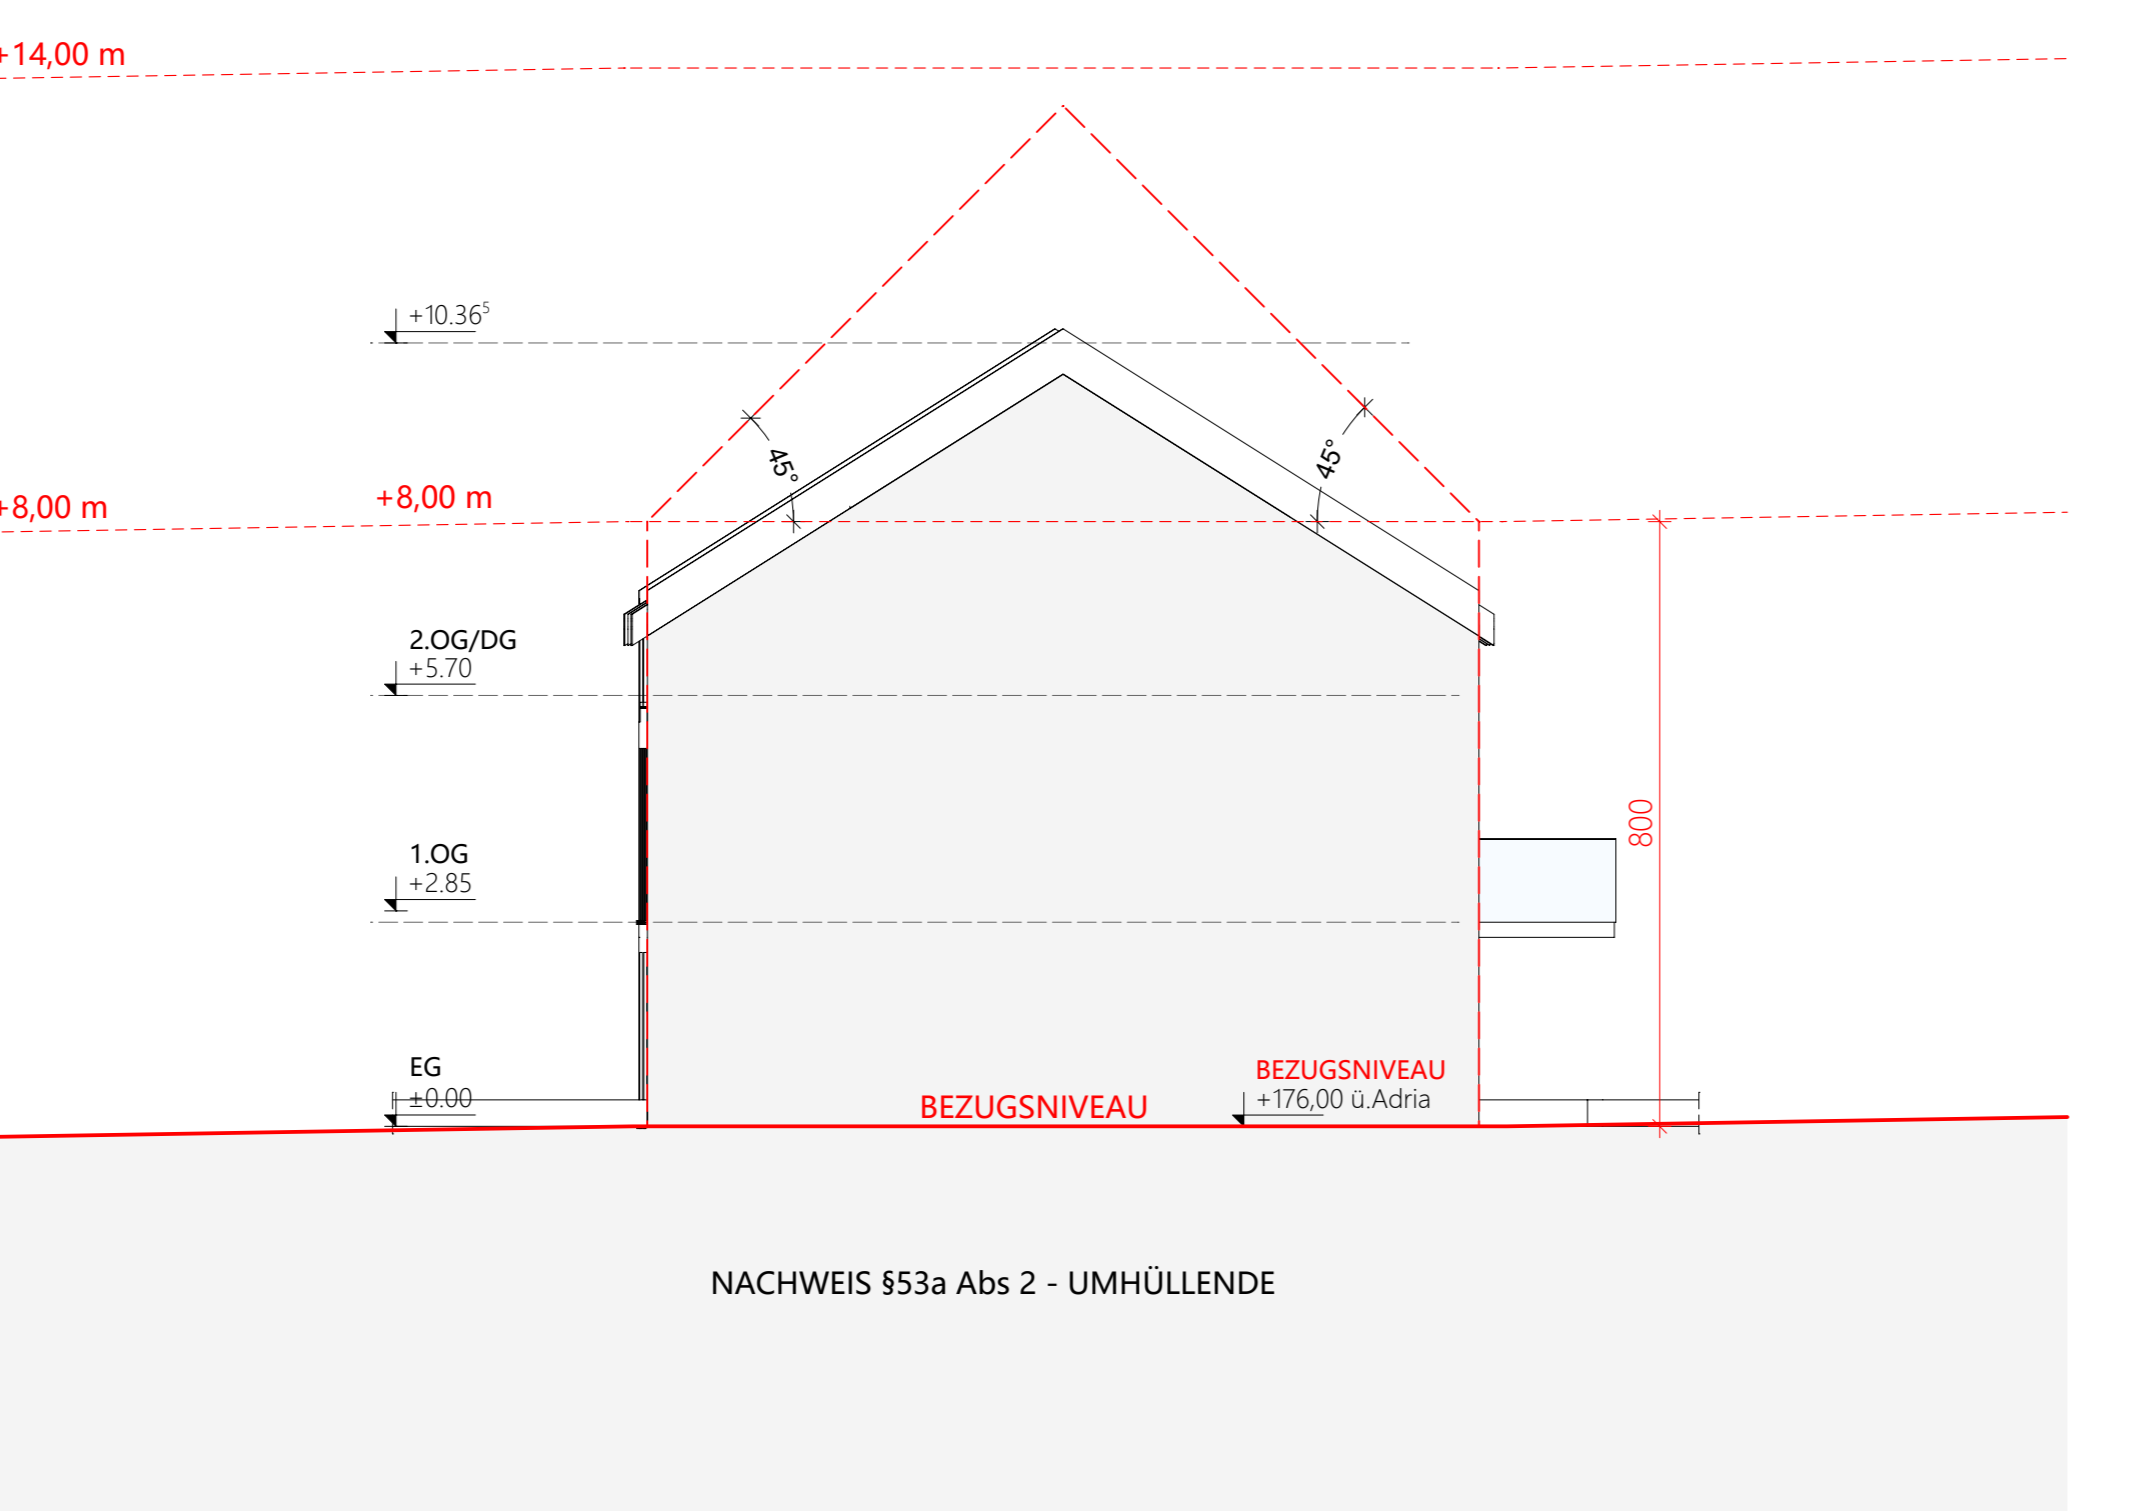

ANSICHT ON 111b/2 - OST

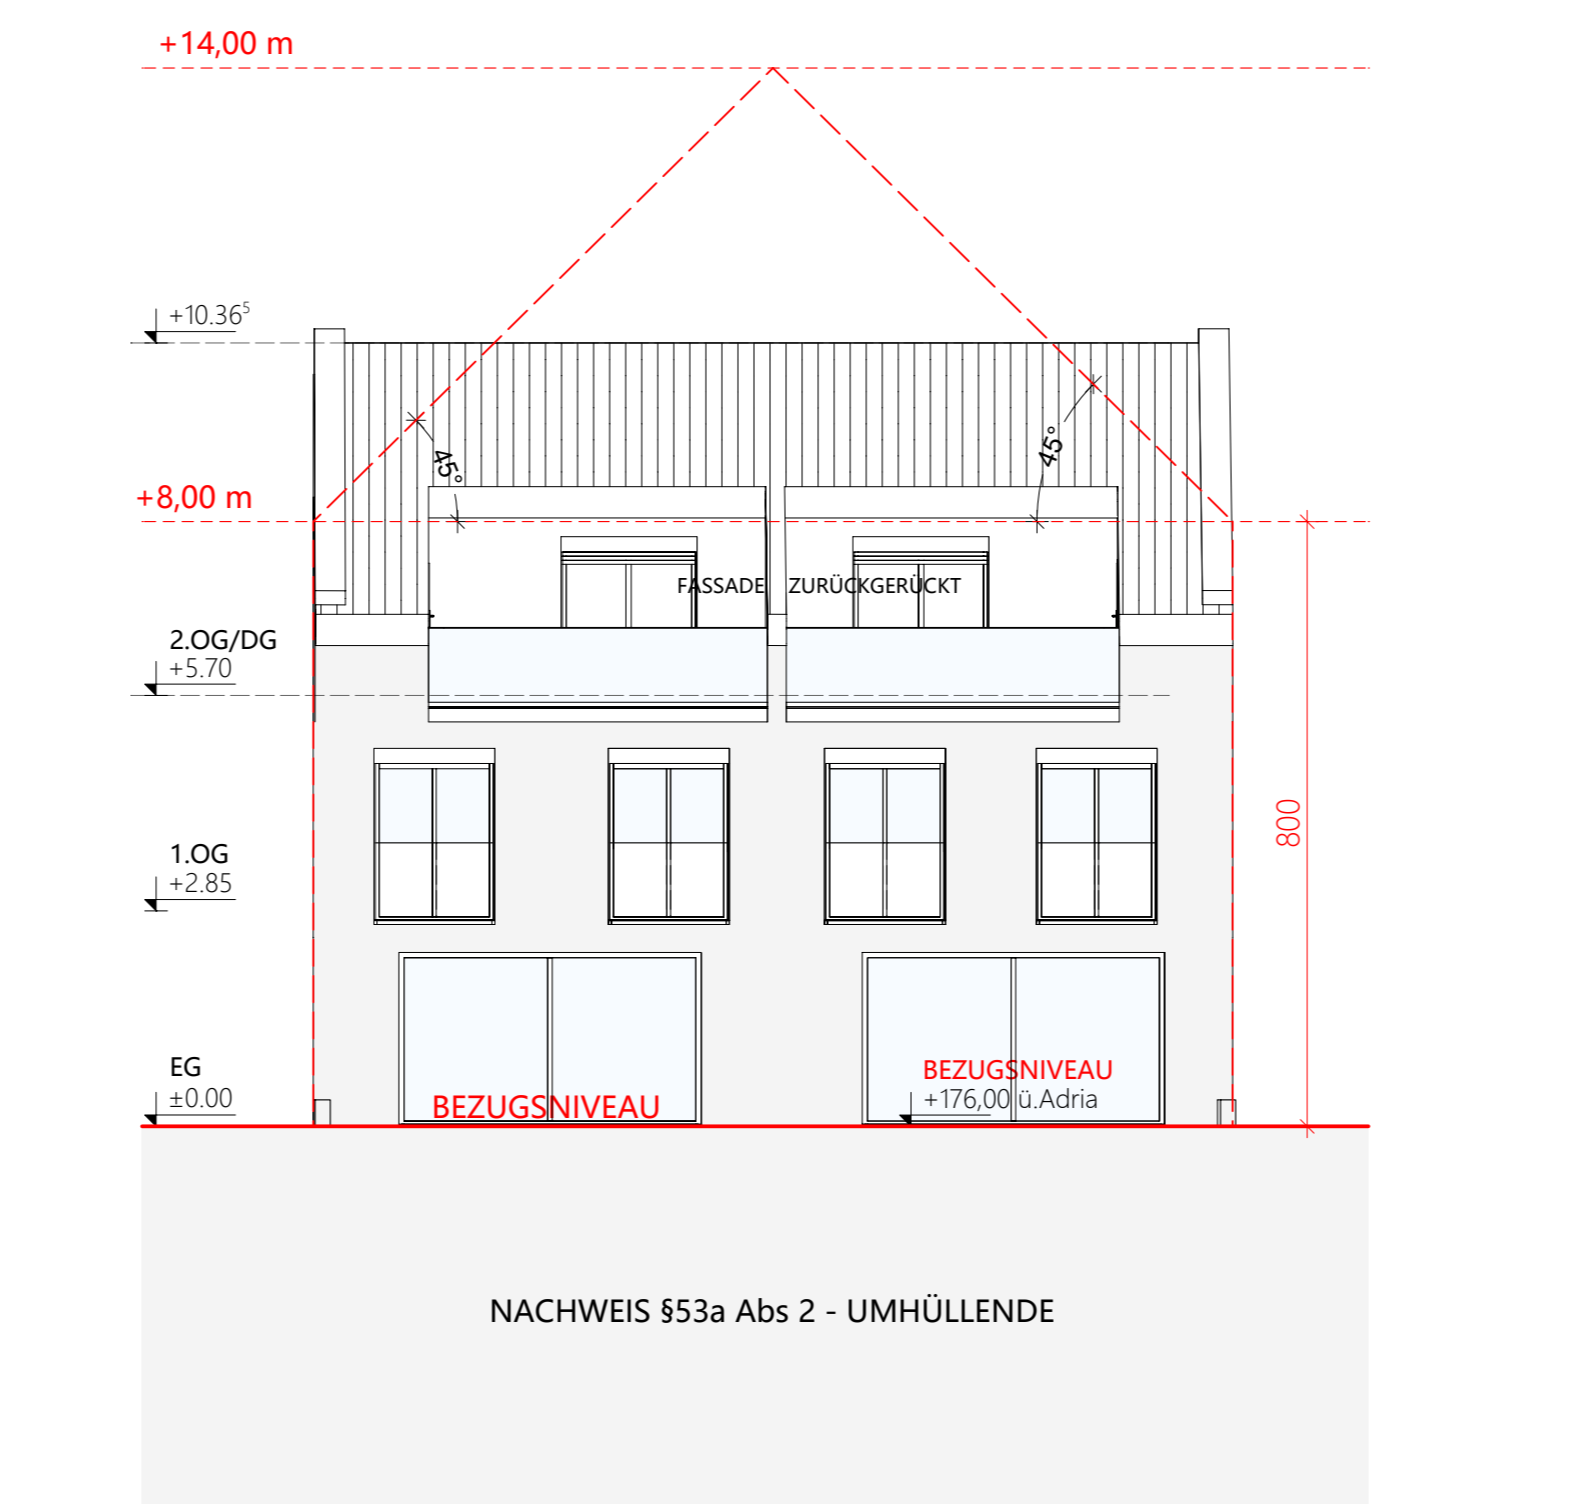

ANSICHT ON 111b/2 - SÜD

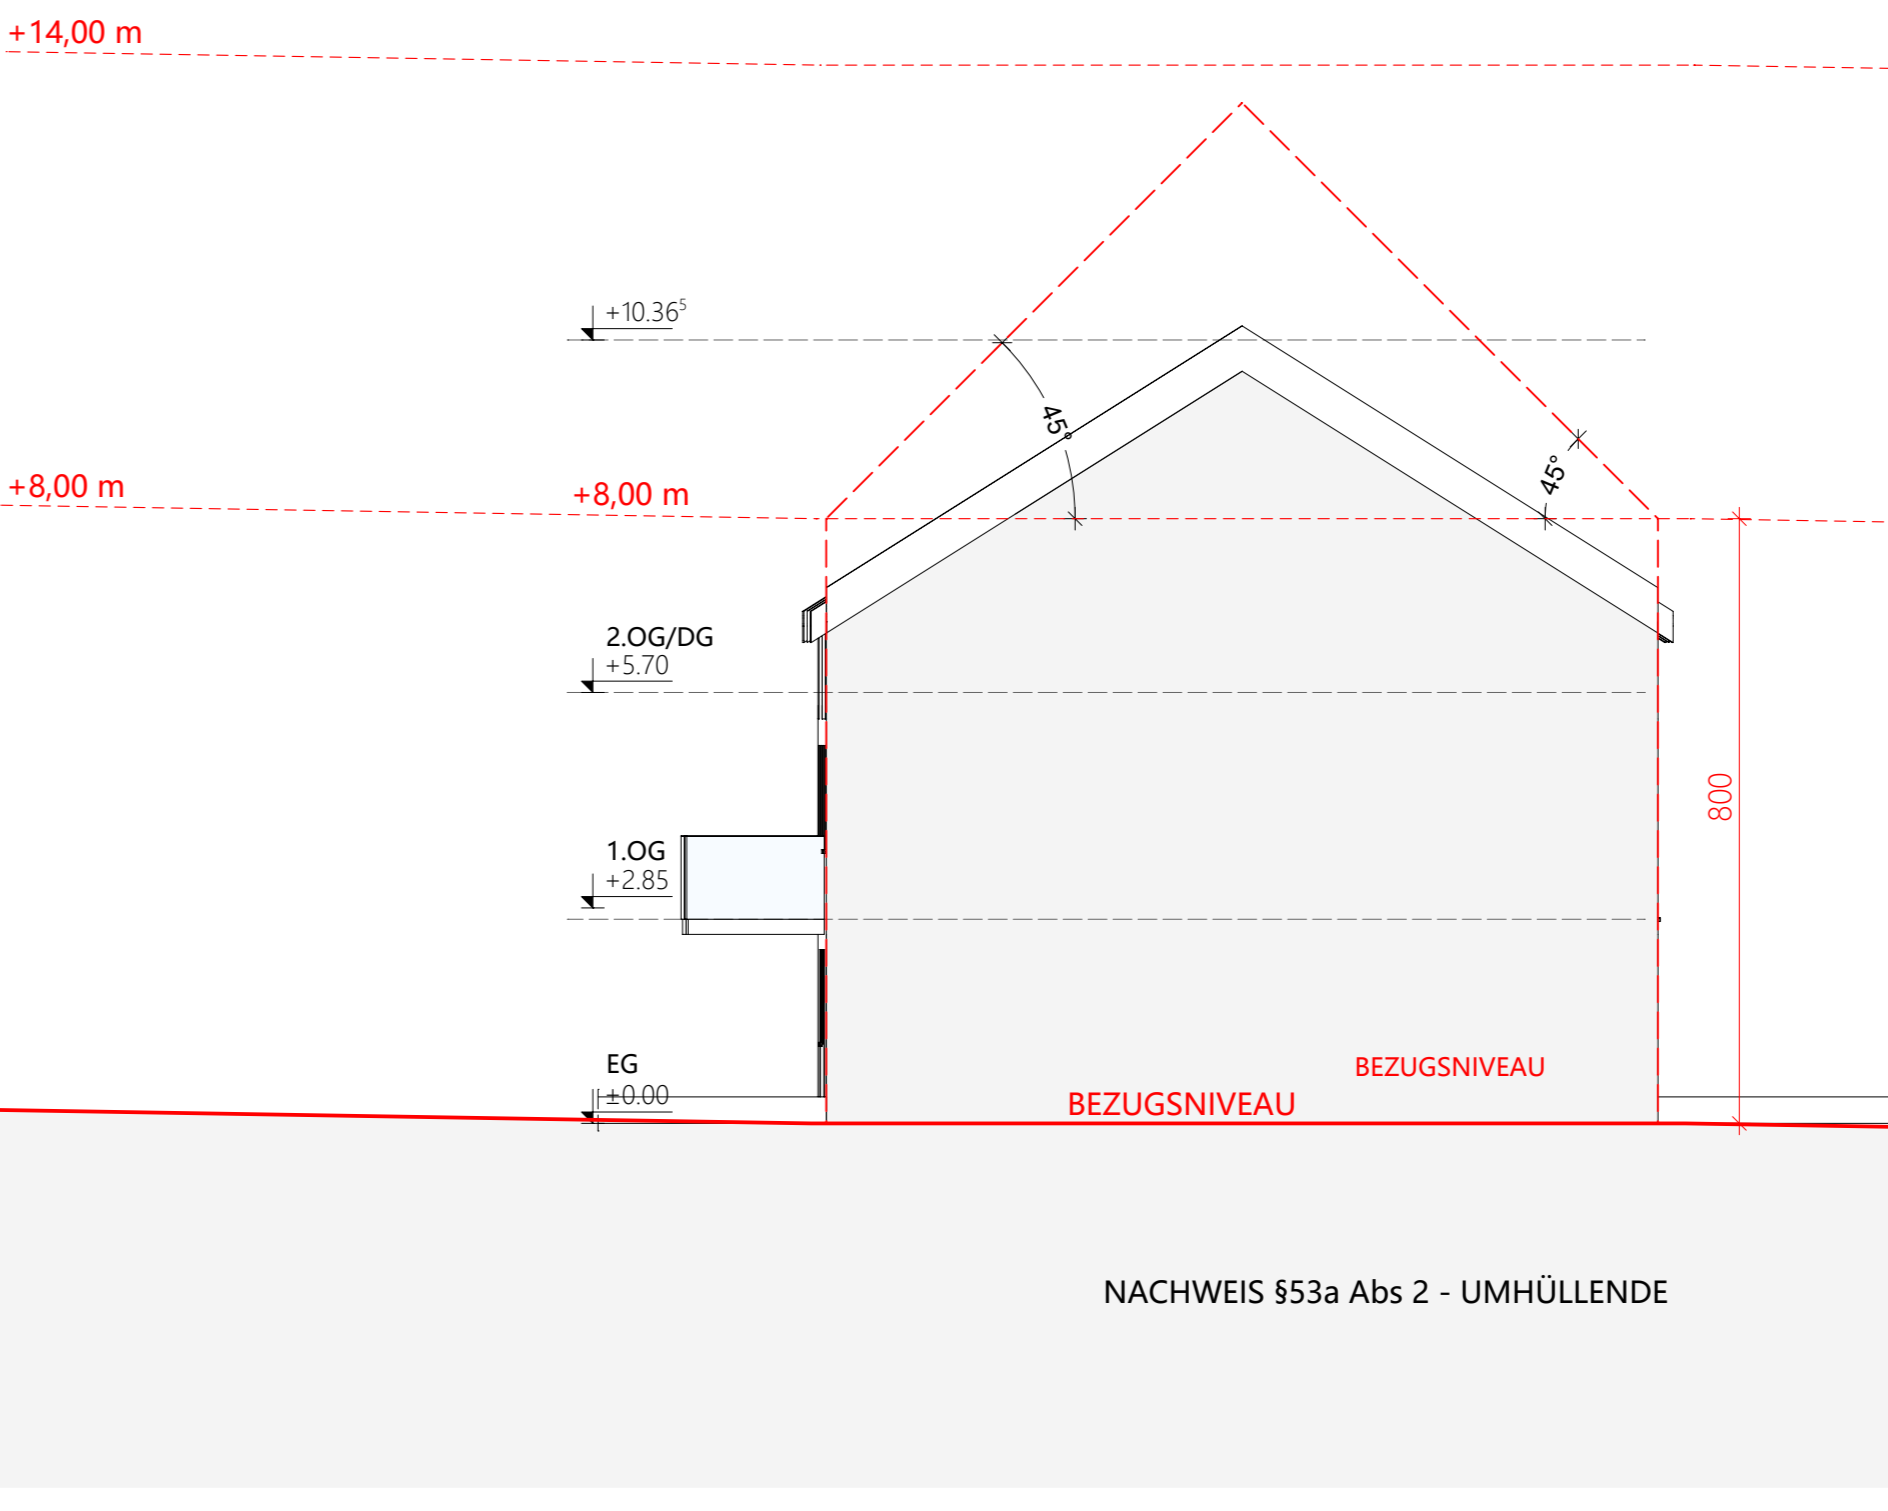

ANSICHT ON 111b/2 - WEST


- FASSADENDÄMMUNG IM BEREICH EINES MÖGLICHEN BRANDÜBERSCHLAGES IN A2 (MINERALWOLLE)
- ±0.00 BEZIEHT SICH AUF DAS NIVEAU VOM FFOK EG
DOPPELHAUS 2 ±0.00 = 176,18 ü. Adria DOPPELHAUS 3 ±0.00 = 176,00 ü. Adria
- DIE DOPPELHÄUSER ENTSPRECHEN DER GEBÄUDEKLASSE II
- BELICHTUNG ALLER AUFENTHALTSRÄUME GEM. OIB RL 3
- INNENLIEGENDE RÄUME IN WOHNUNGEN GENERELL ÜBER DACH MECH. BE- UND ENTLÜFTET
- RAUCHWARNMELDER IN ALLEN AUFENTHALTSRÄUMEN UND GÄNGEN DER WOHNUNGEN (AUSGENOMMEN KÜCHEN, IN DEN WOHNKÜCHEN NICHT UNMITTELBAR IM KOCHBEREICH)
- TRAGENDE BALKONPLATTEN REI30 UND A2
- DIE ABLEITUNG DER SCHMUTZWÄSSER ERFOLGT IN BESTEHENDEN STRASSENKANAL
- DIE ABLEITUNG DER REGENWÄSSER ERFOLGT IN SICKERSCHÄCHTE AUF DEM GRUNDSTÜCK

EINREICHPLAN

NEUBAU VON 2 DOPPELHÄUSERN

AUF DEM GRUNDSTÜCK TULLNERSTRASSE 111b, 3425 - Langenlebarn-Oberaigen
GST-NR.: 34/1, EZ: 400, KG: 20147 - LANGENLEBARN-OBERAIGEN

SALZBURGER TU111 Projekt GmbH Lilienstraße 10 A-1230 Wien	LEGENDE
GRUNDGESTÄNDER TU111 Projekt GmbH Lilienstraße 10 A-1230 Wien	
PLANVERFASSER AT Bauplan GmbH Rudolfgasse 11 A-1000 Wien	
BAUFÜHRER	
BEZÜGLICHE	ÜBERSICHT / SITUATION ±0.00 = 176.40 ü. ADRIA (ONR 111a) ±0.00 = 176.18 ü. ADRIA (ONR 111b/1) ±0.00 = 176.00 ü. ADRIA (ONR 111b/2)

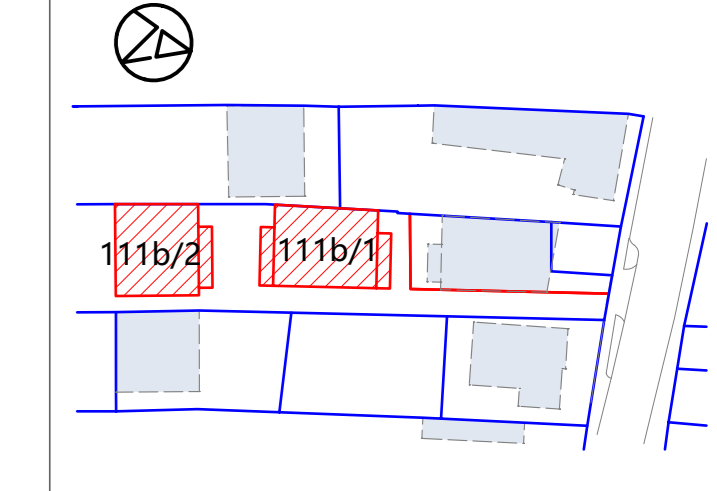

ANSICHTEN / NACHWEIS GEBÄUDEHÖHE

PROJEKT	GEZEICHNET/GEPR.	GESCHLOSS	PLANNUMMER	MASSSTAB	DATUM	INDEX
LANG1	JA / JA	X	J001-01_EI_AN_1003	1:100	26.06.2022	B

H/B = 540 / 1350 (0.73m²) Allplan 2022