



ERDGESCHOSS

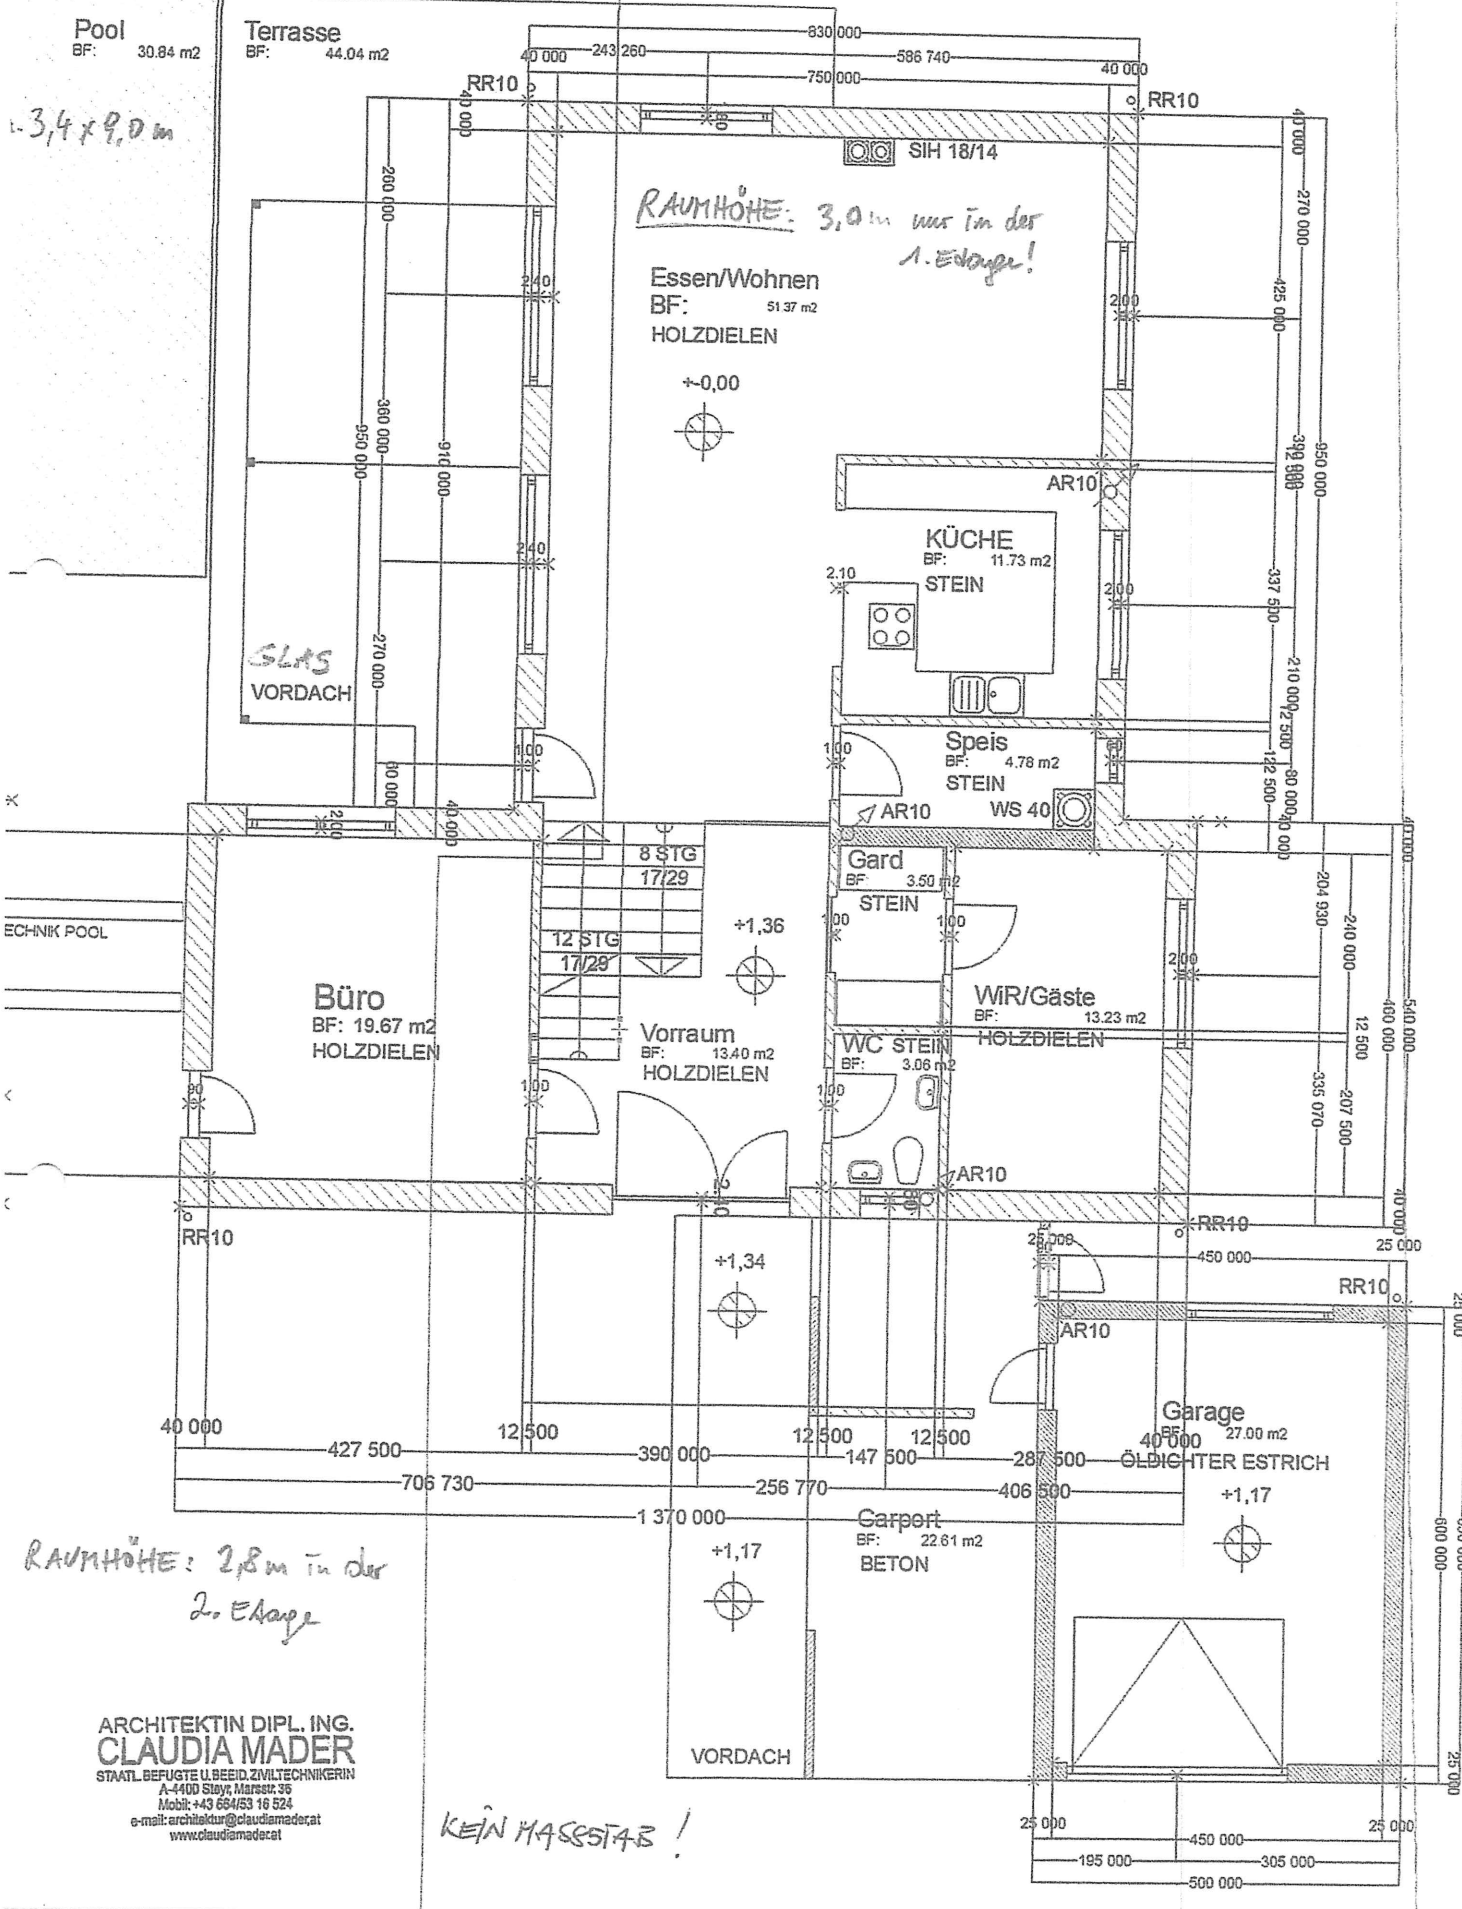

ARCHITEKTIN DIPL. ING.
CLAUDIA MADER
STAATL. BEFUGTE U. BEZID. ZIVILTECHNIKERIN
A-4100 Stry, Marets 35
Mobil: +43 664/53 16 524
e-mail: architektur@claudiamader.at
www.claudiamader.at

KEIN MASSSTAB!

20,79 m²

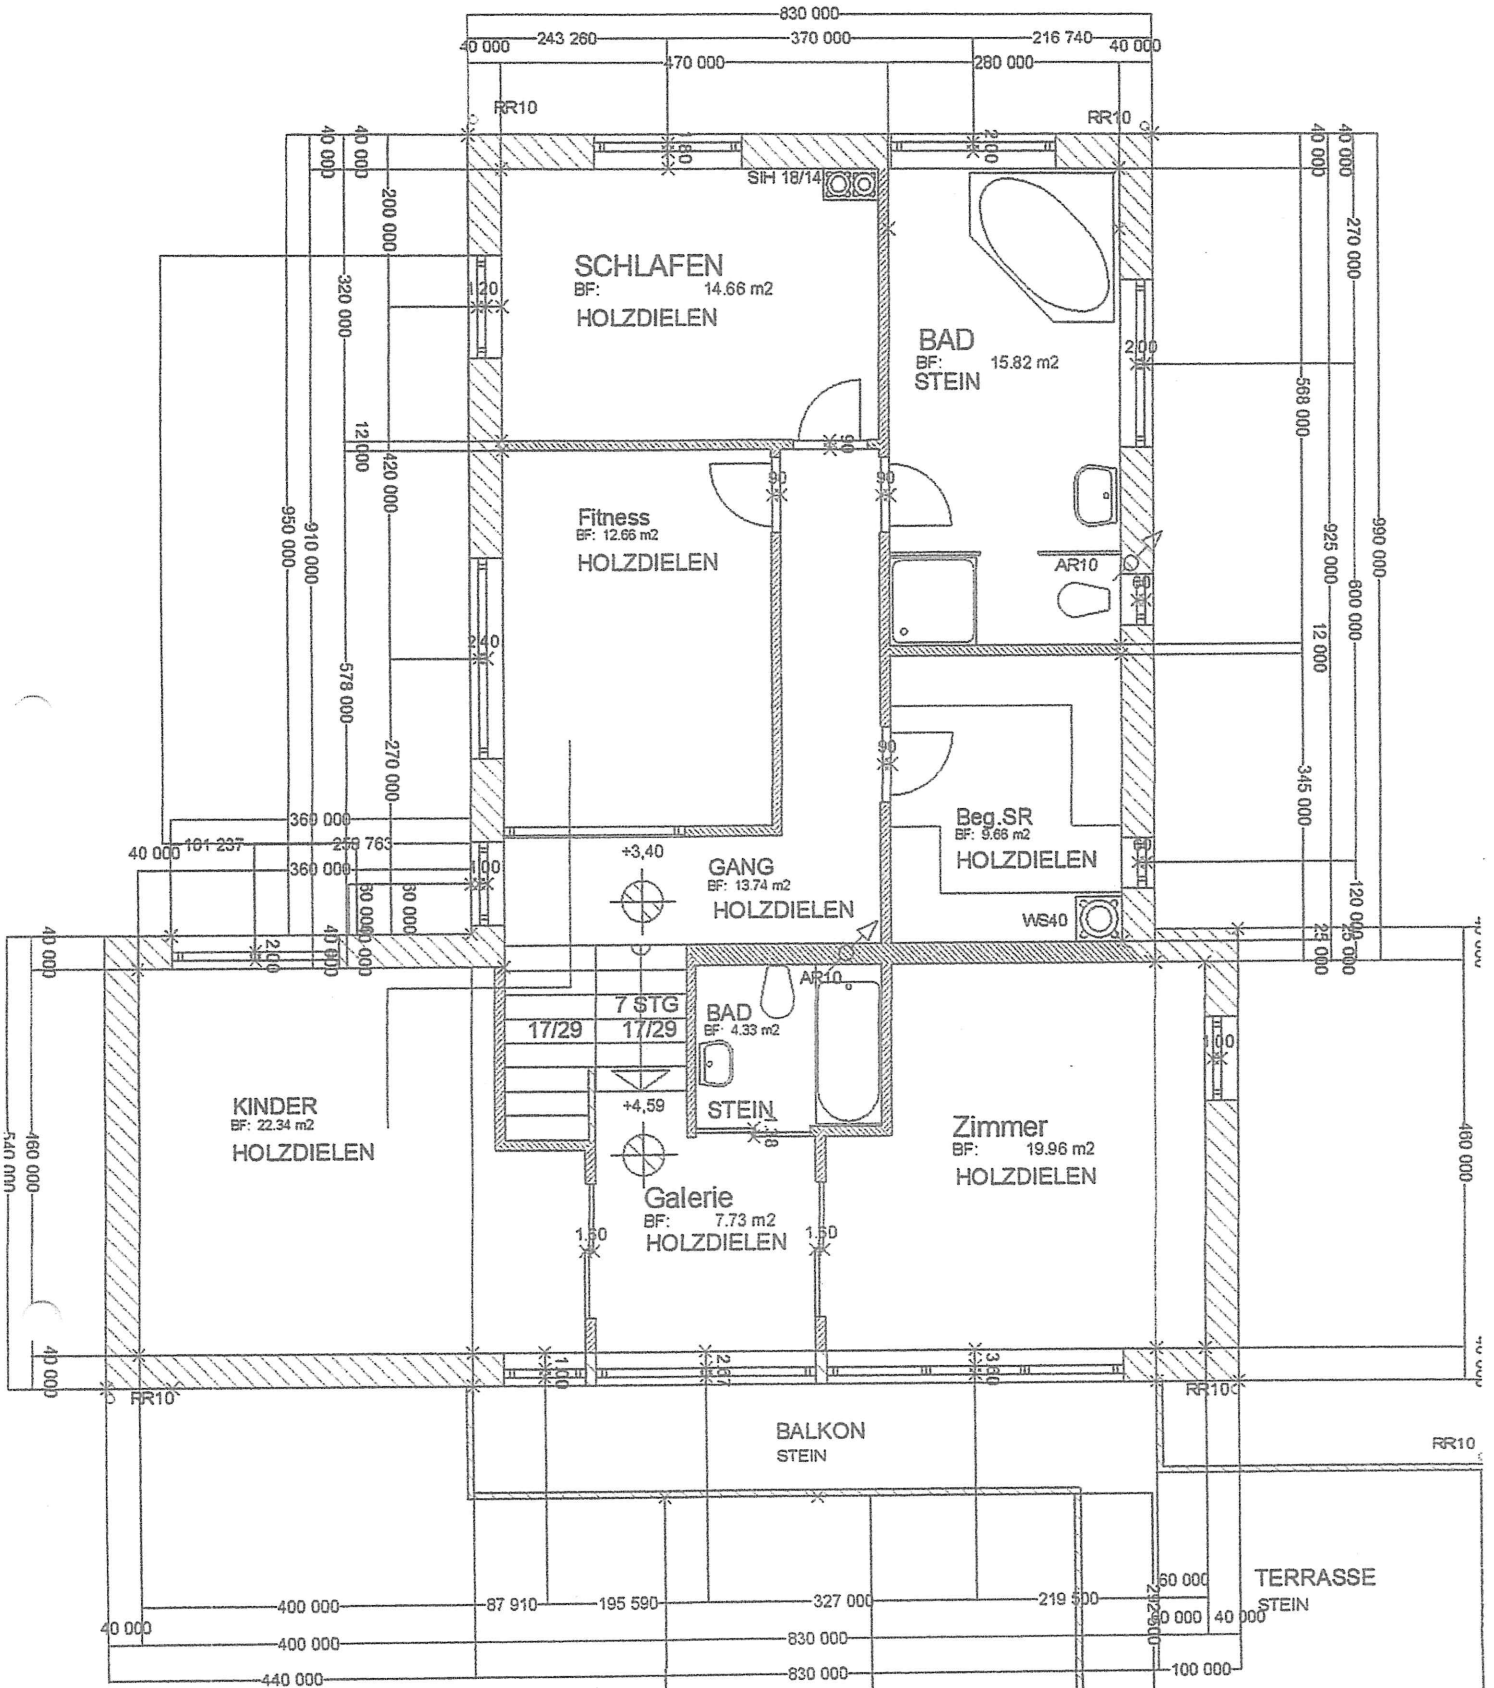

OBERGESCHOSS

ARCHITEKTIN DIPL. ING. CLAUDIA MADER
 STAATL. BEFUGTE U. BEEID. ZIVILTECHNIKERIN
 A-4400 Stry, Marstr. 36
 Mobil: +43 664/63 16 524
 e-mail: architektur@claudiamader.at
www.claudiamader.at


KEIN MASSFAB!

VORDACH CARPORT

GRÜNBAU

120,9 m²

TEILKELLER

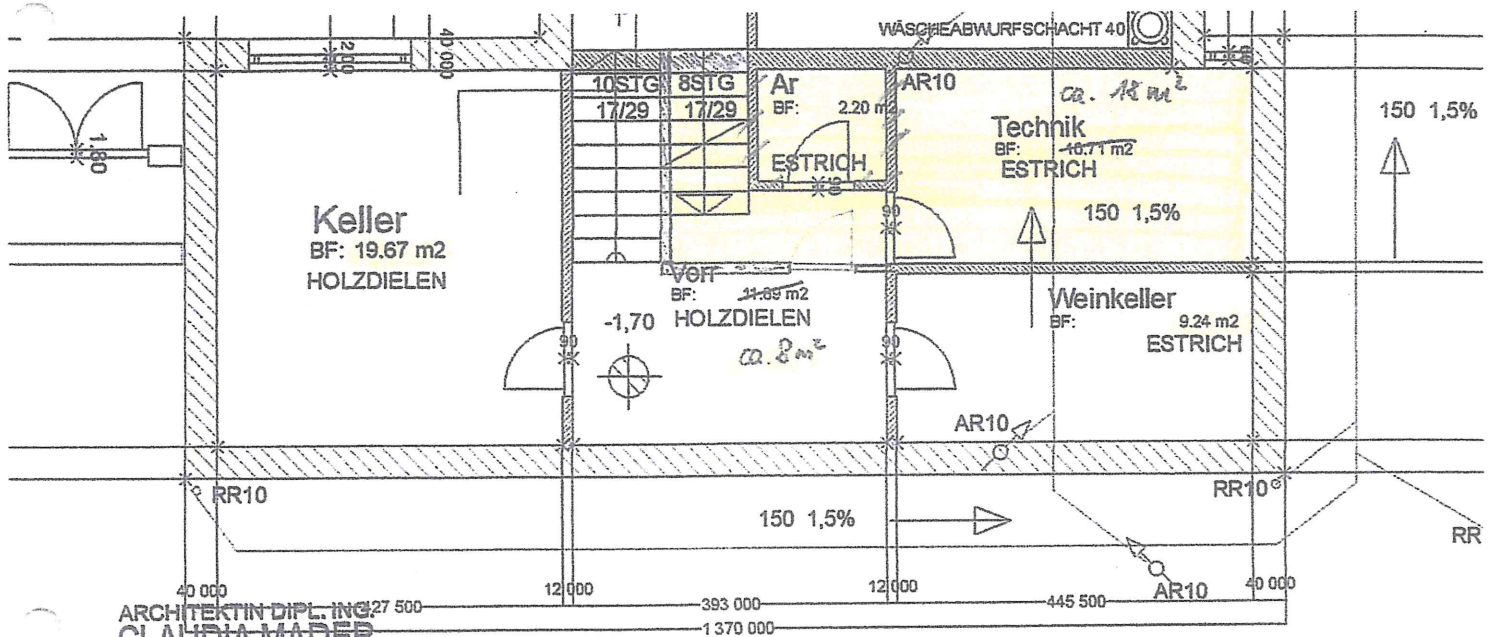

ARCHITEKTIN DIPL. ING. **CLAUDIA MADER**
 STAATL. BEFUGTE U. BEZID. ZIVILTECHNIKERIN
 A-4400 Steyr, Marsstr. 35
 Mobil: +43 664153 16 524
 e-mail: architektur@claudiamader.at
 www.claudiamader.at

KEIN MASSSTAB!

ca. 38 m²