WOHNHAUS IN ENNS · HAUPTPLATZ: 7

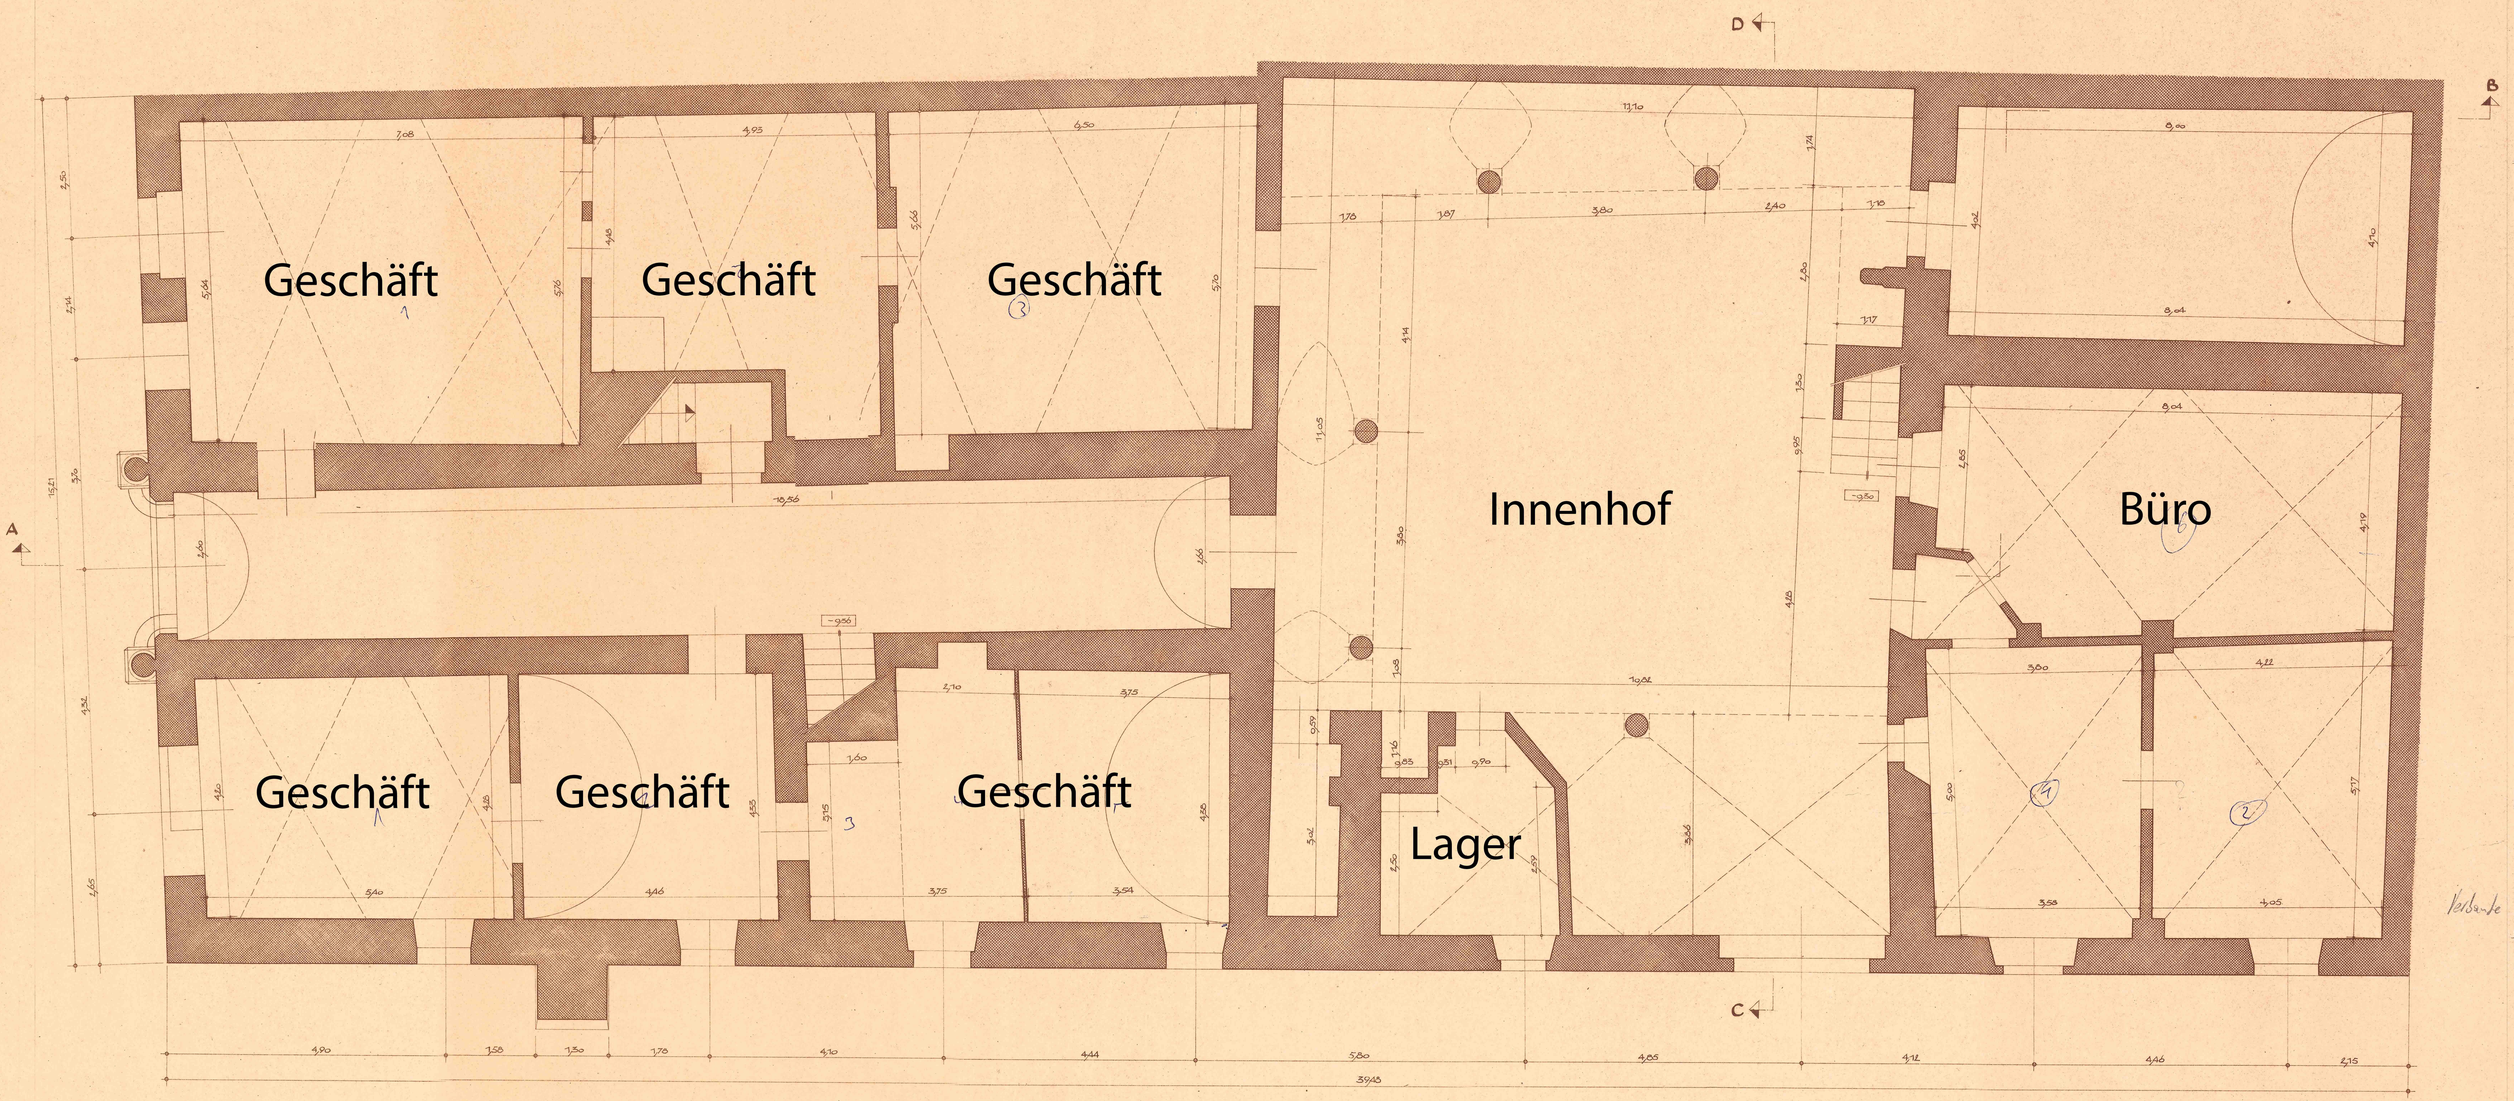

ERDGESCHOSS

M1:50

AUFGENOMMEN VON HÖRERN DER TECHNISCHEN HOCHSCHULE IN WIEN, INSTITUT FÜR BAUKUNST, DENKMALPFLEGE U. ENTWERFEN: KAUN FRANZ, M.N. 91/54 GEZ. KAUN JOSEF, M.N. 1A/54 KUNZE HELMUT, M.N. 137/54