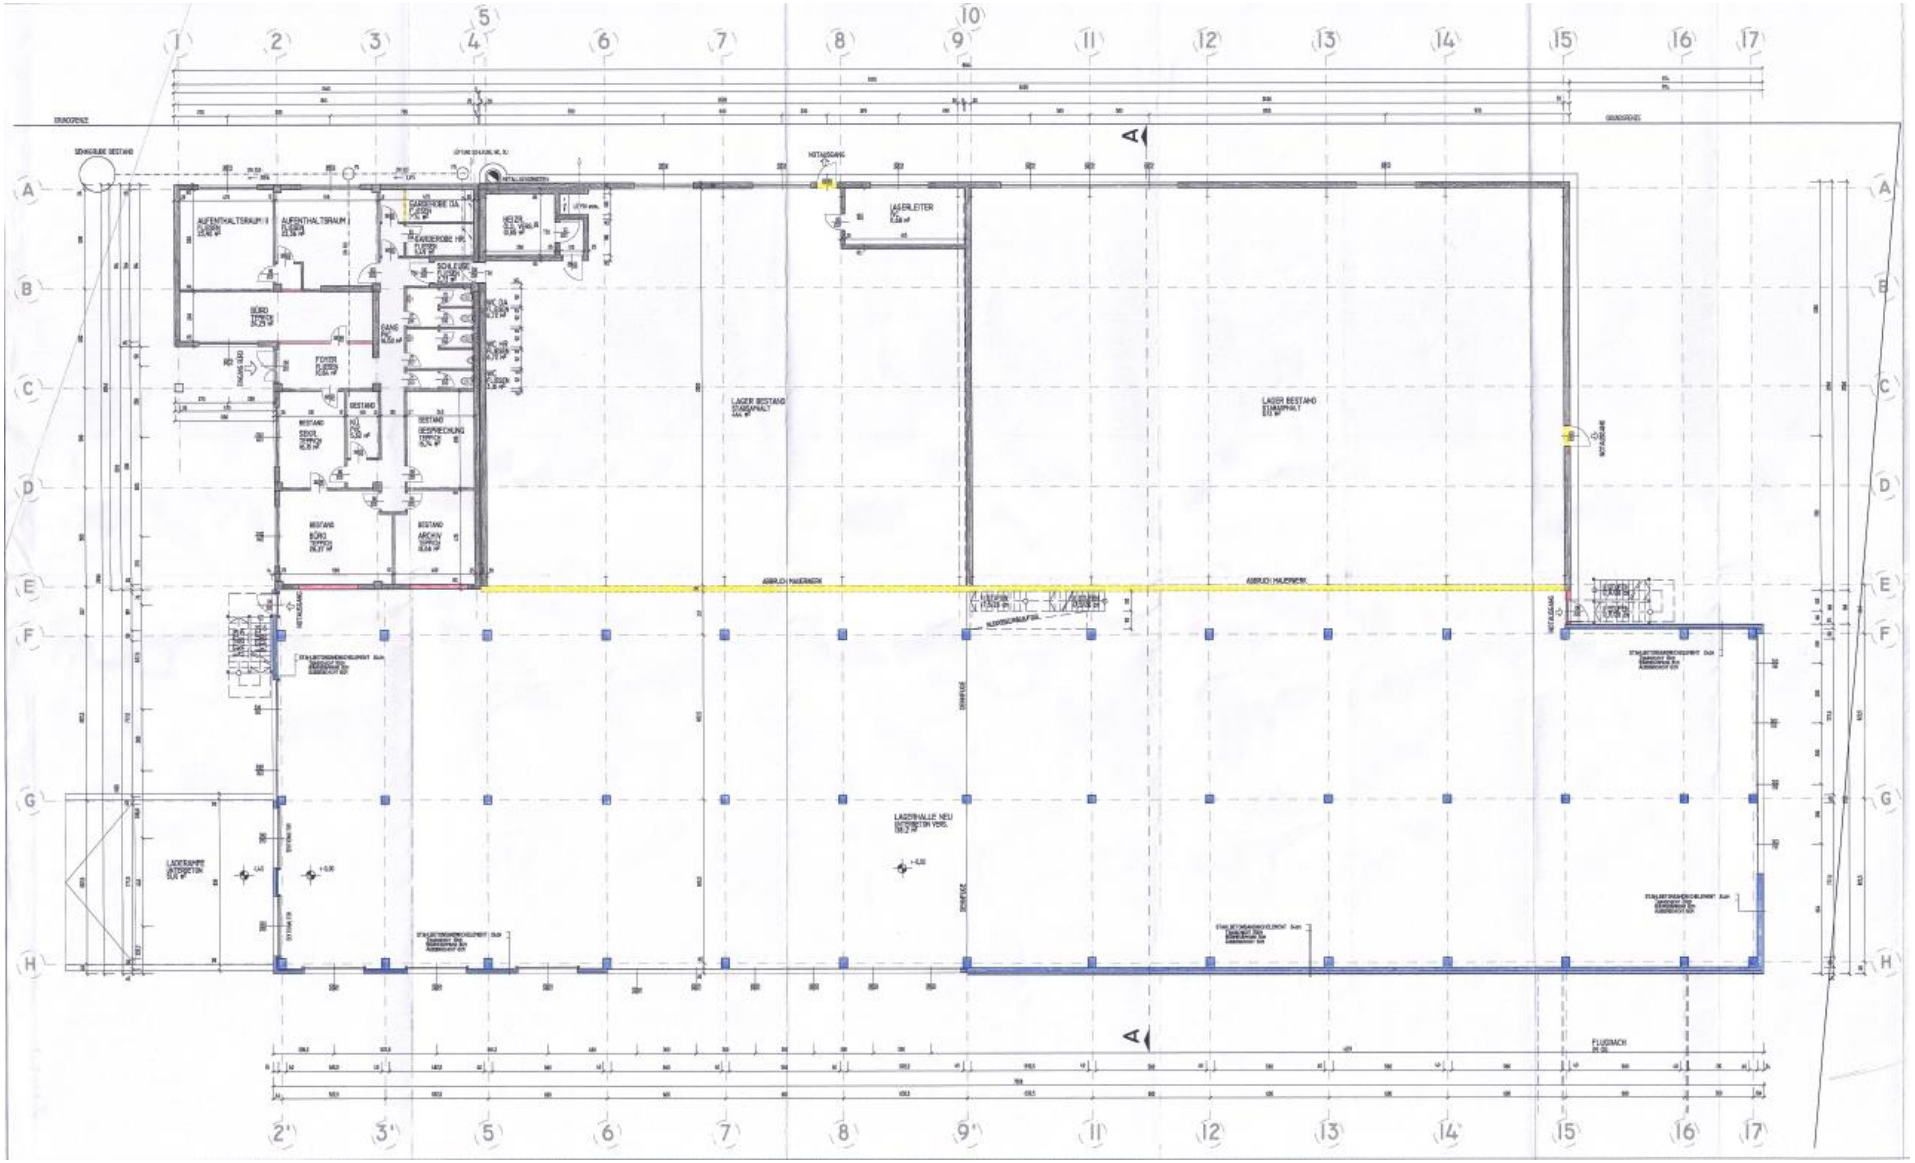
AUFENTHALTSRAUM II
AUFENTHALTSRAUM
GARDEROBE DA
GARDEROBE HR
HEIZ.
BÜRO TERRA
GANG
FOYER
BESTAND
BESTAND BÜRO
BESTAND ARCHIV
LAGER BESTAND STAHLPROFILE
LAGER BESTAND STAHLPROFILE
ABBRUCH MAUERWERK
ABBRUCH MAUERWERK
LAGERHALLE NEU
LADERAMPE
FLUGDACH

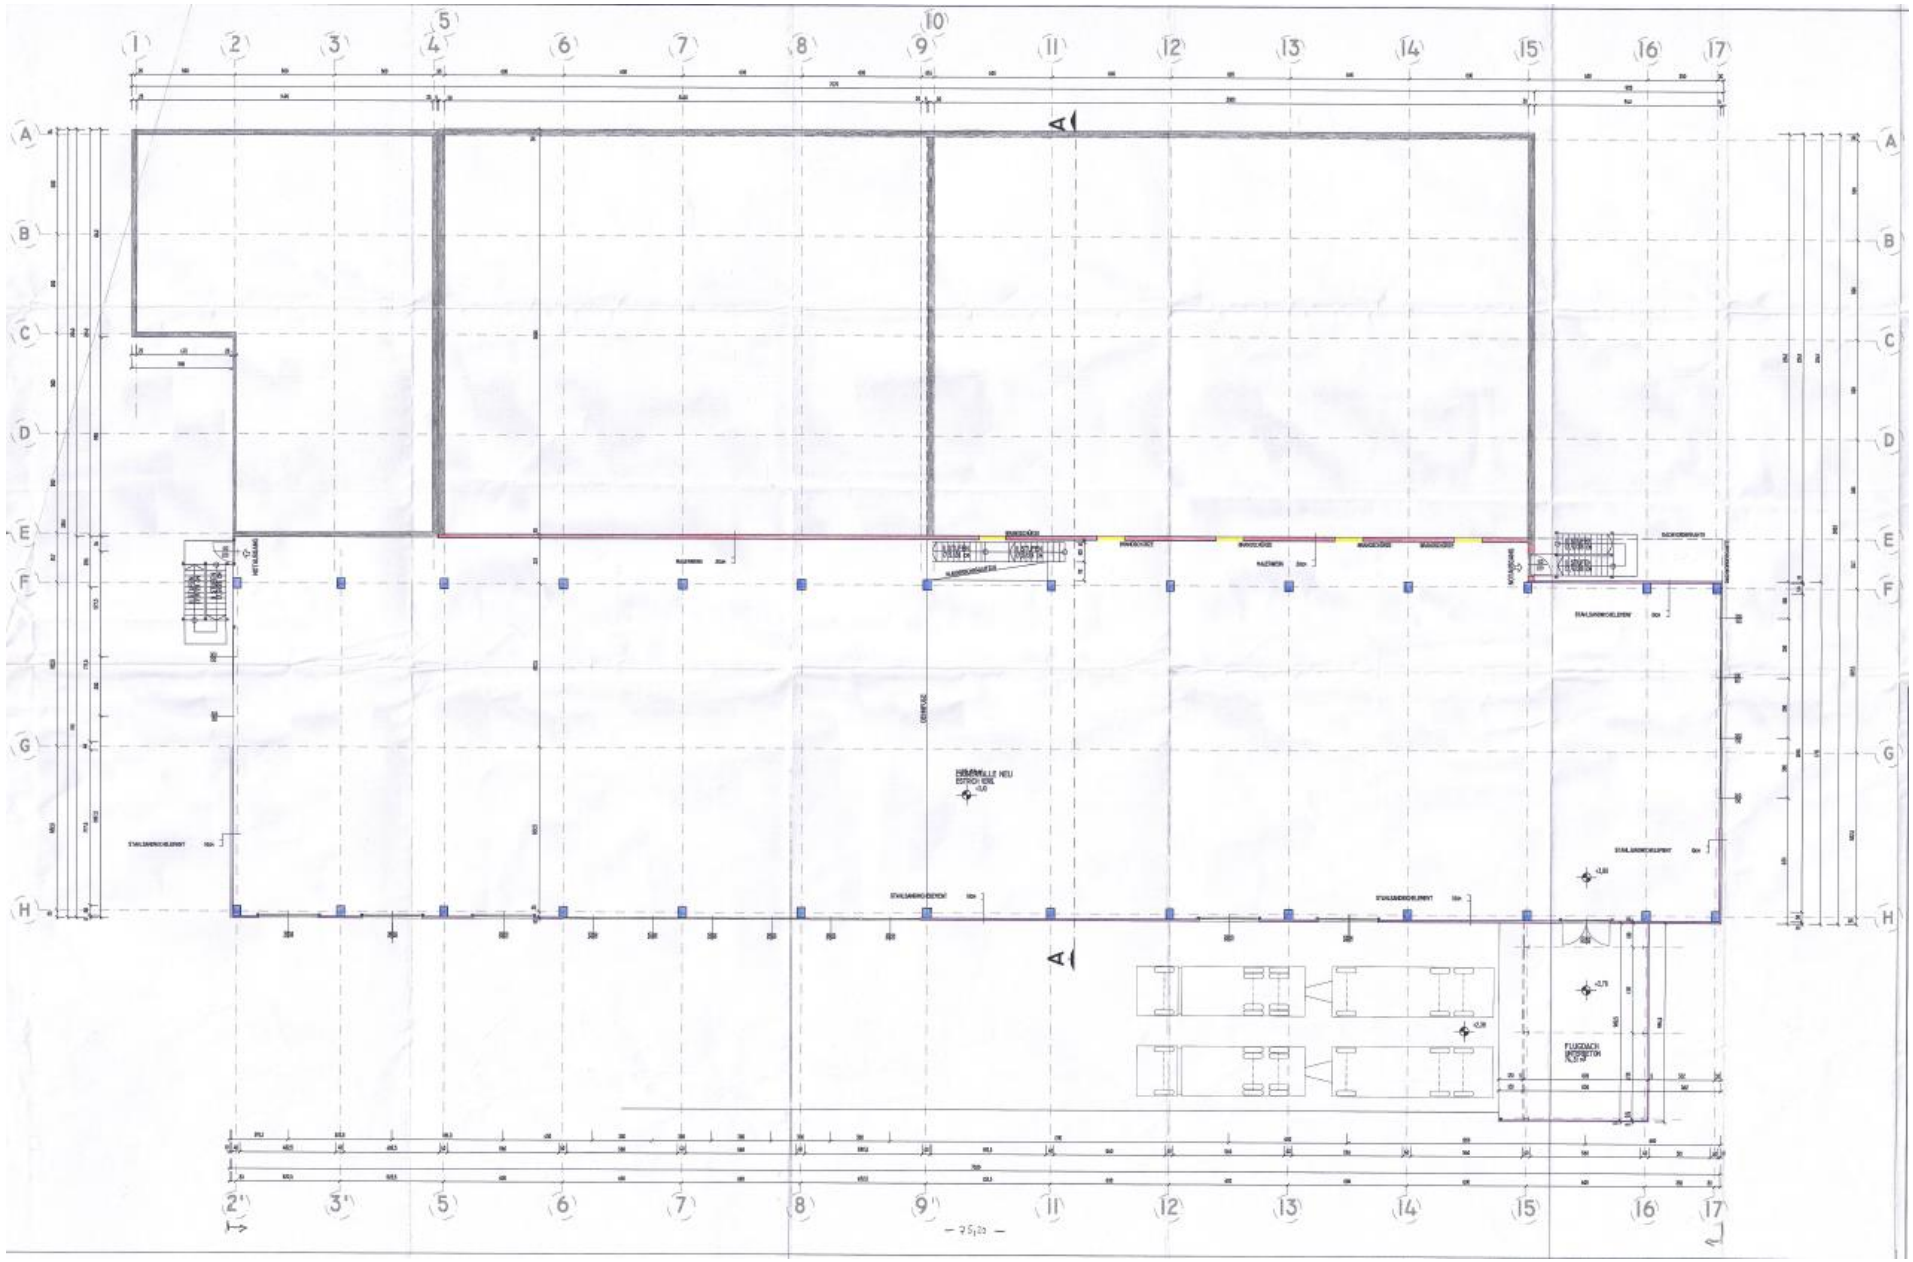
1
2
3
4
5
6
7
8
9
10
11
12
13
14
15
16
17
A
B
C
D
E
F
G
H
A
A
2'
3'
5
6
7
8
9'
11
12
13
14
15
16
17