



OST-ANSICHT

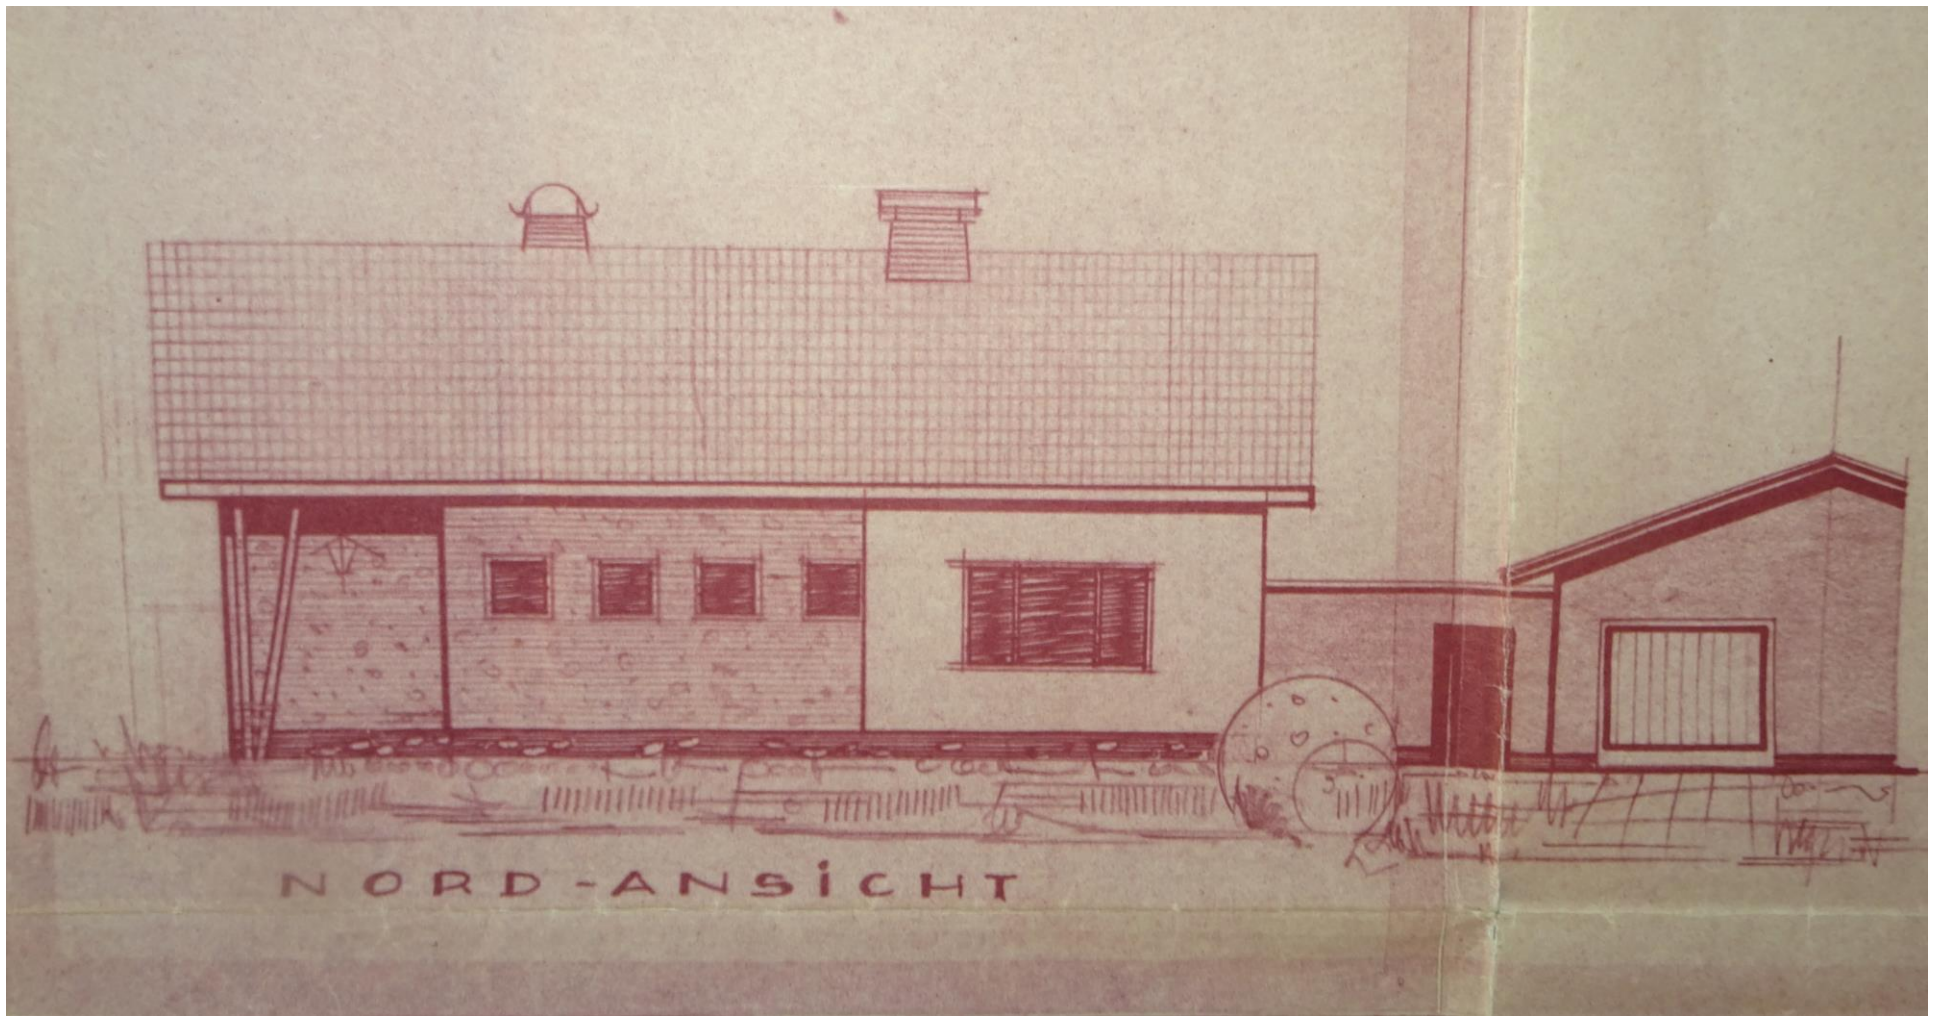


NORD-ANSICHT




SUD-ANSICHT

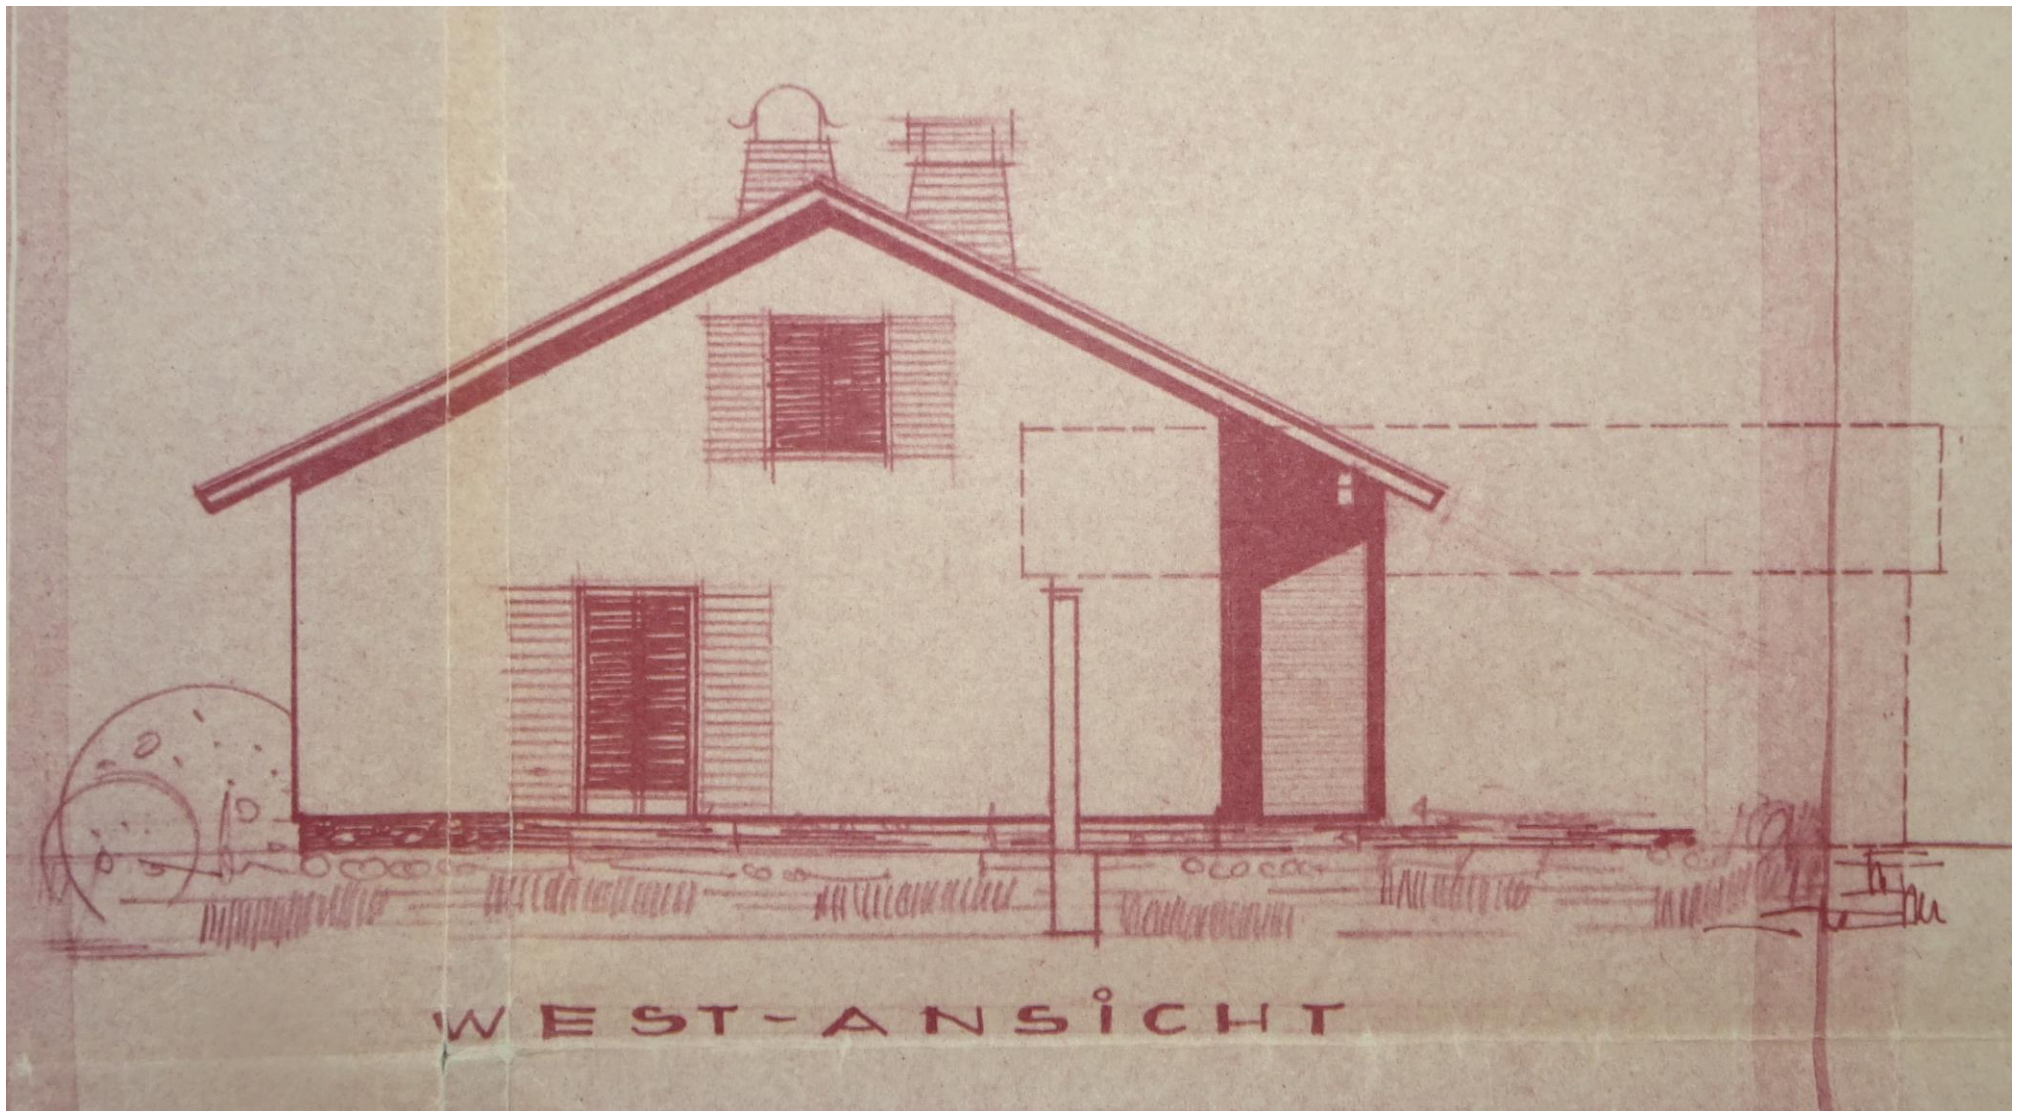

WEST-ANSICHT

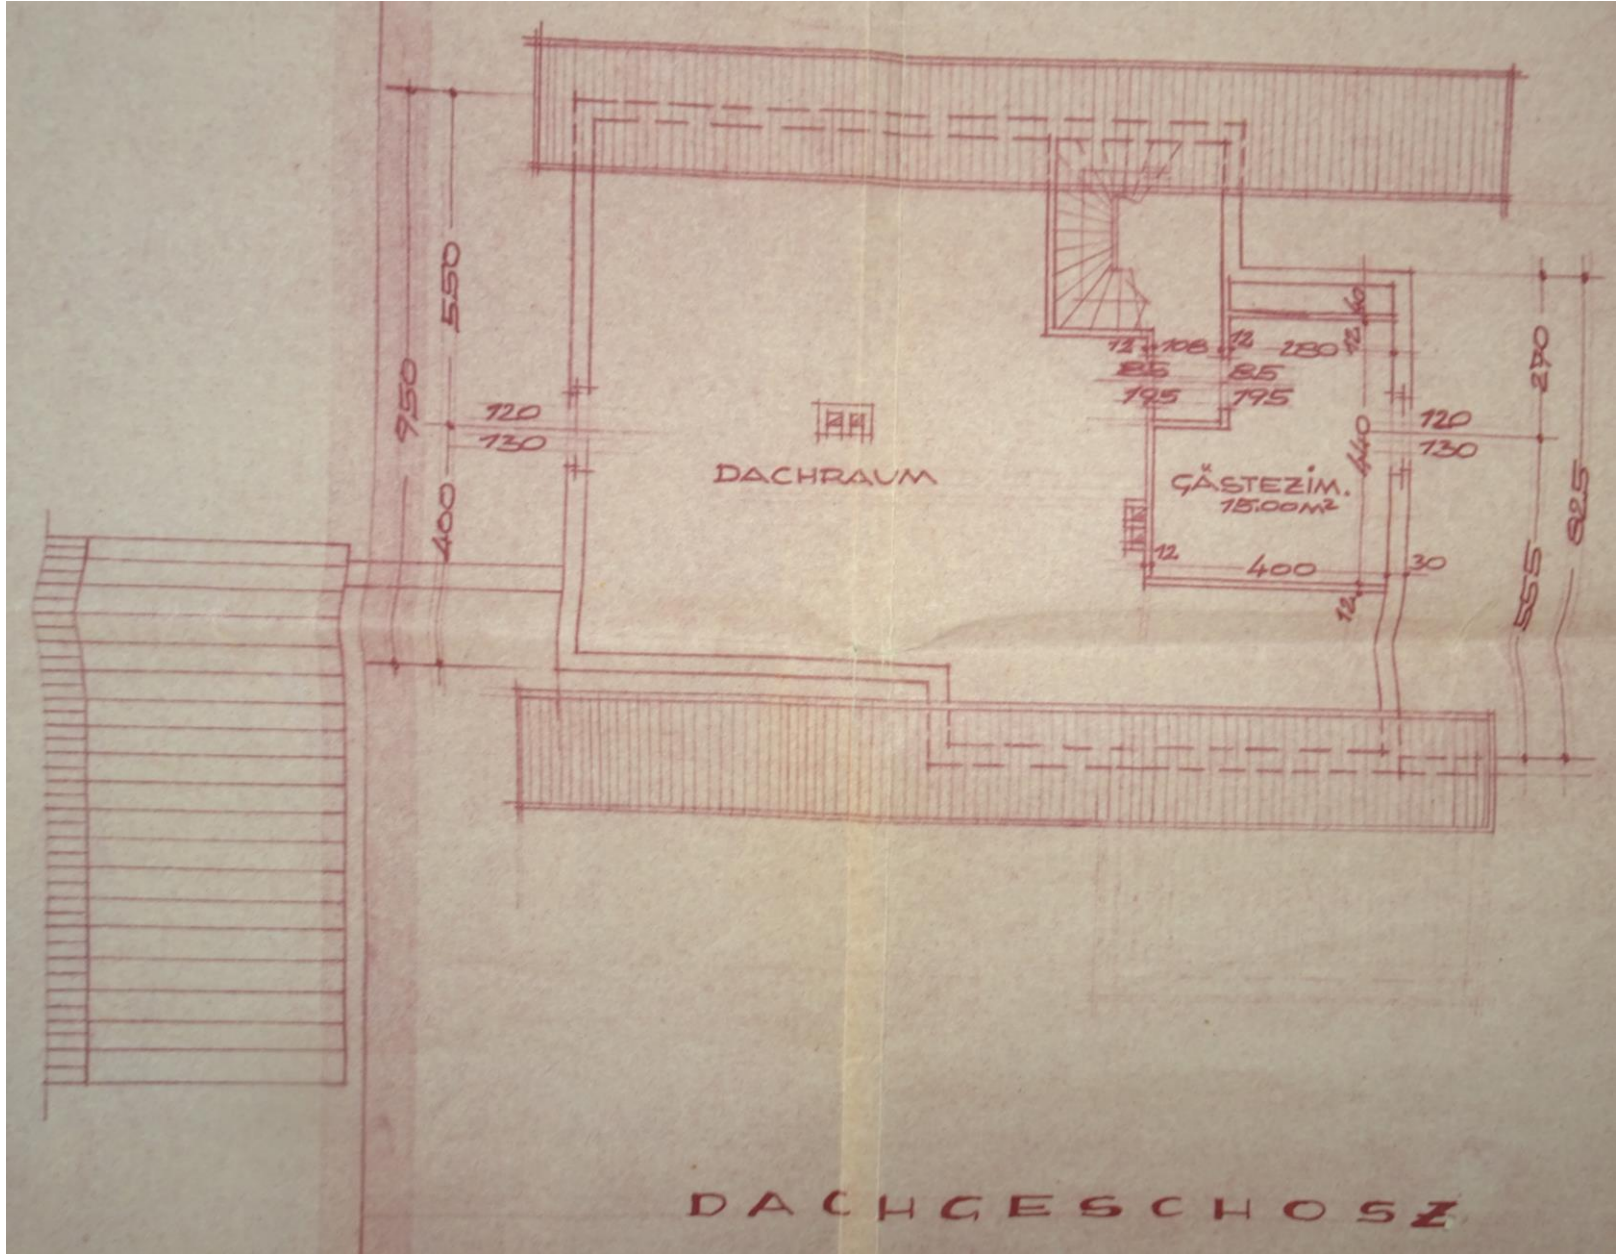

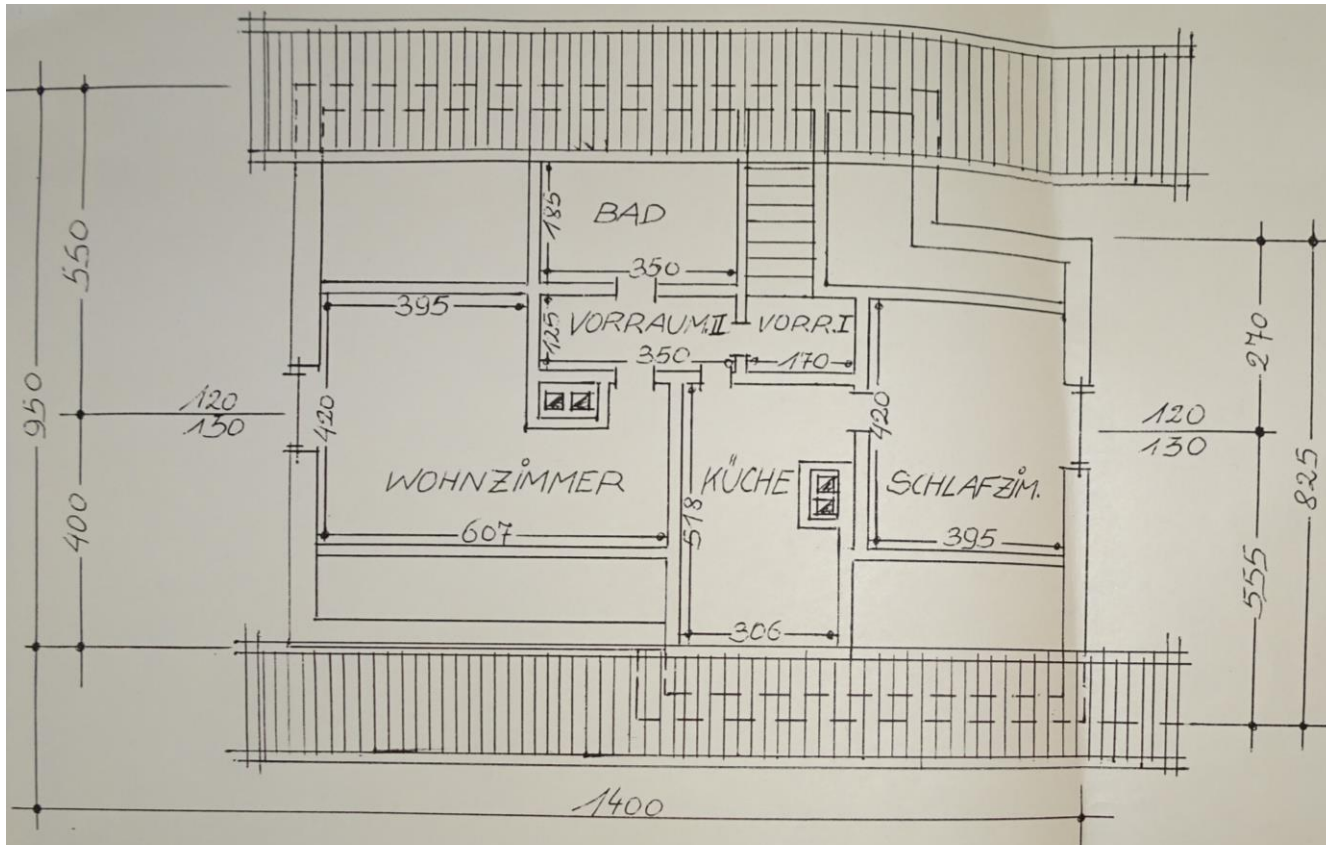

WOHNZIM	22.64 m ²
SCHLAFZIM.	16.59 m ²
KÜCHE	15.85 m ²
BAD	6.48 m ²
VORZIM. I	2.13 m ²
VORZIM. II	4.38 m ²

MASSTAB 1:100

DACHGESCHOSS

FÜR HERRN WINKLER 4512 WEISZKIRCHEN, BERGERN 60

10.

