


A

3,08⁵

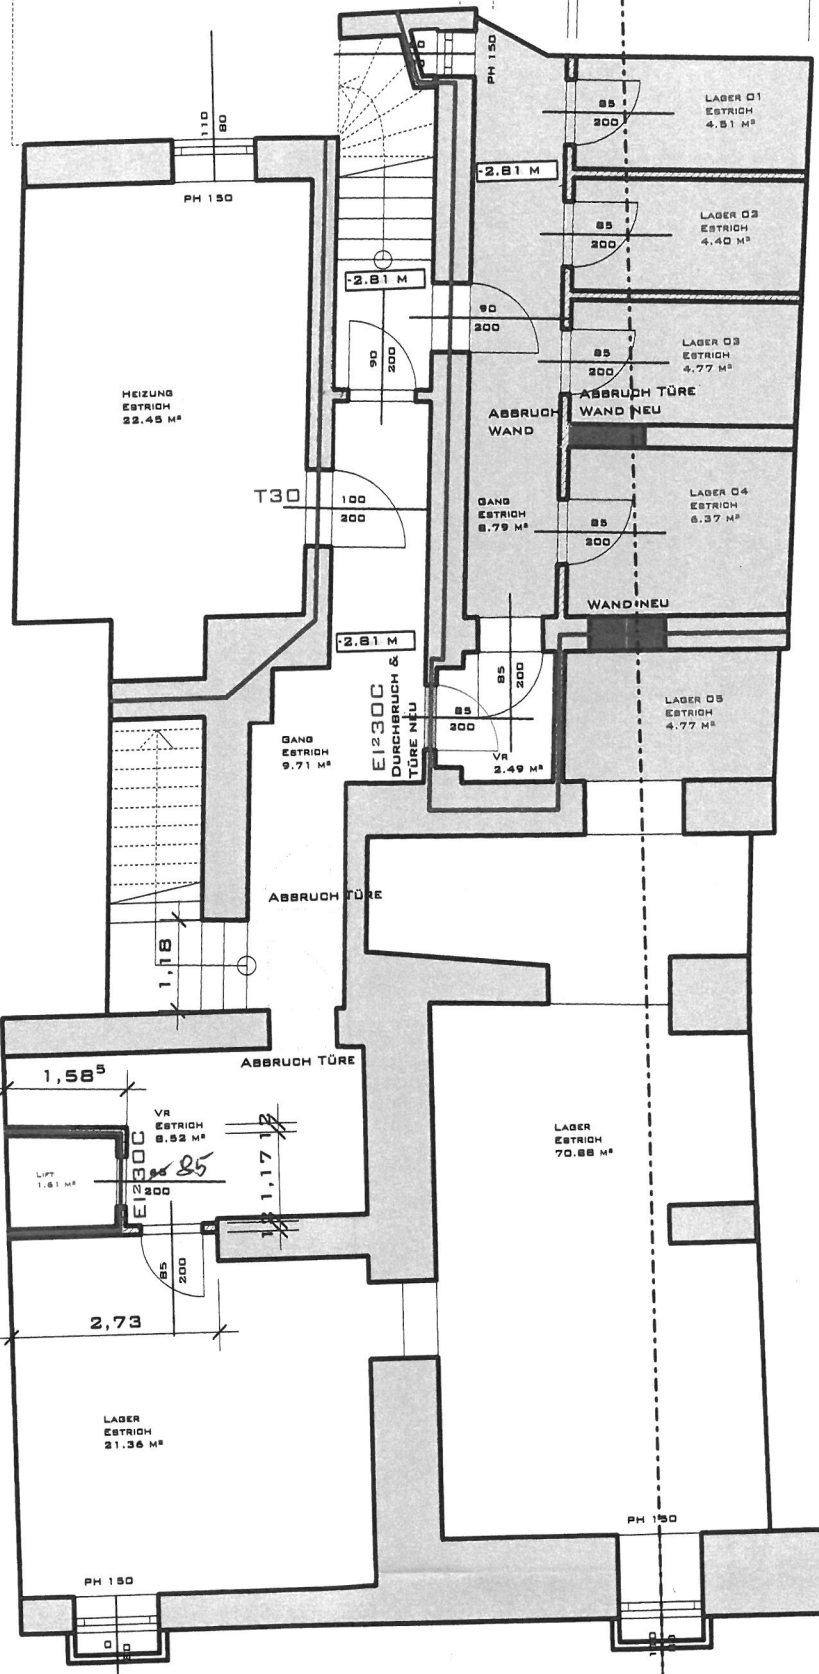

9,55

1,22¹²

1,58⁵

2,73

1,17¹²

2,81 M

2,81 M

2,81 M

T30

ABBRUCH TÜR

ABBRUCH TÜR

GANG ESTRICH 9,71 M²

E1300 DURCHBRUCH & TÜR NEU

WAND NEU

ABBRUCH TÜR WAND NEU

ABBRUCH WAND

LAGER O5 ESTRICH 4,77 M²

LAGER O4 ESTRICH 6,37 M²

LAGER O3 ESTRICH 4,77 M²

LAGER O2 ESTRICH 4,40 M²

LAGER O1 ESTRICH 4,51 M²

PH 150

PH 150

A

KELLERGESCHOSS