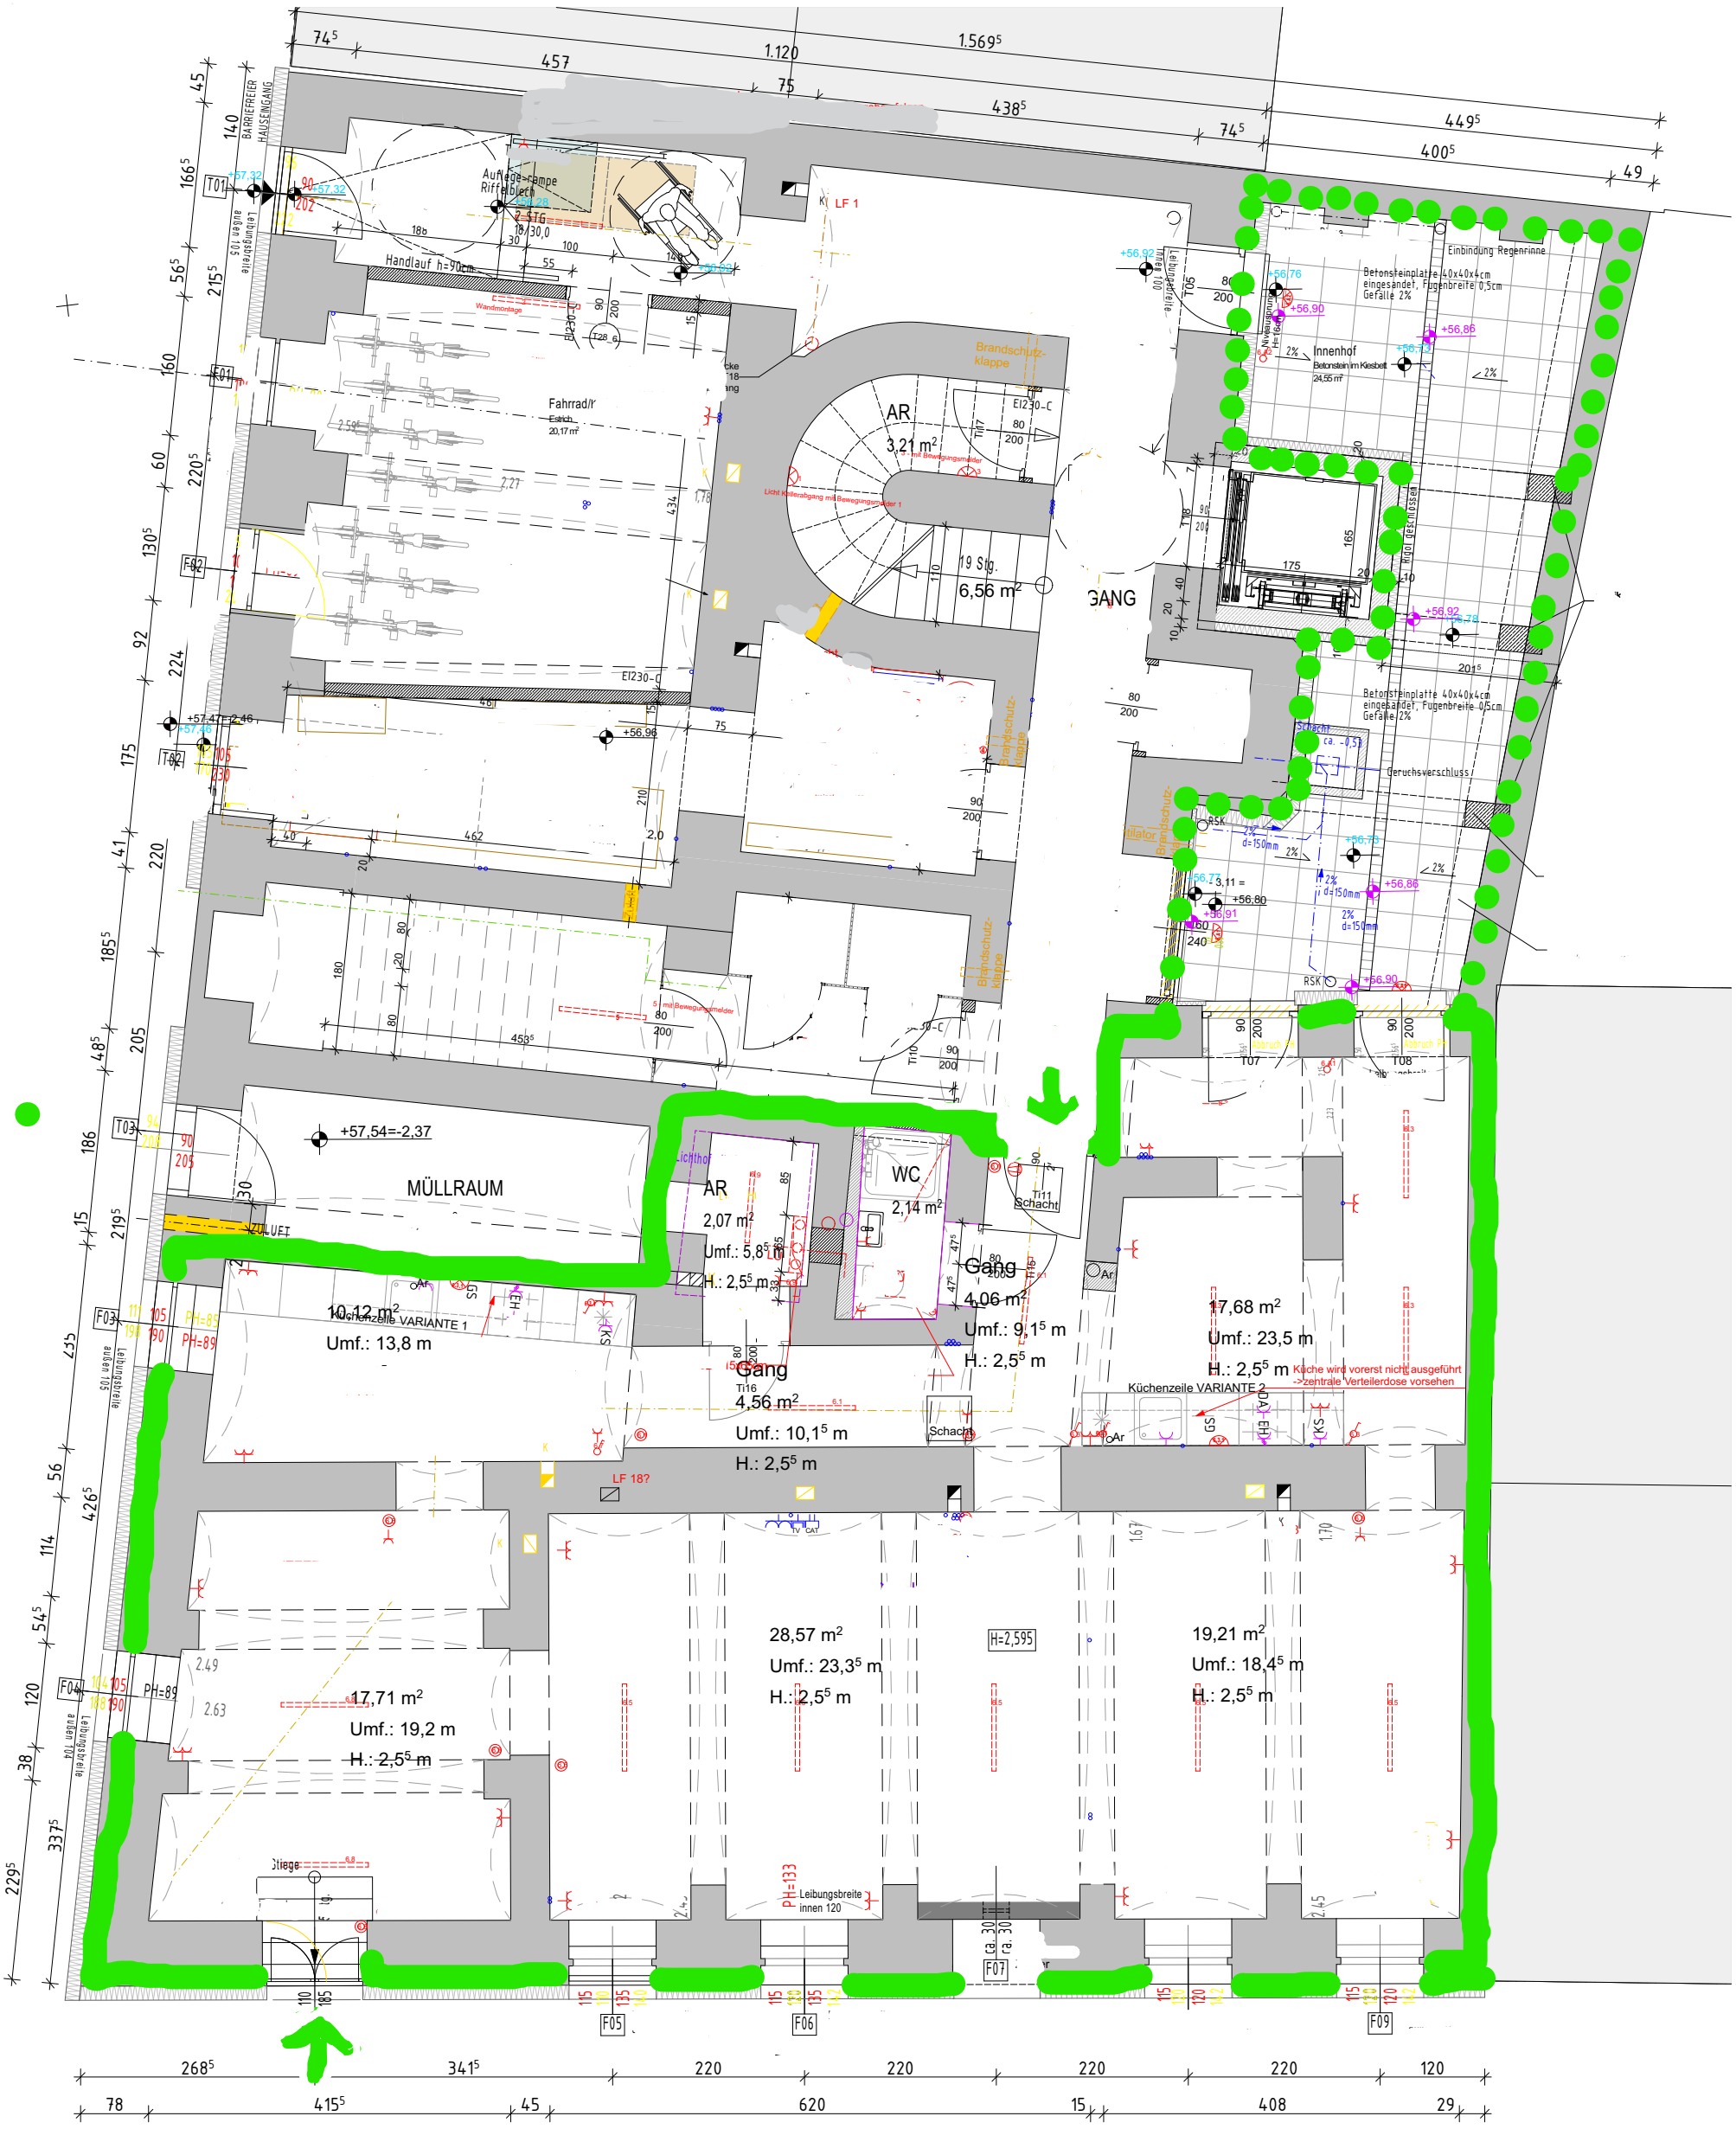

GRUNDRISS KELLERGESCHOSS -ELEKTRO