


| Wohnung , Lokal

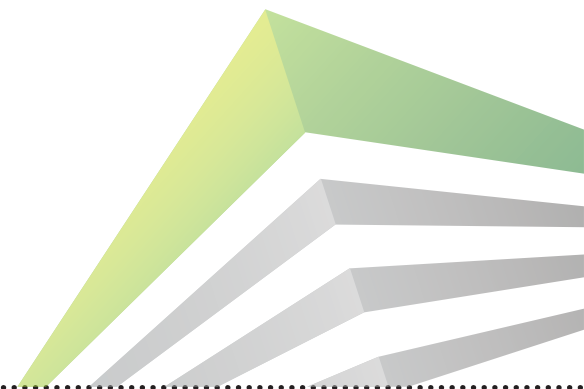

SCHACHENER STRASSE 15

4531 Kematen – TOP 1






LOKAL

Schachener Straße 15,
4531 Kematen

Die vorliegenden Planunterlagen dienen der groben Orientierung und können in Fläche und Aufteilung vom Ist-Stand abweichen. Der Vermittler übernimmt für die Richtigkeit keinerlei Haftung. Die abgebildeten Möbel und Einrichtungsgegenstände sind lediglich symbolhaft dargestellt und nicht Teil der Immobilie. **KEIN MASSSTAB!**

DG
1.OG
EG
KG

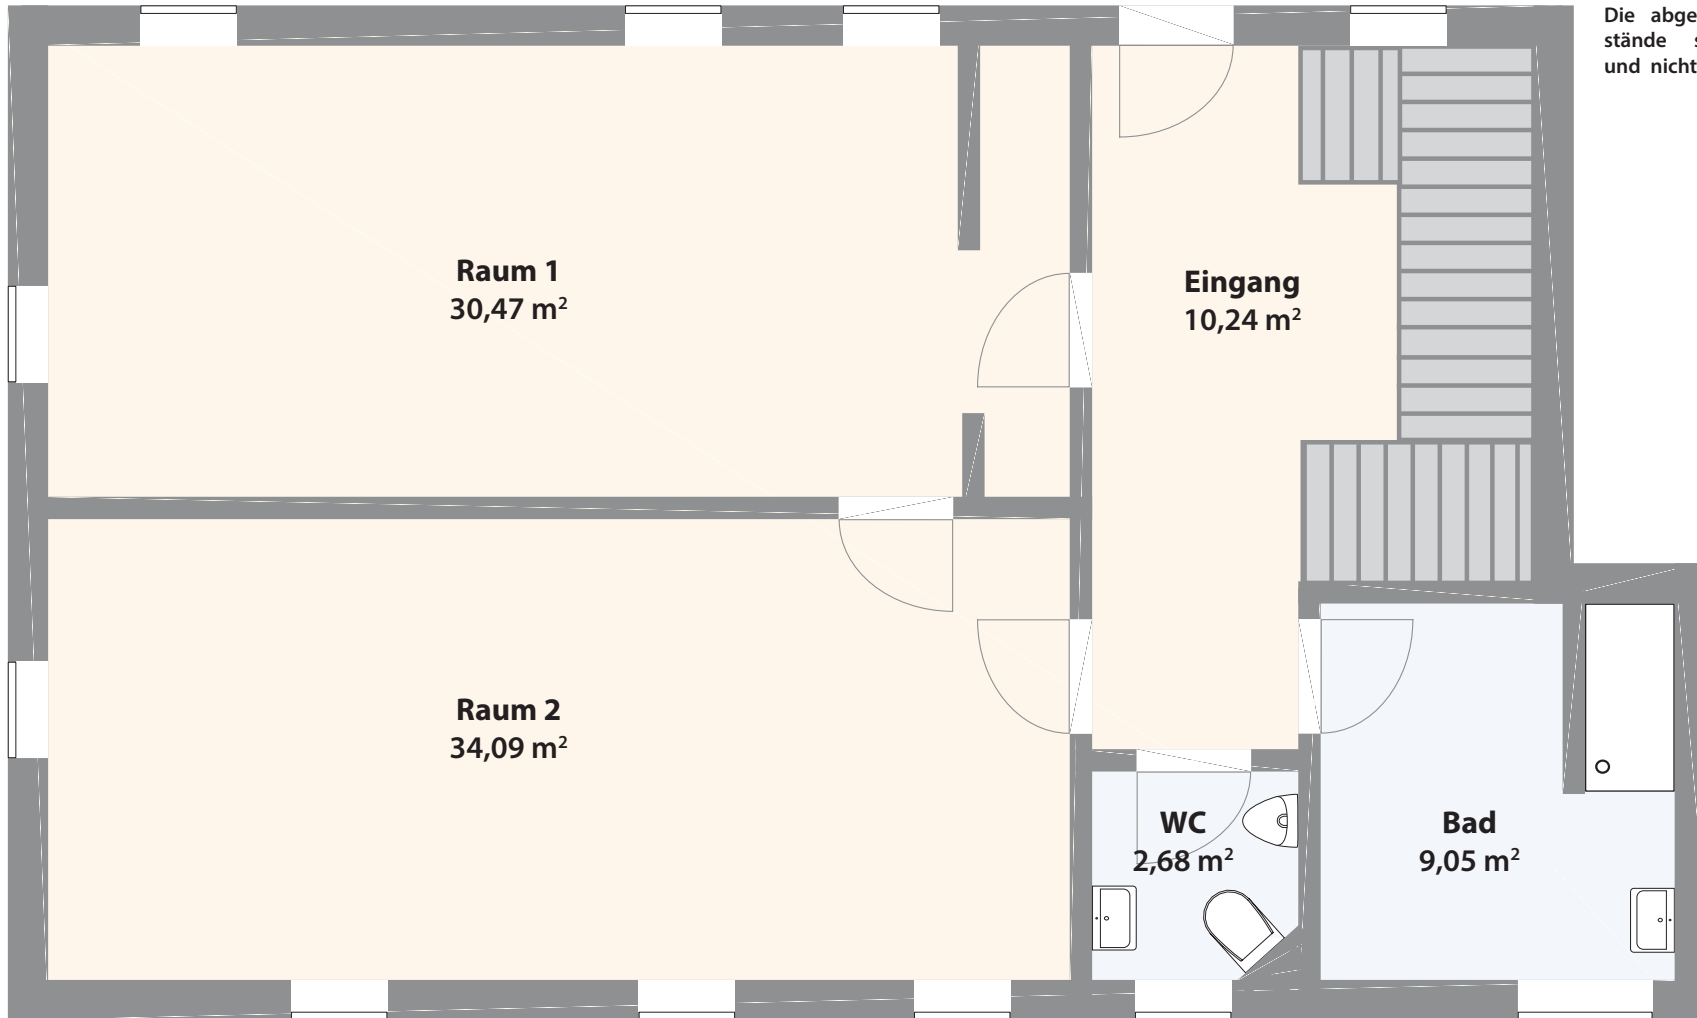

Raum 1
30,47 m²

Raum 2
34,09 m²

Eingang
10,24 m²

WC
2,68 m²

Bad
9,05 m²





GEWÖLBE

Schachener Straße 15,
4531 Kematen

Die vorliegenden Planunterlagen dienen der groben Orientierung und können in Fläche und Aufteilung vom Ist-Stand abweichen. Der Vermittler übernimmt für die Richtigkeit keinerlei Haftung. Die abgebildeten Möbel und Einrichtungsgegenstände sind lediglich symbolhaft dargestellt und nicht Teil der Immobilie. **KEIN MASSSTAB!**

DG
1.OG
EG
KG

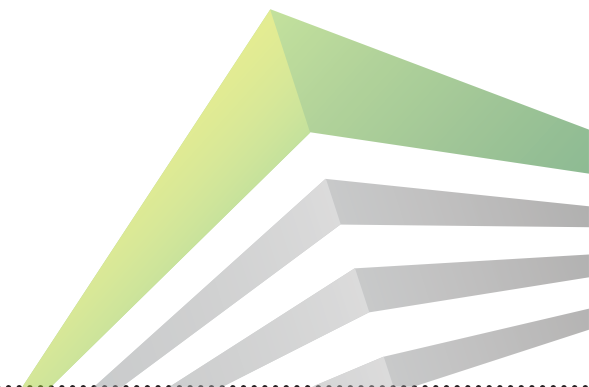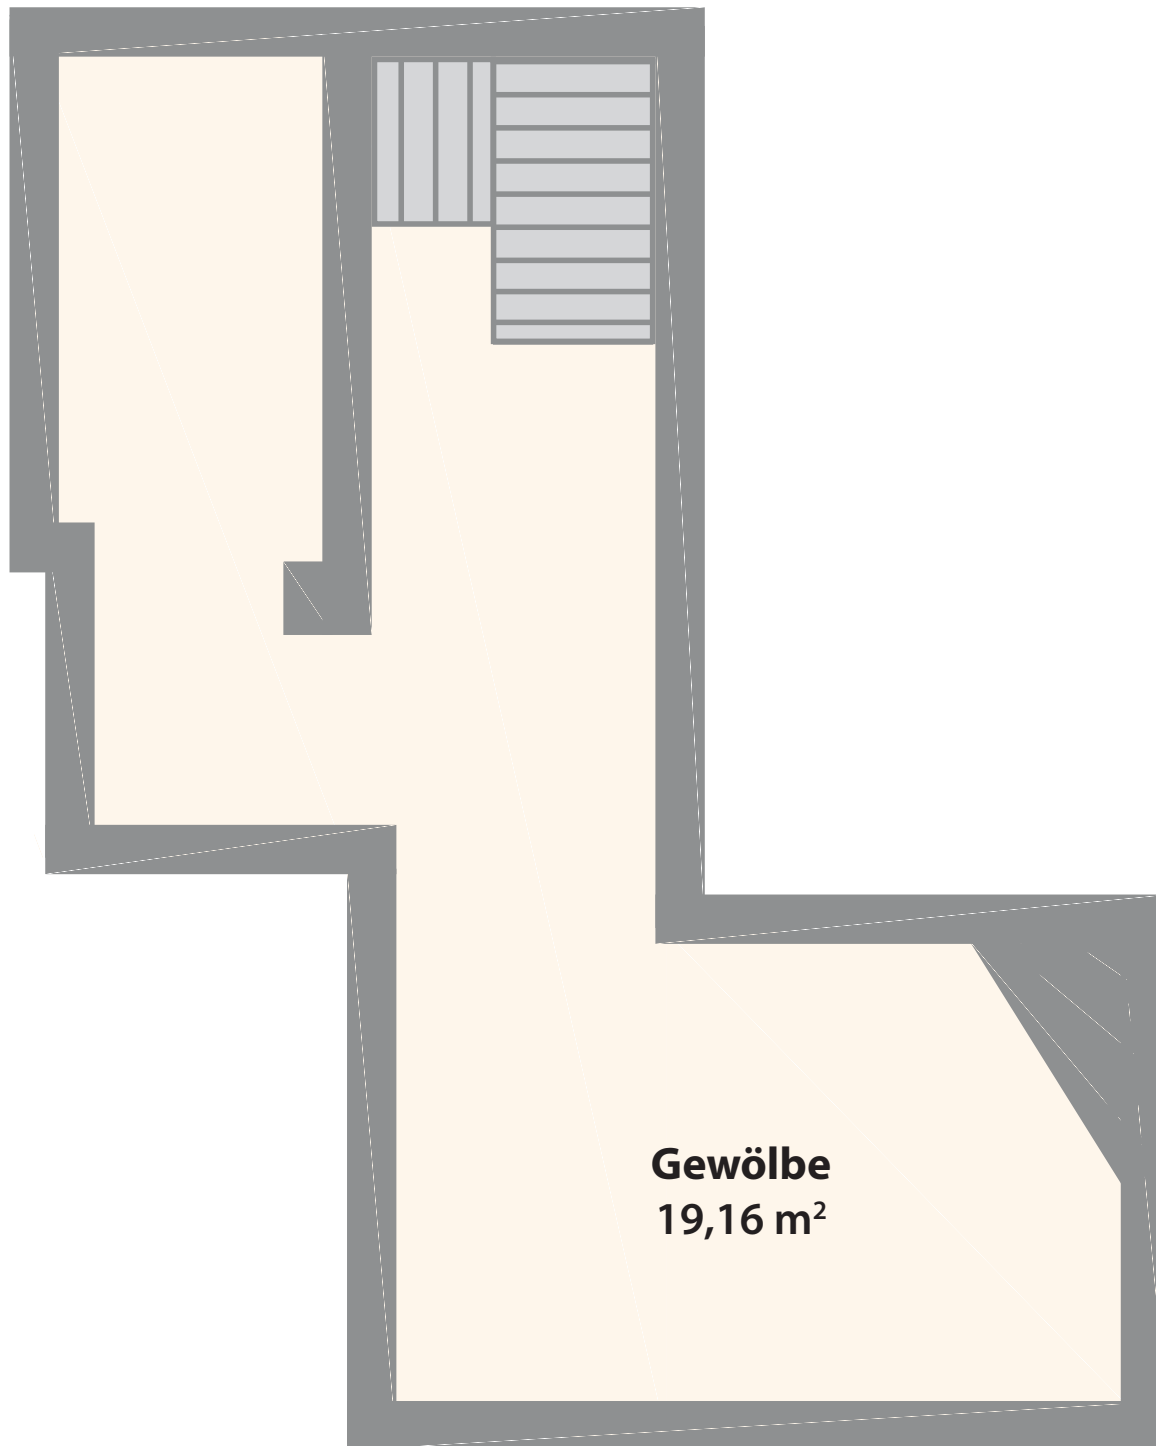





TOP 1

Schachener Straße 15,
4531 Kematen

Die vorliegenden Planunterlagen dienen der groben Orientierung und können in Fläche und Aufteilung vom Ist-Stand abweichen. Der Vermittler übernimmt für die Richtigkeit keinerlei Haftung. Die abgebildeten Möbel und Einrichtungsgegenstände sind lediglich symbolhaft dargestellt und nicht Teil der Immobilie. **KEIN MASSSTAB!**

DG
1.OG
EG
KG

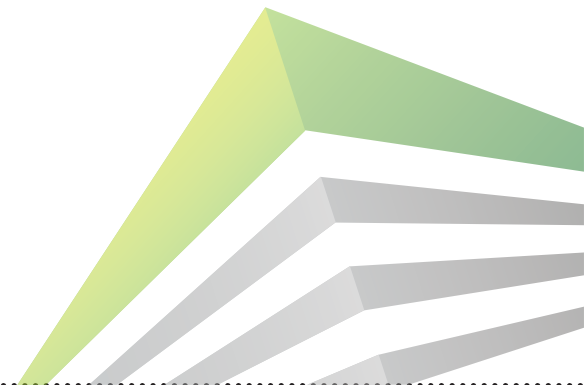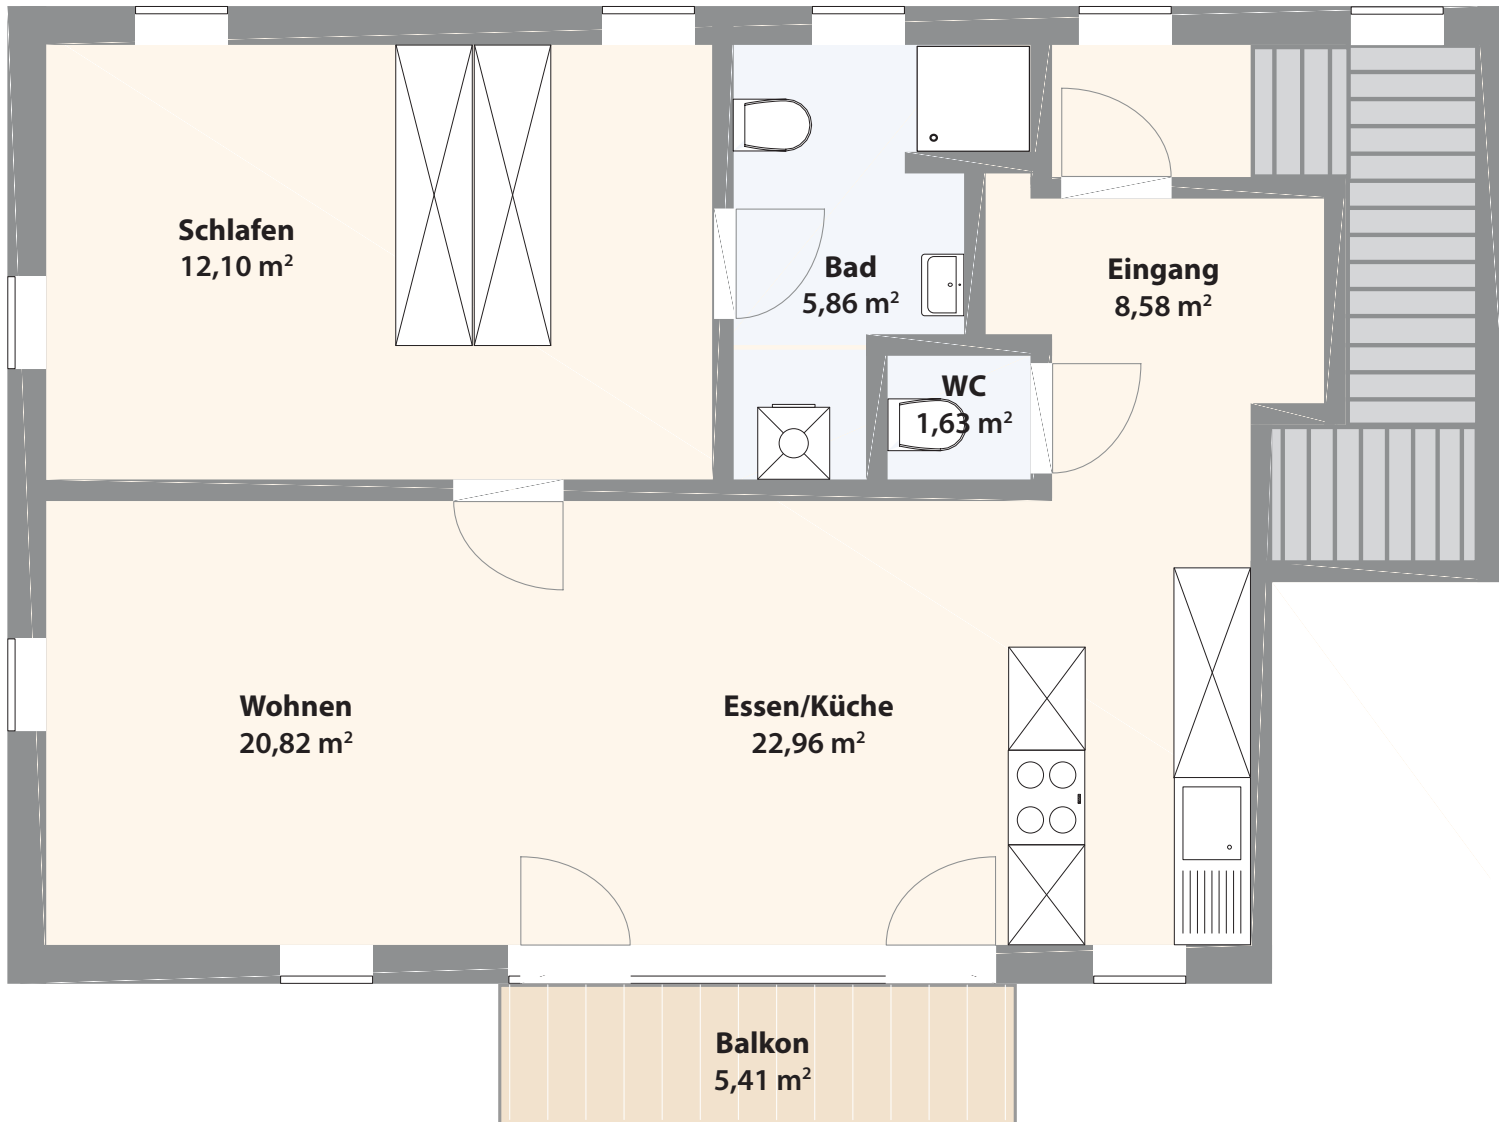




TOP 1

Schachener Straße 15,
4531 Kematen

Die vorliegenden Planunterlagen dienen der groben Orientierung und können in Fläche und Aufteilung vom Ist-Stand abweichen. Der Vermittler übernimmt für die Richtigkeit keinerlei Haftung. Die abgebildeten Möbel und Einrichtungsgegenstände sind lediglich symbolhaft dargestellt und nicht Teil der Immobilie. **KEIN MASSSTAB!**

DG
1.OG
EG
KG

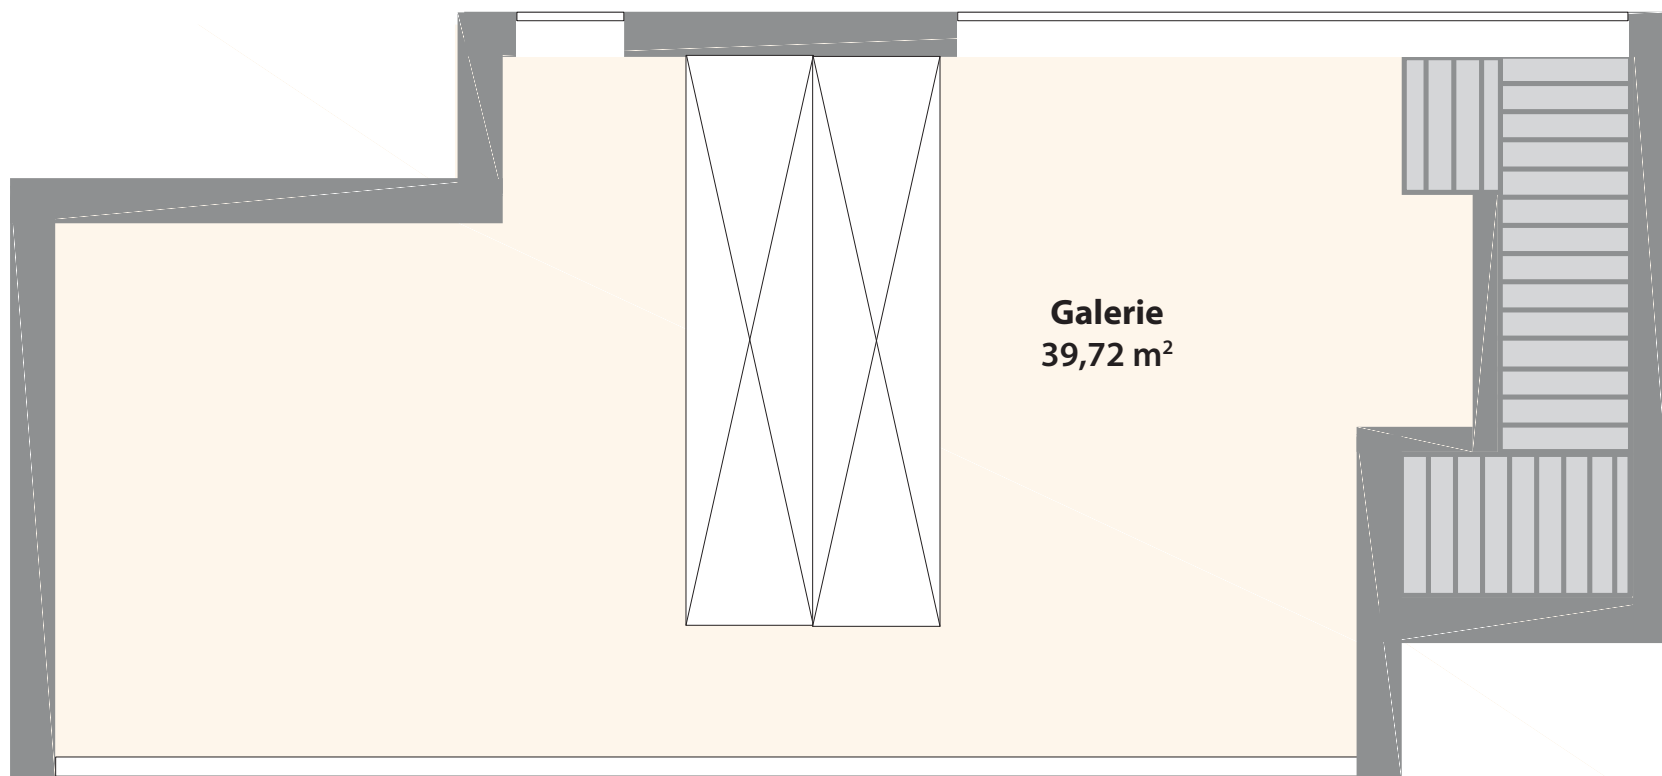

Galerie
39,72 m²

