

## Bürofläche



**OBERAIGEN 12**  
4202 Hellmonsödt






# BÜRO TOP 1

Oberaigen 12,  
4202 Hellmonsödt

Die vorliegenden Planunterlagen dienen der groben Orientierung und können in Fläche und Aufteilung vom Ist-Stand abweichen. Der Vermittler übernimmt für die Richtigkeit keinerlei Haftung. Die abgebildeten Möbel und Einrichtungsgegenstände sind lediglich symbolhaft dargestellt und nicht Teil der Immobilie. **KEIN MASSSTAB!**

DG  
1.OG  
EG

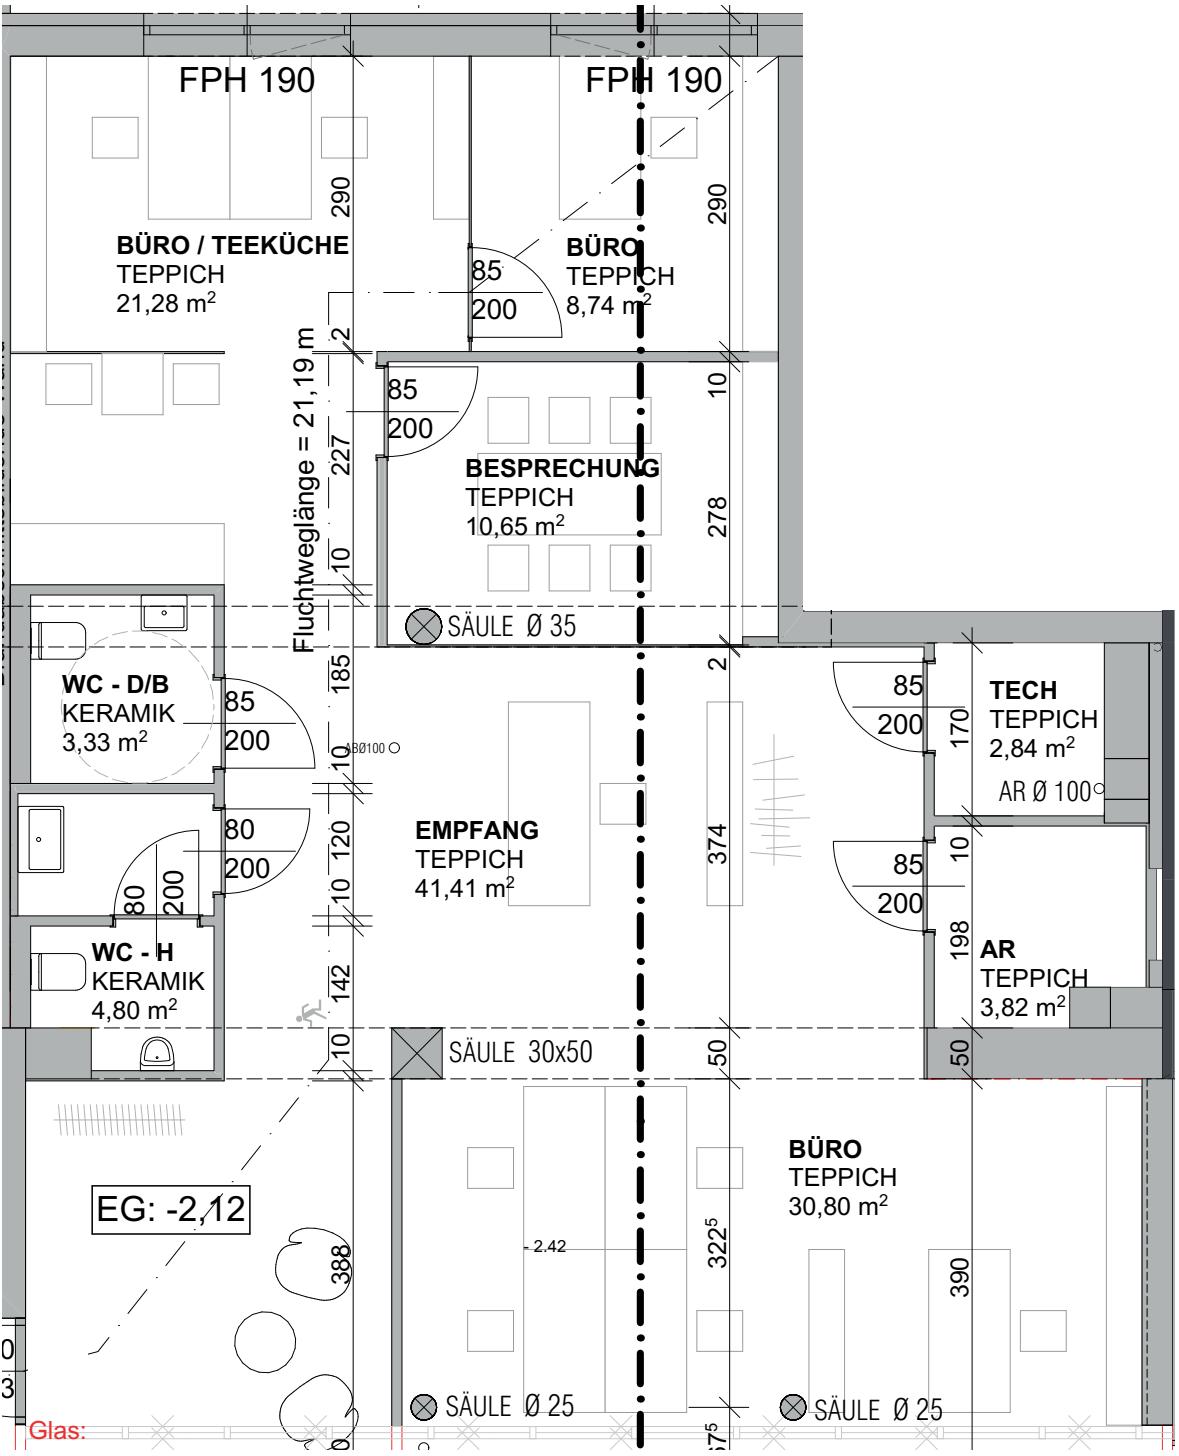

## TOP 1

Büro

127,67 m<sup>2</sup>

127,67 m<sup>2</sup>

