


# Planskizze TOP 08 | EG

Meixnerstraße 1, 4060 Leonding

Gesamtnutzfläche ca. 381 m<sup>2</sup>

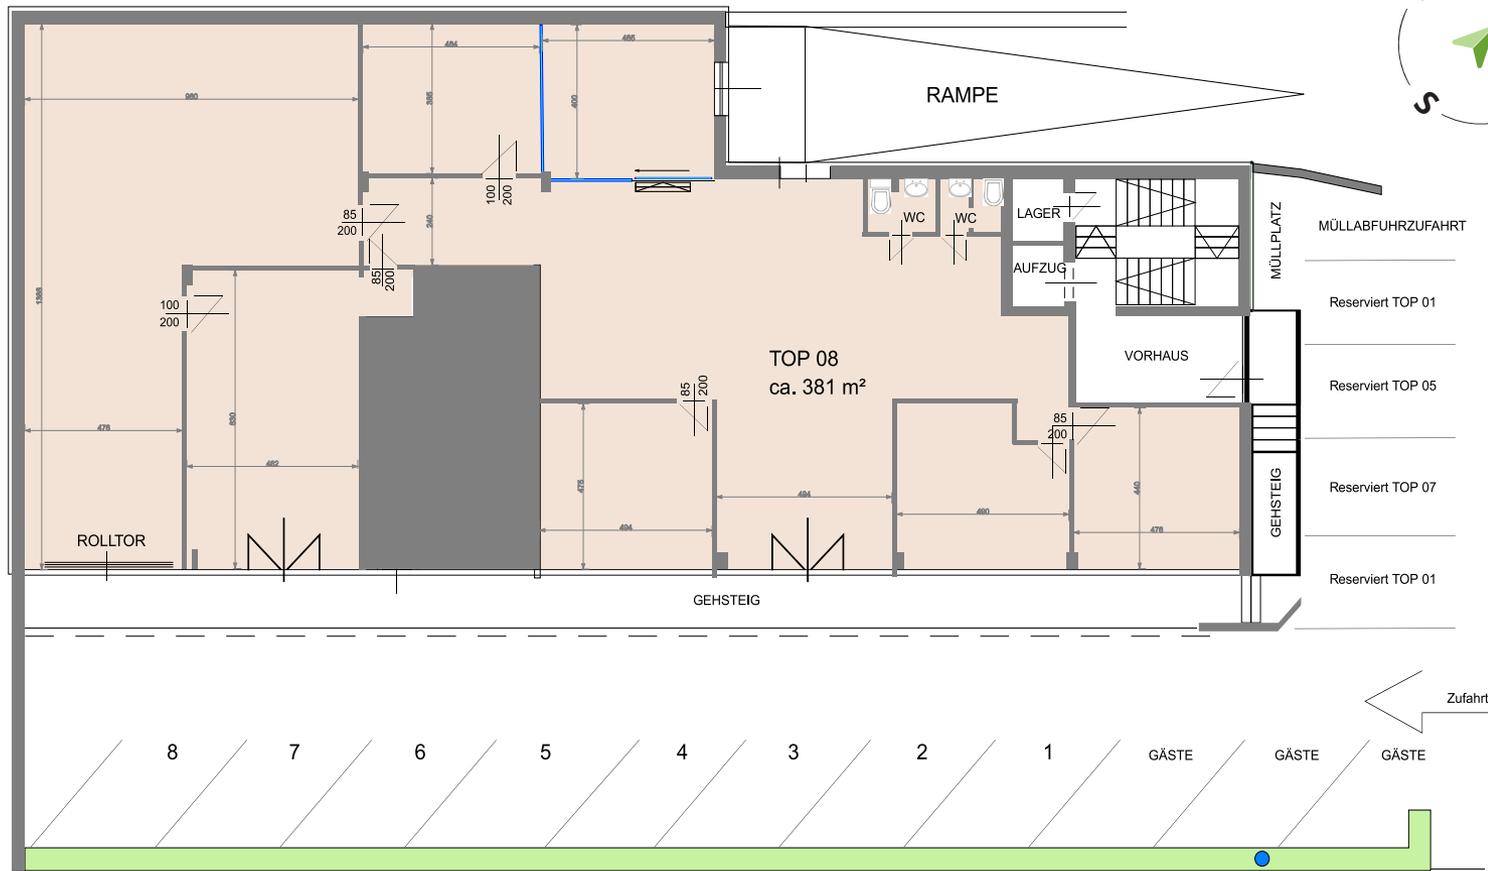

3.OG  
2.OG  
1.OG  
EG

Die vorliegenden Planunterlagen dienen der groben Orientierung und können in Fläche und Aufteilung vom Ist-Stand abweichen (Kein Maßstab). Der Vermittler übernimmt für die Richtigkeit keinerlei Haftung. Die abgebildeten Möbel und Einrichtungsgegenstände sind lediglich symbolhaft dargestellt und nicht Teil der Immobilie.