


Planskizze OBERGESCHOSS

Franzosenhausweg 50, 4030 Linz

Nutzfläche Büro OG: ca. 234,00 m²

Nutzfläche Lager/Schauraum EG: ca. 32,00 m²

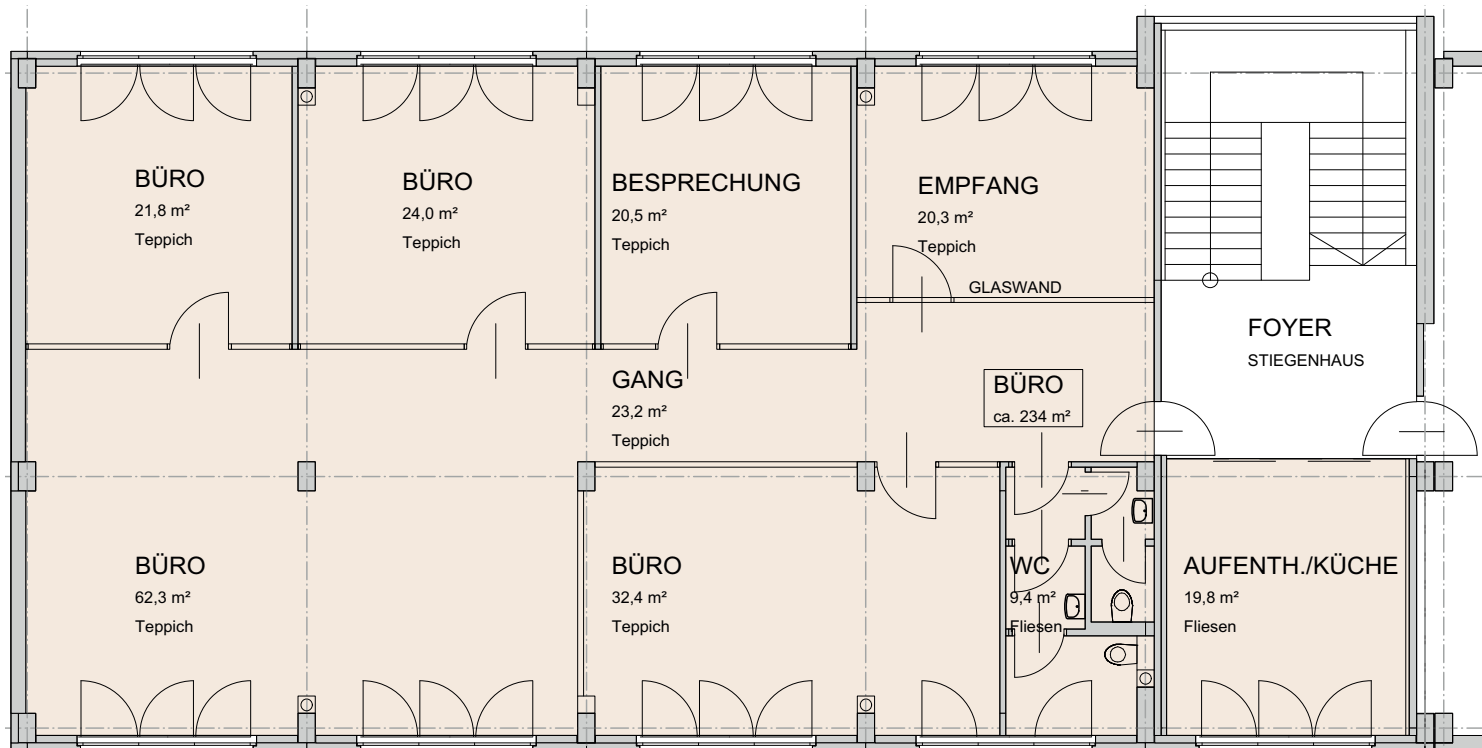

Die vorliegenden Planunterlagen dienen der groben Orientierung und können in Fläche und Aufteilung vom Ist-Stand abweichen (Kein Maßstab). Der Vermittler übernimmt für die Richtigkeit keinerlei Haftung. Die abgebildeten Möbel und Einrichtungsgegenstände sind lediglich symbolhaft dargestellt und nicht Teil der Immobilie. Plan: PROJEKTAS