


Dieser Plan ist unser geistiges Eigentum und darf ohne unsere Zustimmung weder vervielfältigt, noch Dritten zugänglich gemacht werden.

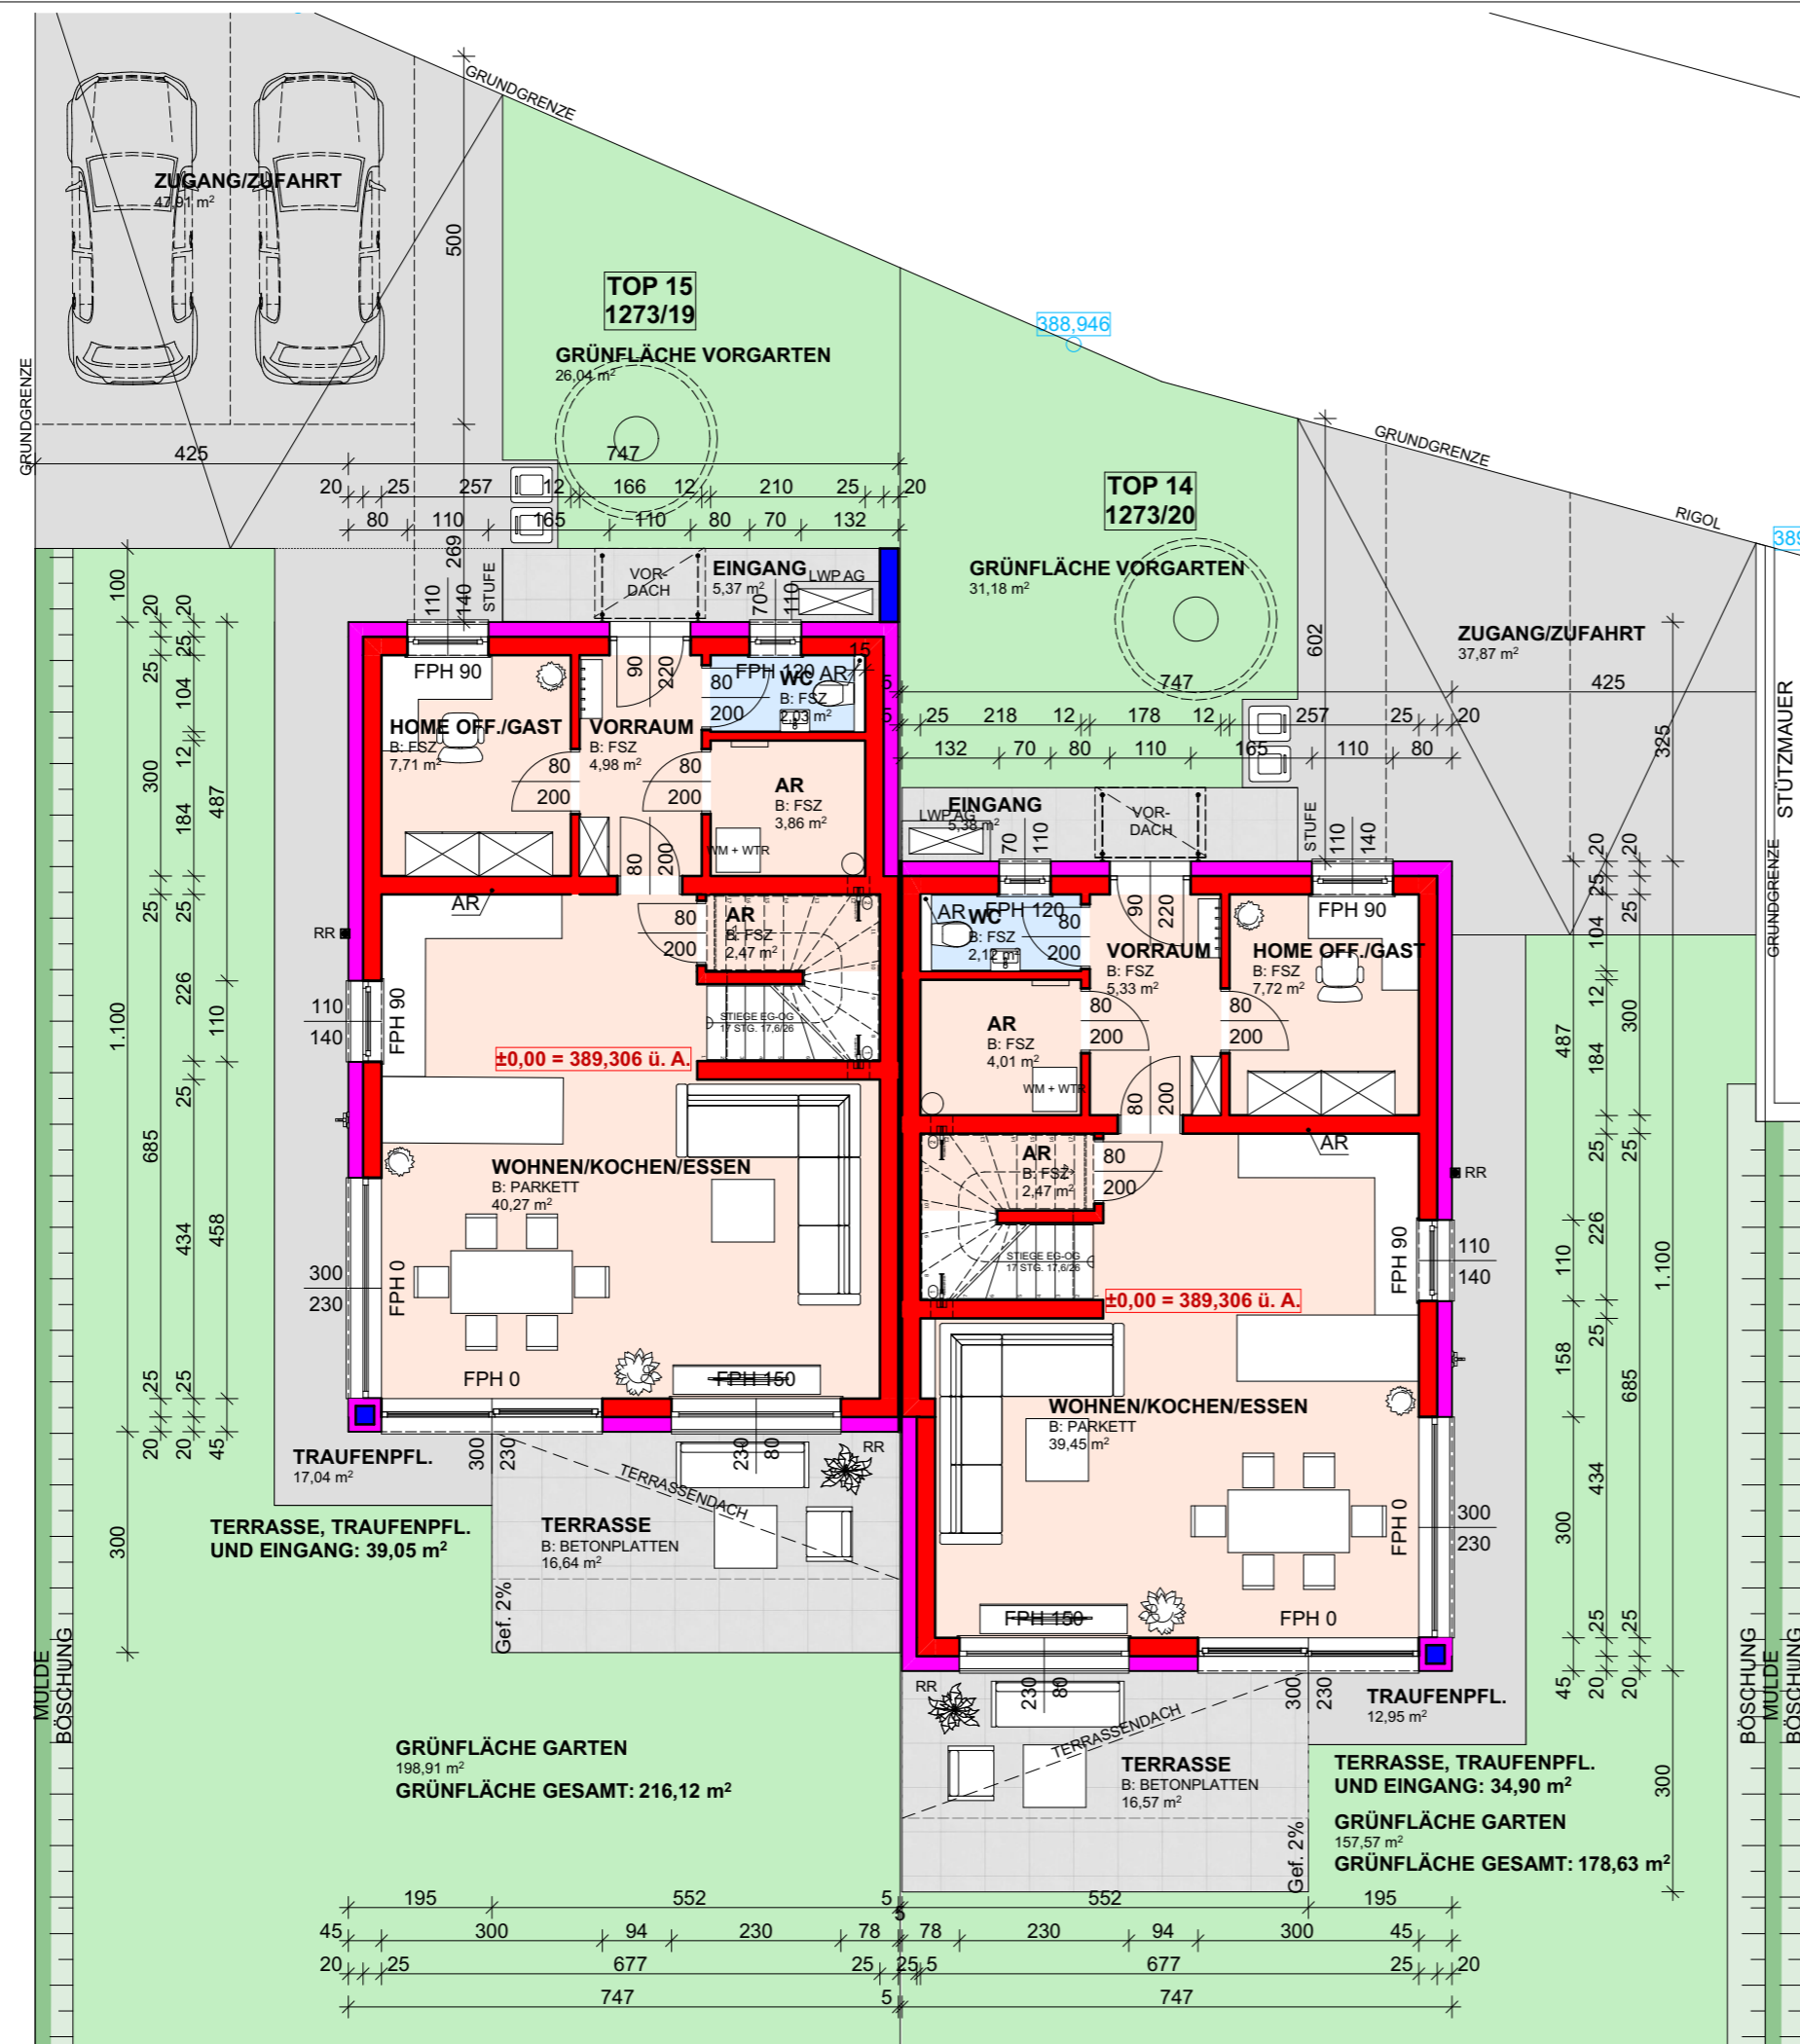

LAGEPLAN M 1:1000

<b>TOP 14</b>	
WOHNNUTZFLÄCHE EG:	61,10 m <sup>2</sup>
WOHNNUTZFLÄCHE OG:	58,03 m <sup>2</sup>
<b>WOHNNUTZFLÄCHE GESAMT:</b>	<b>119,13 m<sup>2</sup></b>
<b>TOP 15</b>	
WOHNNUTZFLÄCHE EG:	61,32 m <sup>2</sup>
WOHNNUTZFLÄCHE OG:	58,29 m <sup>2</sup>
<b>WOHNNUTZFLÄCHE GESAMT:</b>	<b>119,61 m<sup>2</sup></b>

## VERKAUFSPLAN

### NEUBAU DOPPELHAUS 14/15

### A - 4224 WARTBERG OB DER AIST

### 14/15

GST. NR.: 1273/19; 12737/20  
KG: 41114 UNTERGAISBACH

EZ: 920

PLANINHALT:	TOP 14-15 EG
MASSTAB:	PLANNR.: 299_VK_T14-15_01
GEZ.: PB	PLANSTAND: 25.04.2024



Planung und Baumanagement

Haselgrabenweg 80, A 4040 Linz - Urfahr, +43 732 77 30 60, office@jungwirt.com