





Gemeinde Hofamt Priel
Dorfplatz 1, 3681 Hofamt Priel
Tel: 07412/52421-0
Fax: 07412/52421-5
E-Mail: gemeinde@hofamtpriel.at

Datum: 30.11.2022
Bearbeiter:

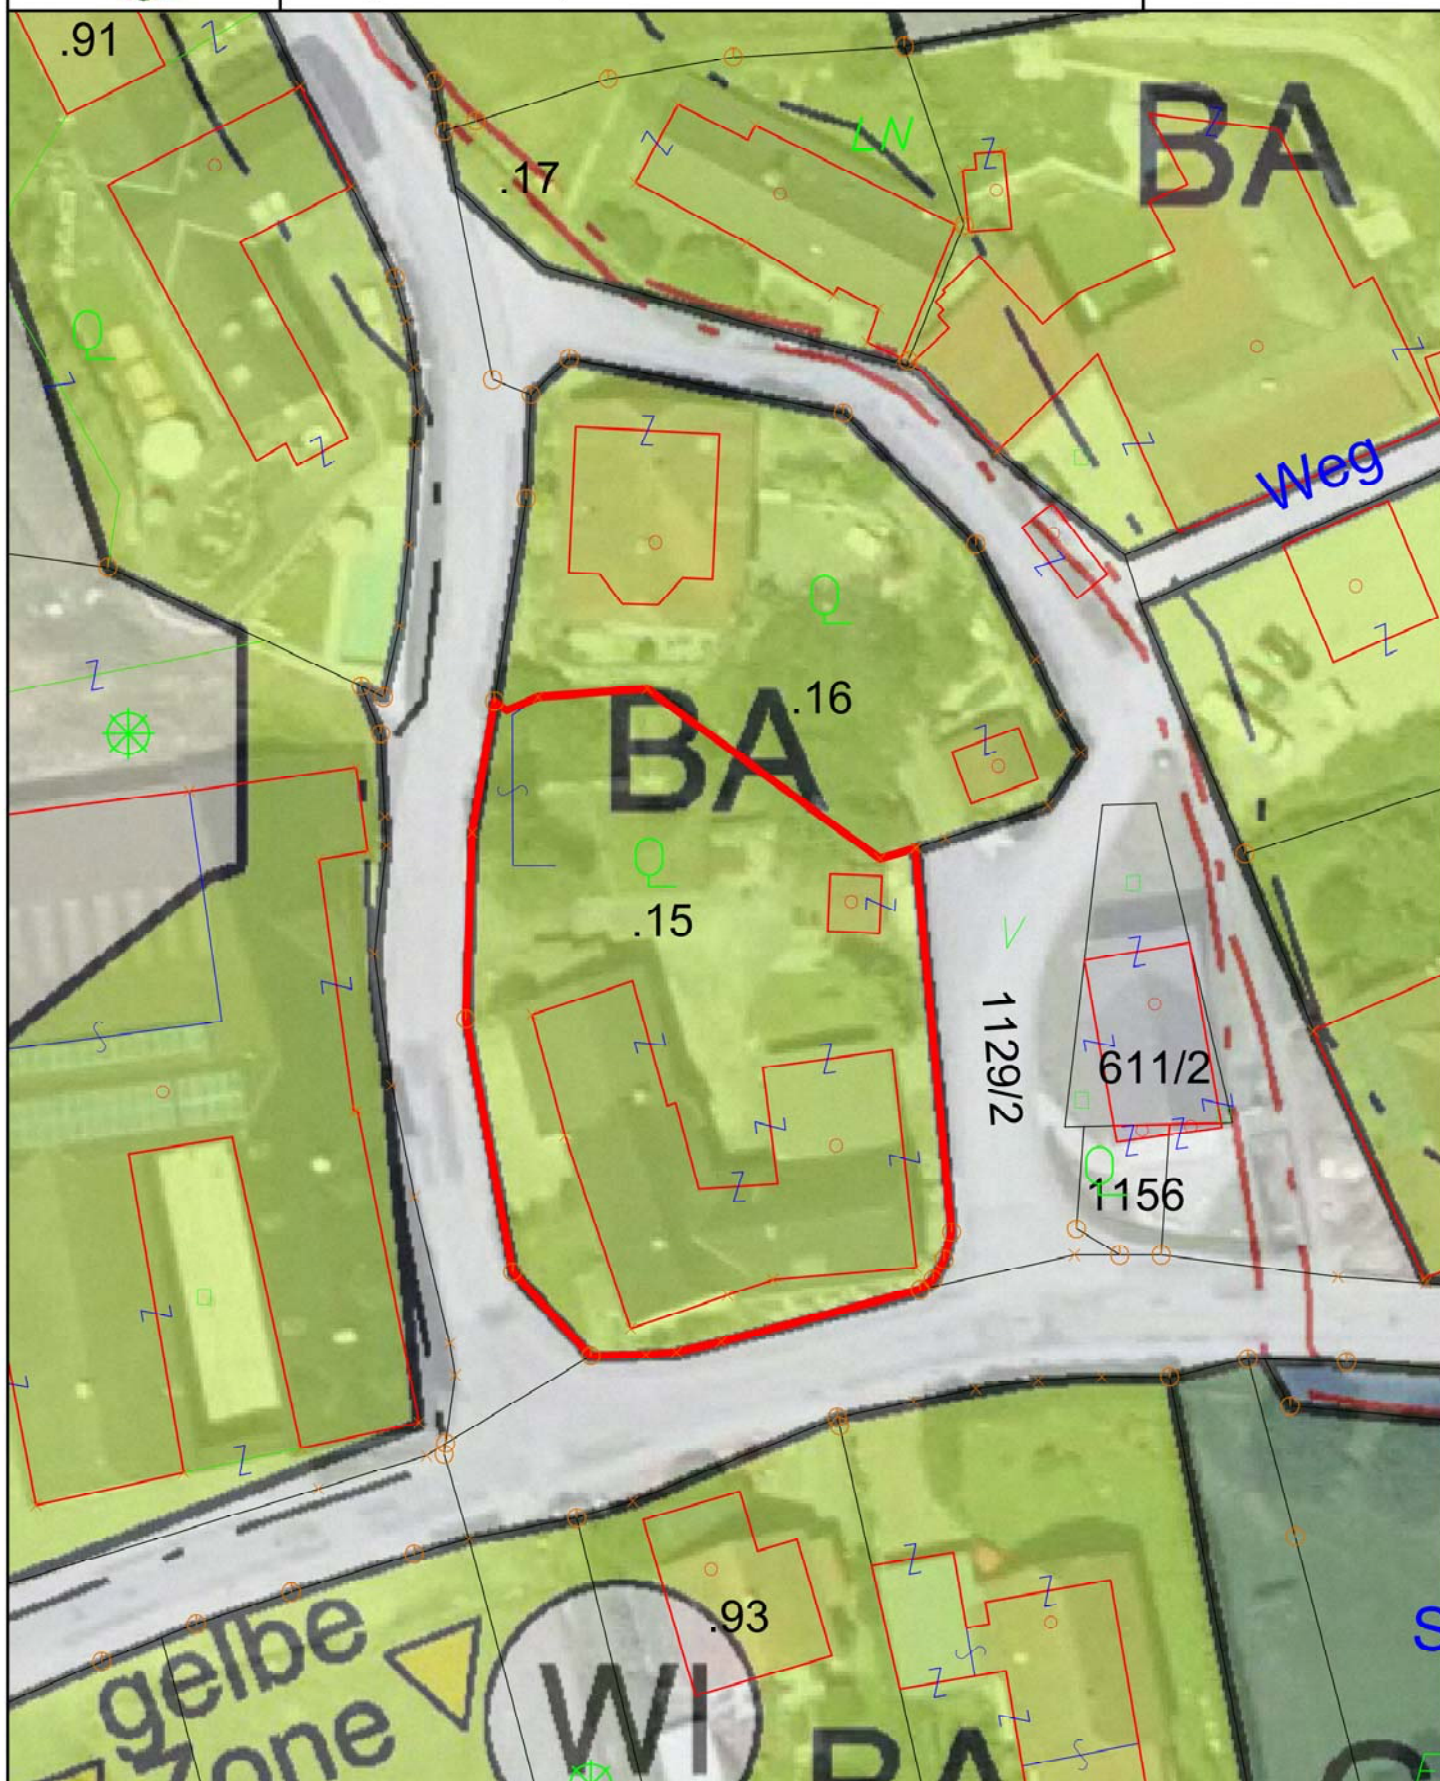

Maßstab 1 : 500

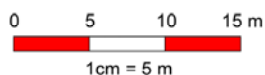

@BEV 2001, DKM-Datenkopie vom 01.04.2022. Für die Richtigkeit, Vollständigkeit und Aktualität der Daten wird keine Haftung übernommen. Bei Grabungsarbeiten ist in jedem Fall das Einverständnis mit dem Leitungsbetreiber herzustellen.

