


Längsschnitt

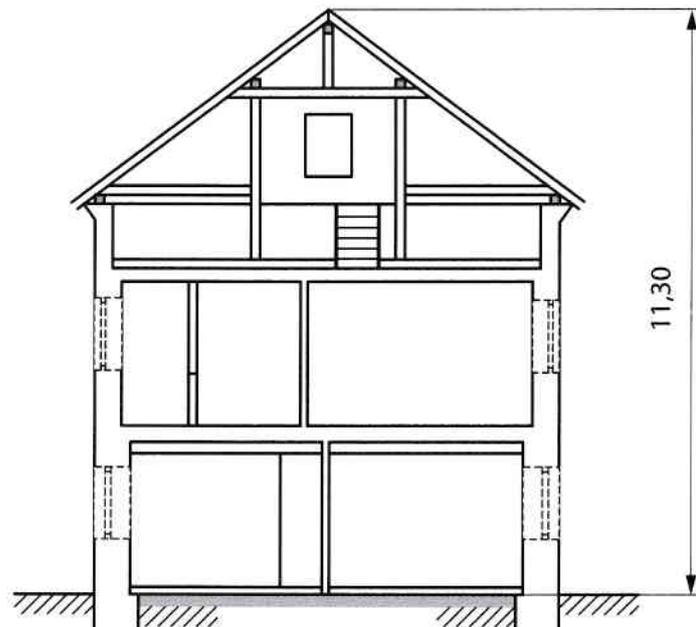

Querschnitt

Wohnhaus Seitenstetten, Waidhofnerstraße 15

DIN-A2 Skizze im Maßstab 1:100 Längenmaße in [m]

Naturmaße, Stand: 03.02.2020