


Obergeschoss: Dicke der Außenwände 50 cm

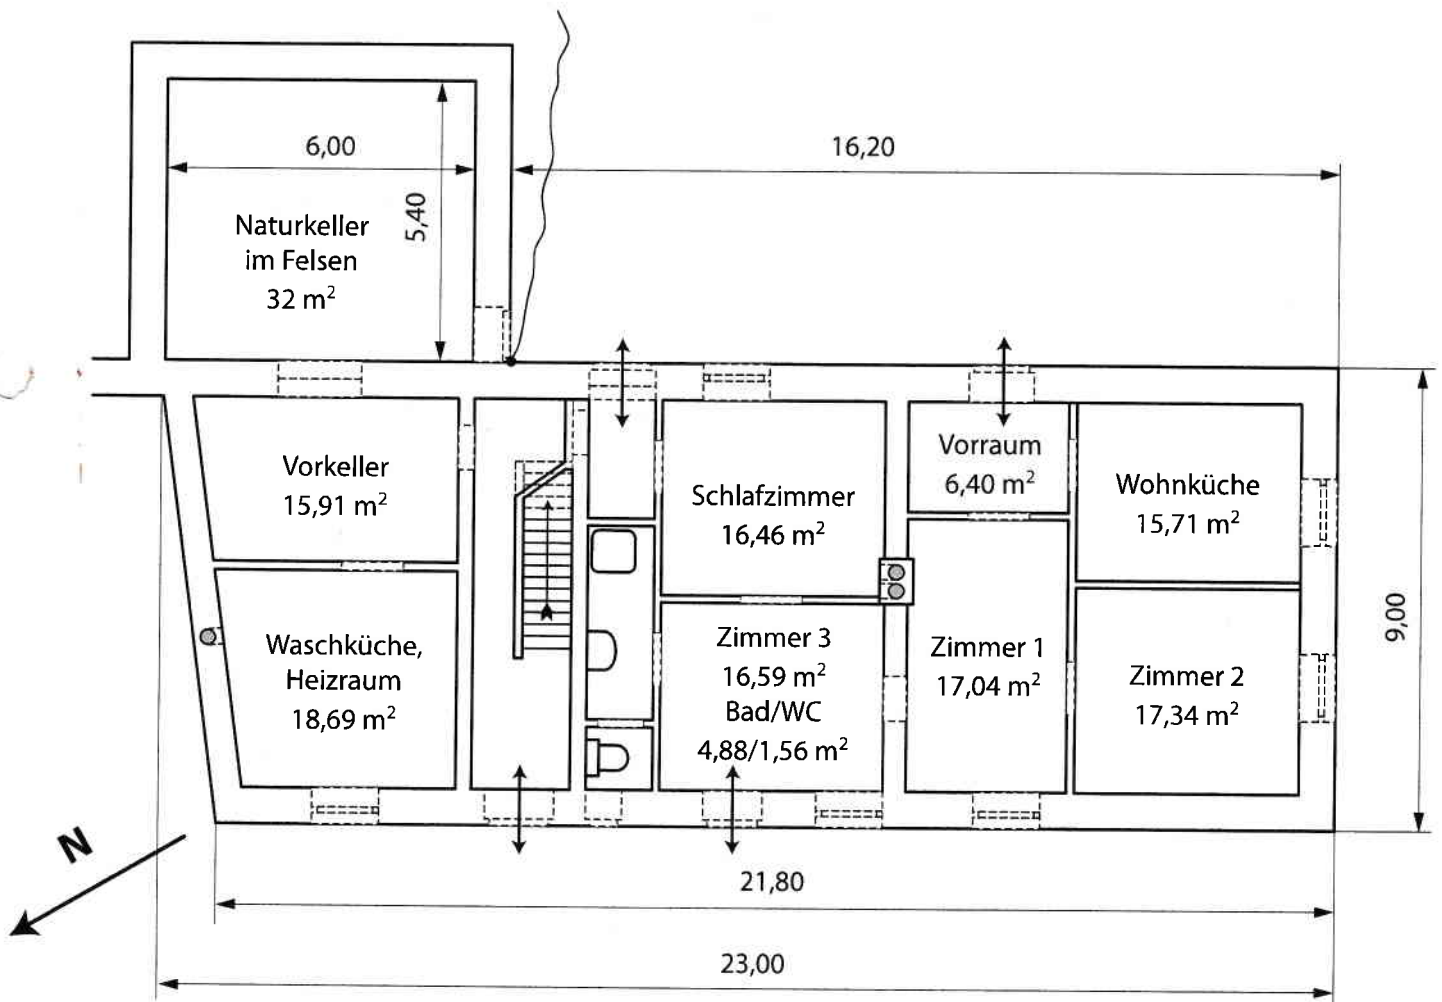

Erdgeschoss: Dicke der Außenwände 70 cm