

**C&C IMMOBILIEN OG**


Anton-Schneider-Straße 17

6900 Bregenz

Tel.: +43(0)664 64 99 777

+43(0)664 50 70 900

office@cc-immo.at · www.cc-immo.at

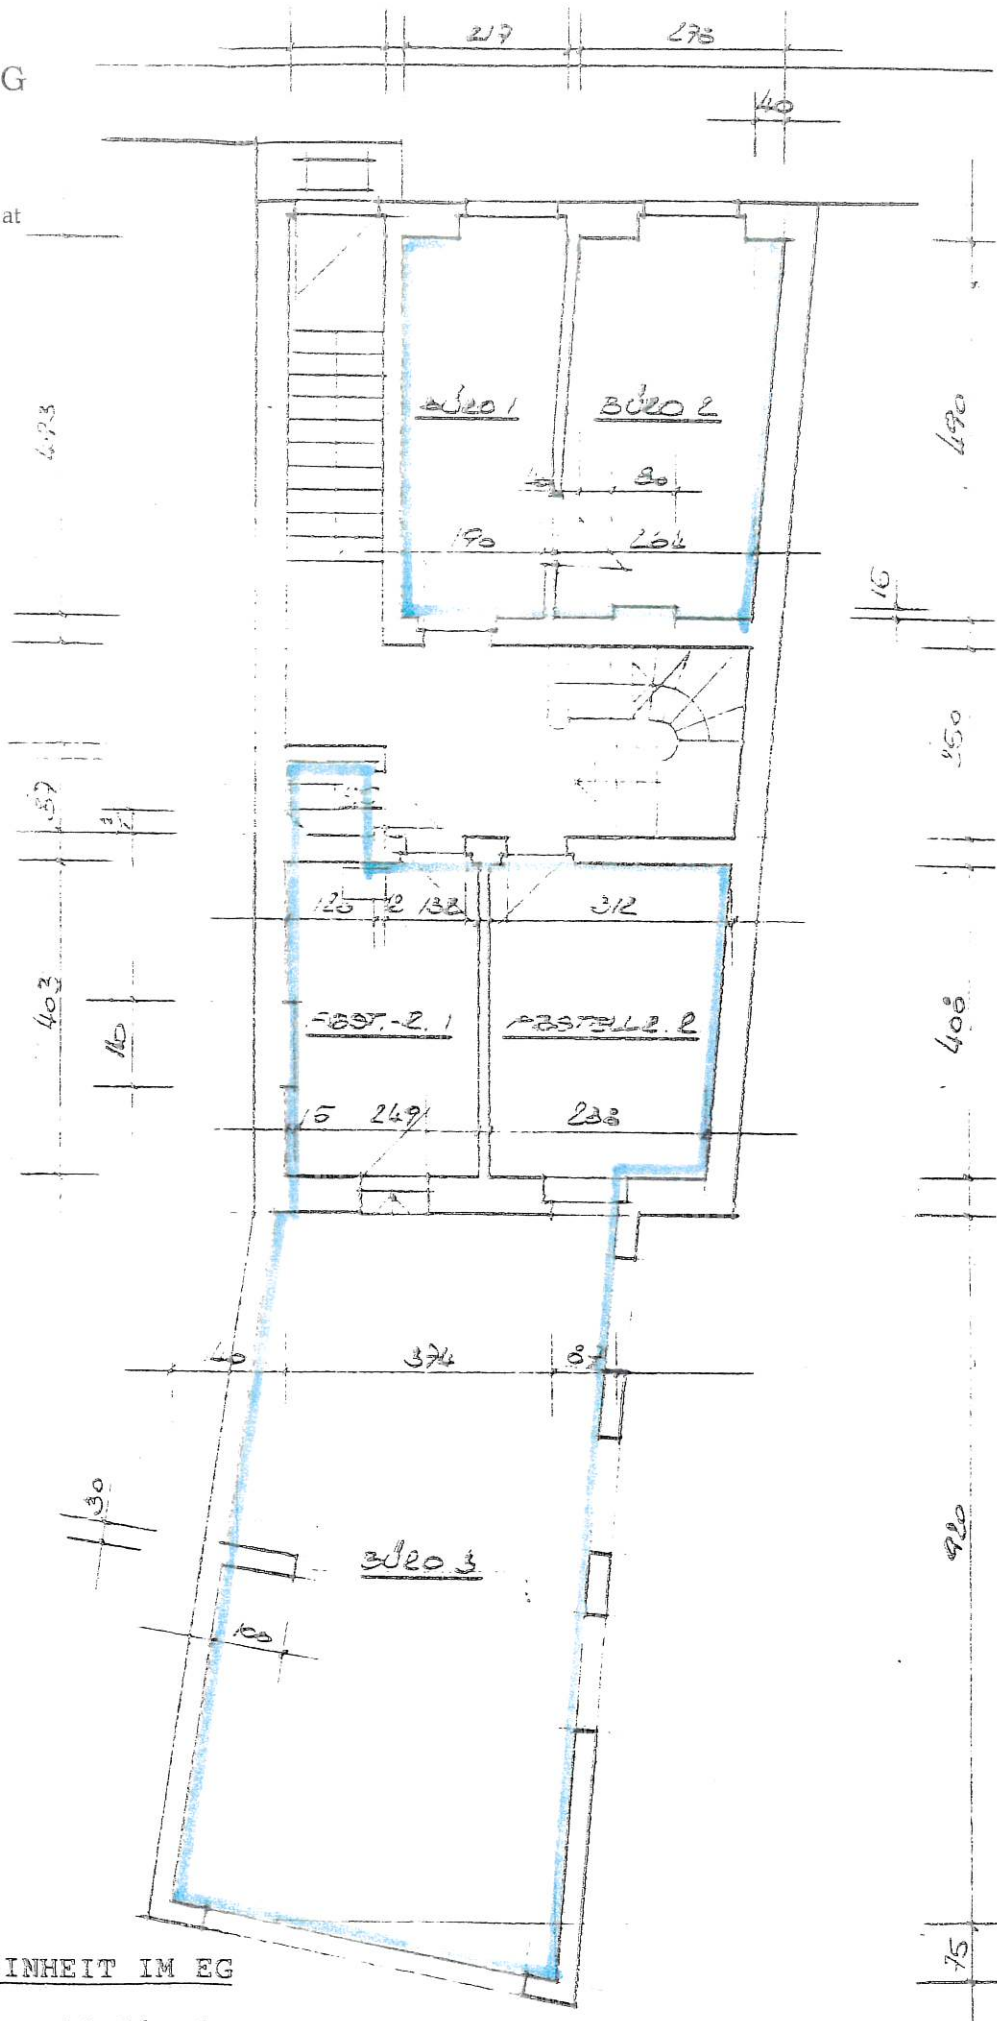

TOP 1 BÜROEINHEIT IM EG

BNFL: 93,51 m<sup>2</sup>    NW: 102  
 GNW-ANTEILE TOP 1    102/364