


-  Notleuchte
-  Zusatzleuchte
-  Elektroverteiler
-  Betriebsanlagengrenze
-  Verkehrsweg (1,2m breit)
-  Raumfläche RH>2,00m

METALL

### BOGEN 333

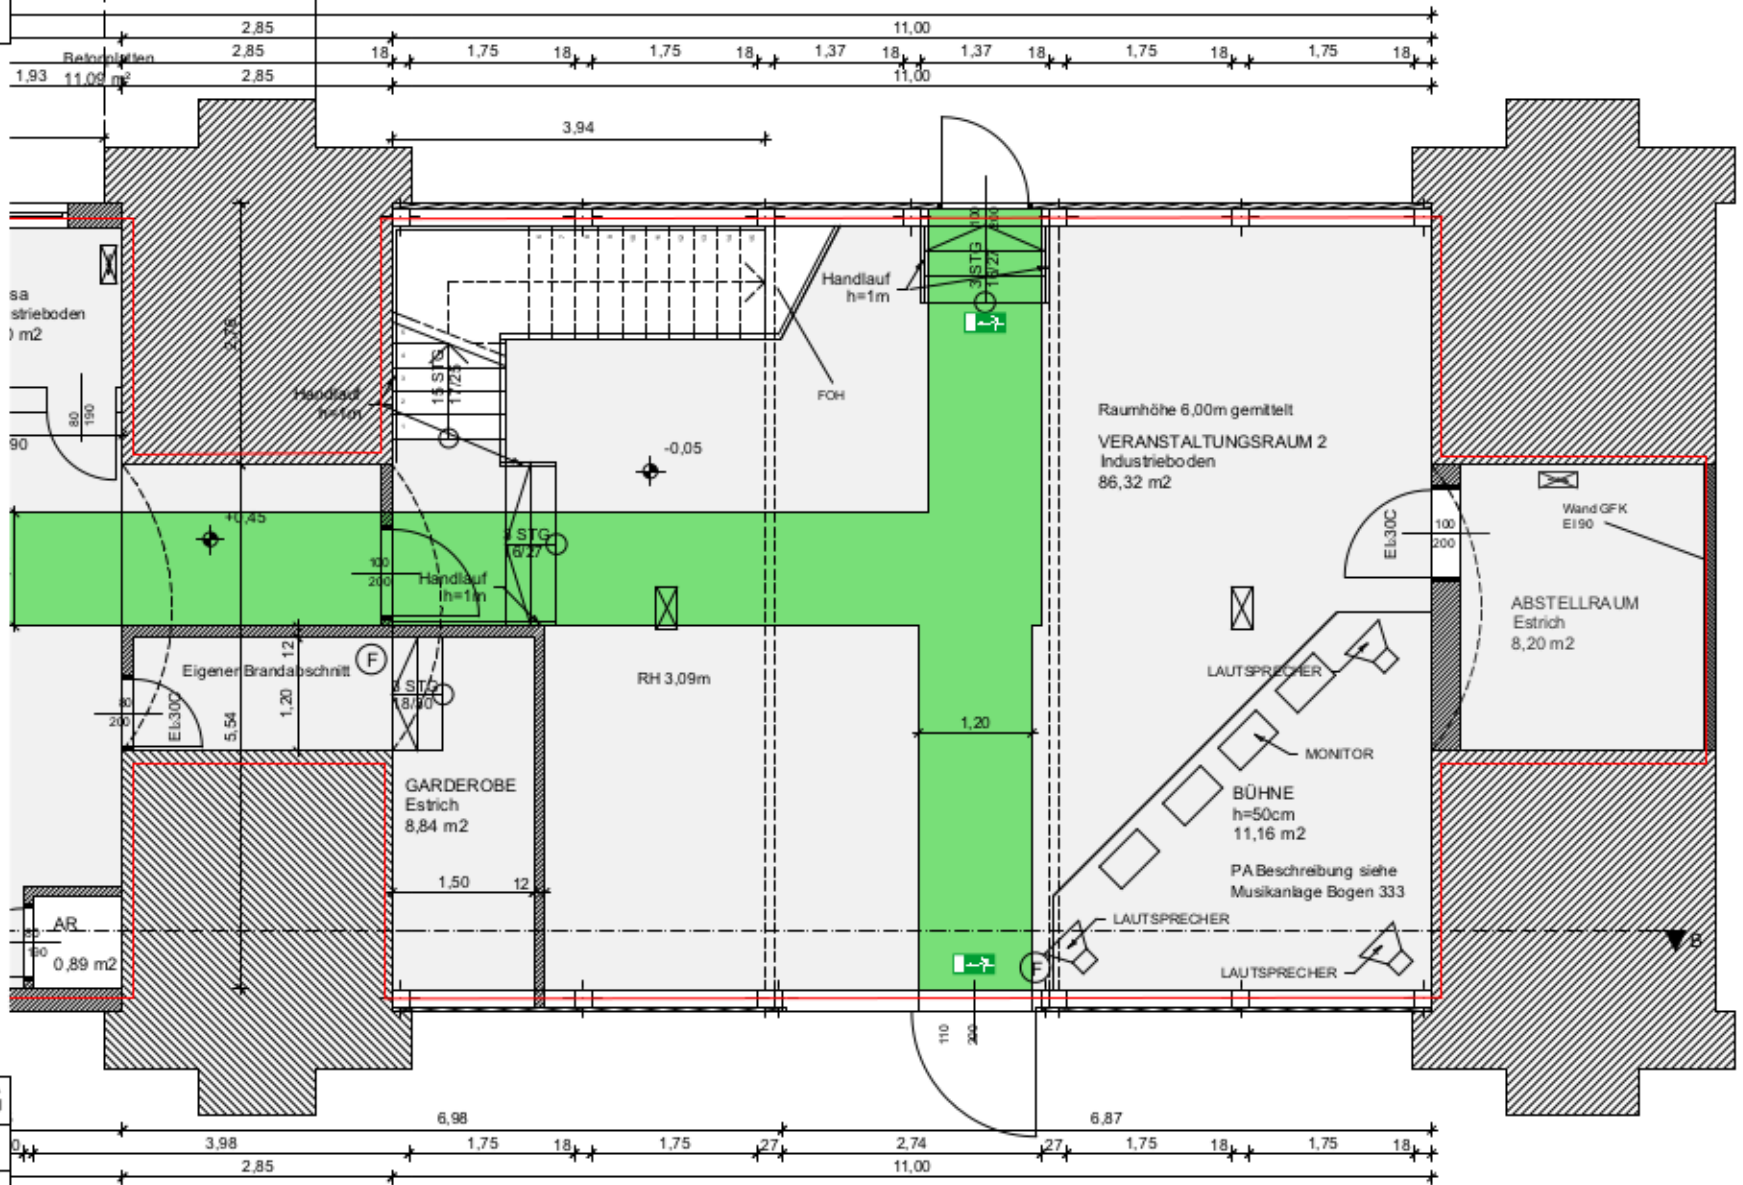

### EINREICHUNG

U-Bahnbögen 331-333 / Spittelauerfände 12

dasWerk  
 Spittelauerfände 12  
 1190 Wien  
 Tel: +43 676 95 85 389  
 Email: stizz@daswerk.org