


-  Notleuchte
-  Zusatzleuchte
-  Elektroverteiler
-  Betriebsanlagengrenze
-  Verkehrsweg (1,2m breit)
-  Raumfläche RH>2,00m

BOGEN 333

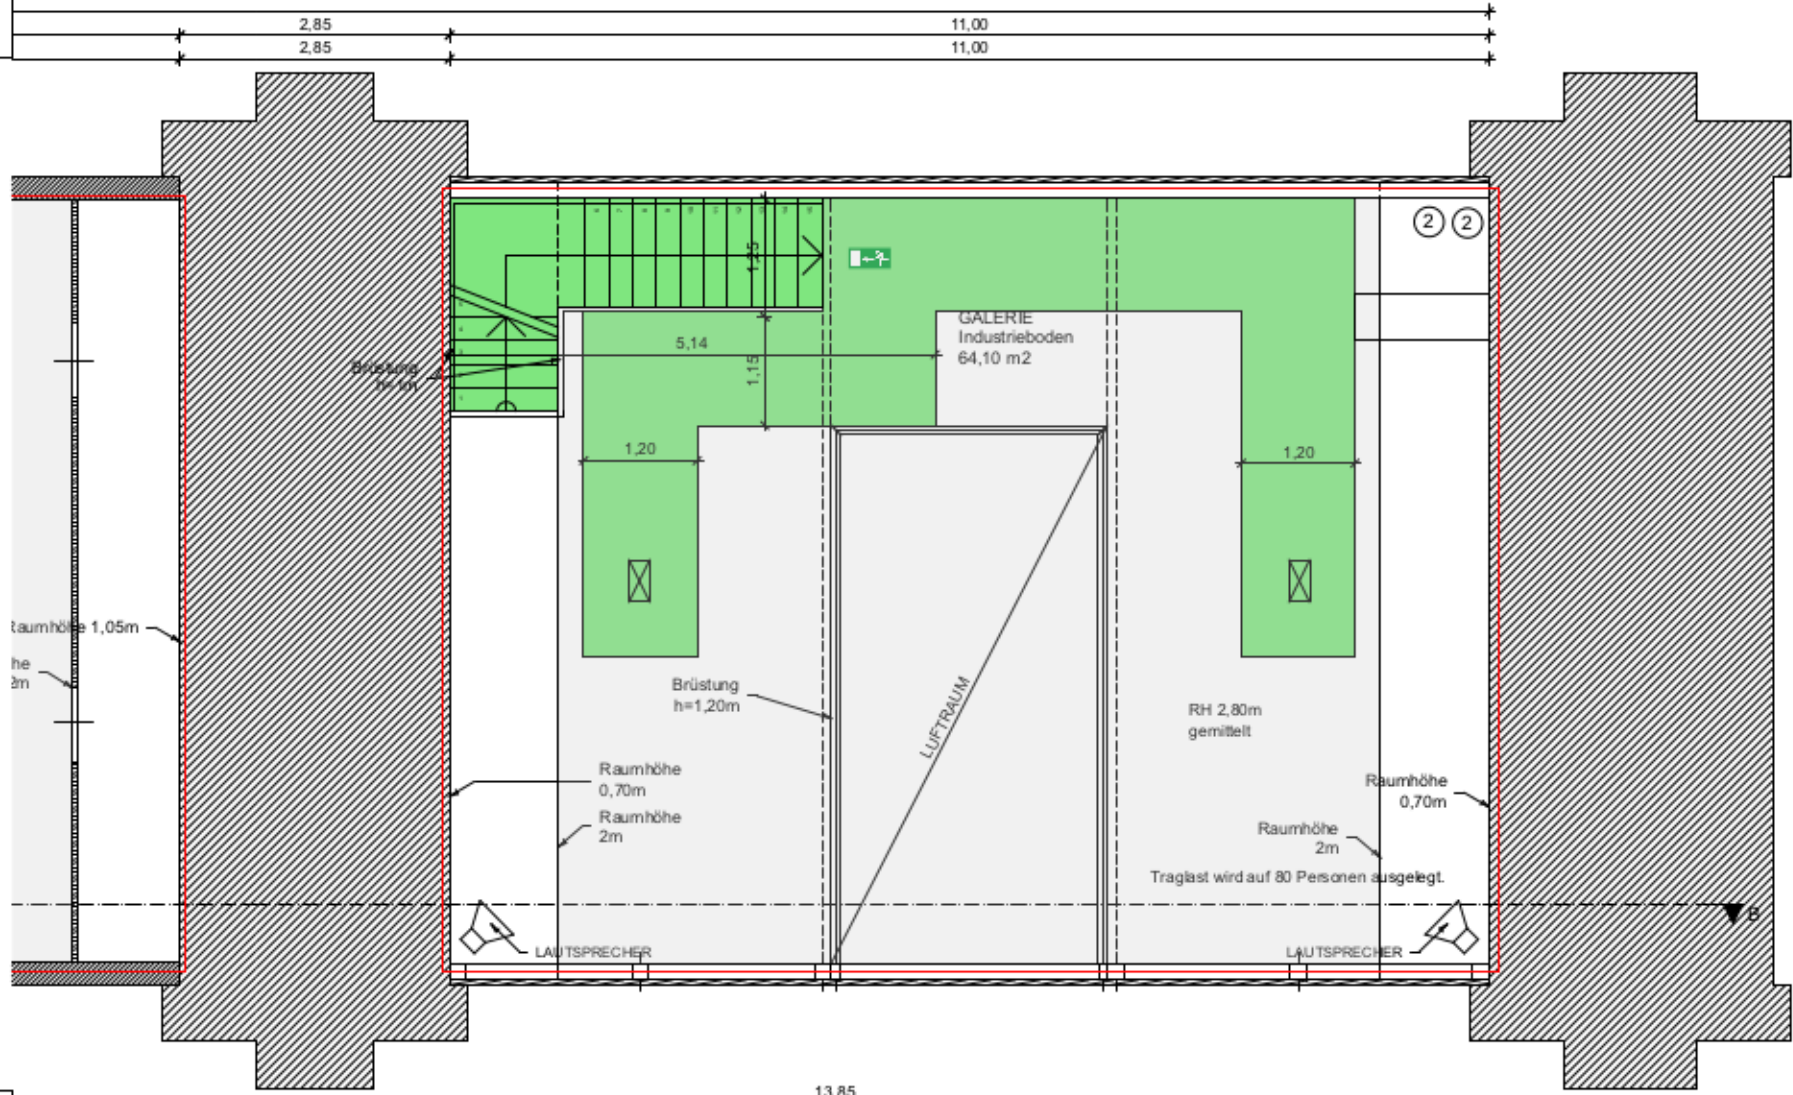

EINREICHUNG

U-Bahnbögen 331-333 /
Spittelauerfände 12

dasWerk
Spittelauerfände 12
1190 Wien
Tel: +43 676 95 85 389
Email: stizz@daswerk.org

1. OG | M